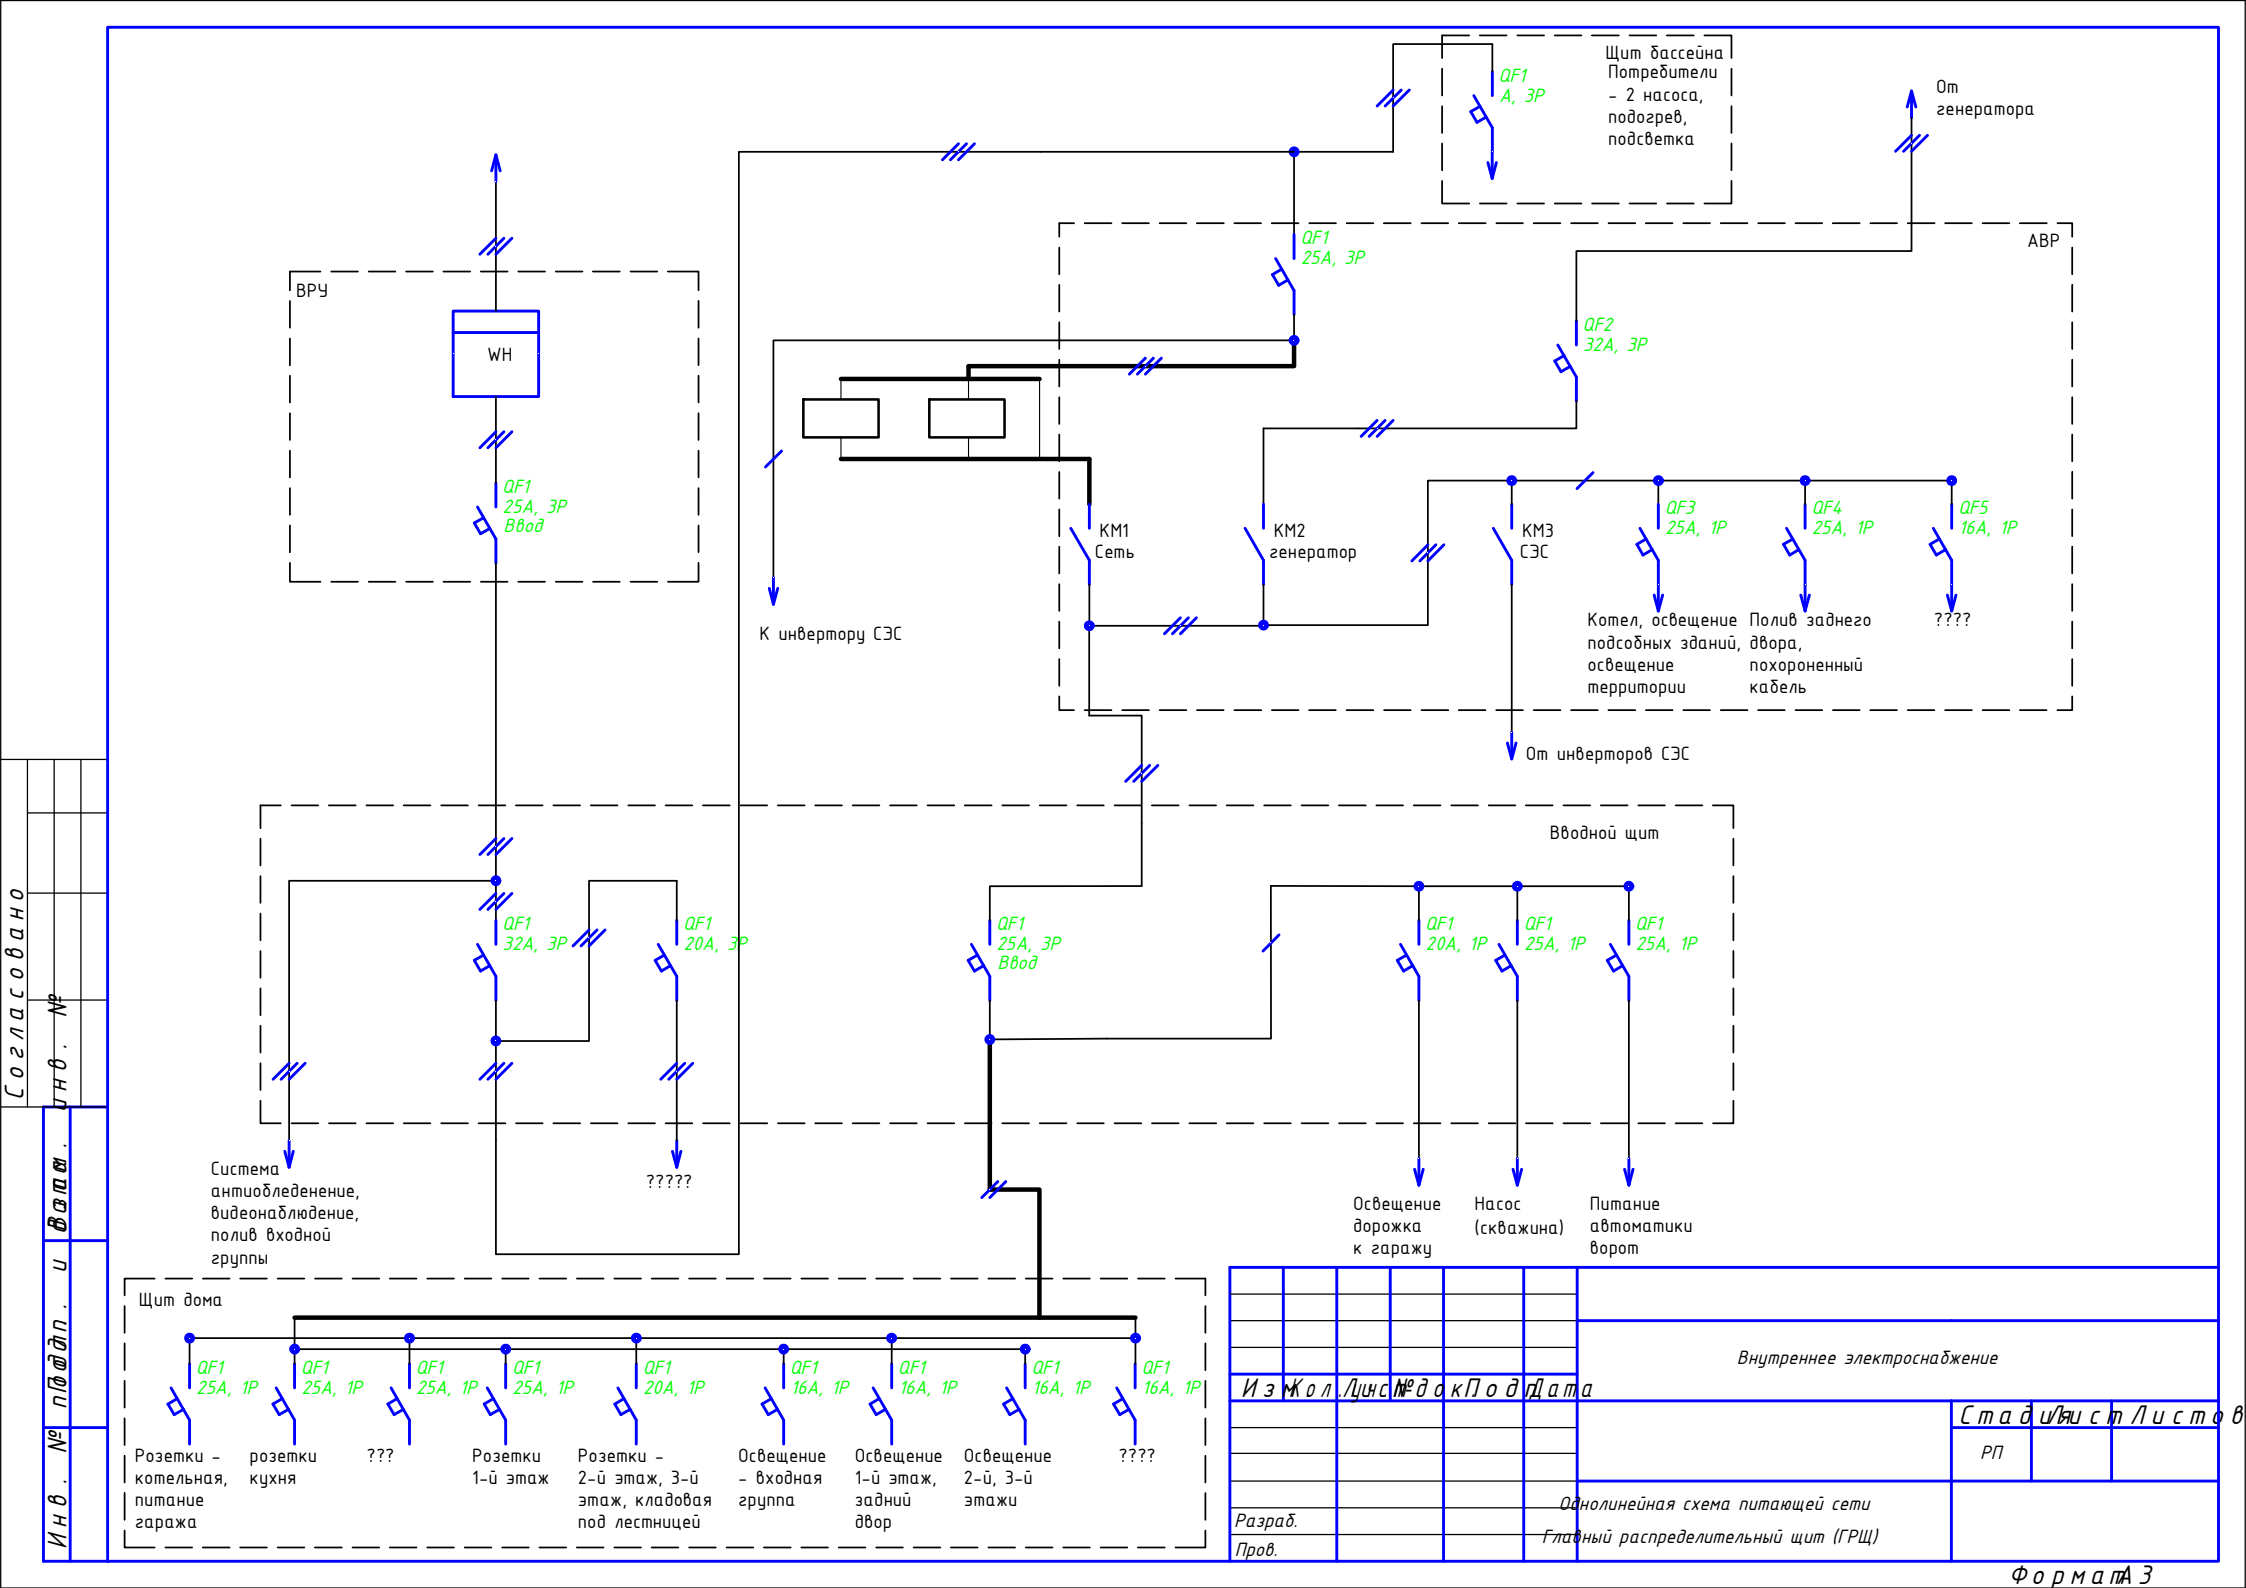
Щит бассейна
Потребители
– 2 насоса,
подогрев,
подсветка
QF1
4, 3P
От
генератора
АВР
QF1
25A, 3P
QF2
32A, 3P
ВРУ
WH
QF1
25A, 3P
Ввод
КМ1
Сеть
КМ2
генератор
КМ3
СЭС
QF3
25A, 1P
QF4
25A, 1P
QF5
16A, 1P
К инвертору СЭС
Котел, освещение
подсобных зданий,
освещение
территории
Полив заднего
двора,
похороненный
кабель
????
От инверторов СЭС
Вводной щит
QF1
32A, 3P
QF1
20A, 3P
QF1
25A, 3P
Ввод
QF1
20A, 1P
QF1
25A, 1P
QF1
25A, 1P
Система
антиобледенение,
видеонаблюдение,
полив входной
группы
?????
Освещение
дорожка
к гаражу
Насос
(скважина)
Питание
автоматики
ворот
Щит дома
QF1
25A, 1P
QF1
25A, 1P
QF1
25A, 1P
QF1
25A, 1P
QF1
20A, 1P
QF1
16A, 1P
QF1
16A, 1P
QF1
16A, 1P
QF1
16A, 1P
Розетки –
котельная,
питание
гаража
розетки
кухня
???
Розетки
1-й этаж
Розетки –
2-й этаж, 3-й
этаж, кладовая
под лестницей
Освещение
– входная
группа
Освещение
1-й этаж,
задний
двор
Освещение
2-й, 3-й
этажи
????
Внутреннее электроснабжение
Изм. Кол.уч. № док. Подп. Дата
Стадия Лист Листов
РП
Разраб.
Пров.
Однолинейная схема питающей сети
Главный распределительный щит (ГРЩ)
Согласовано
Инв. № подл.
Подп. и дата
Взам. инв. №
Инв. № дубл.
Подп. и дата
Формат А3