
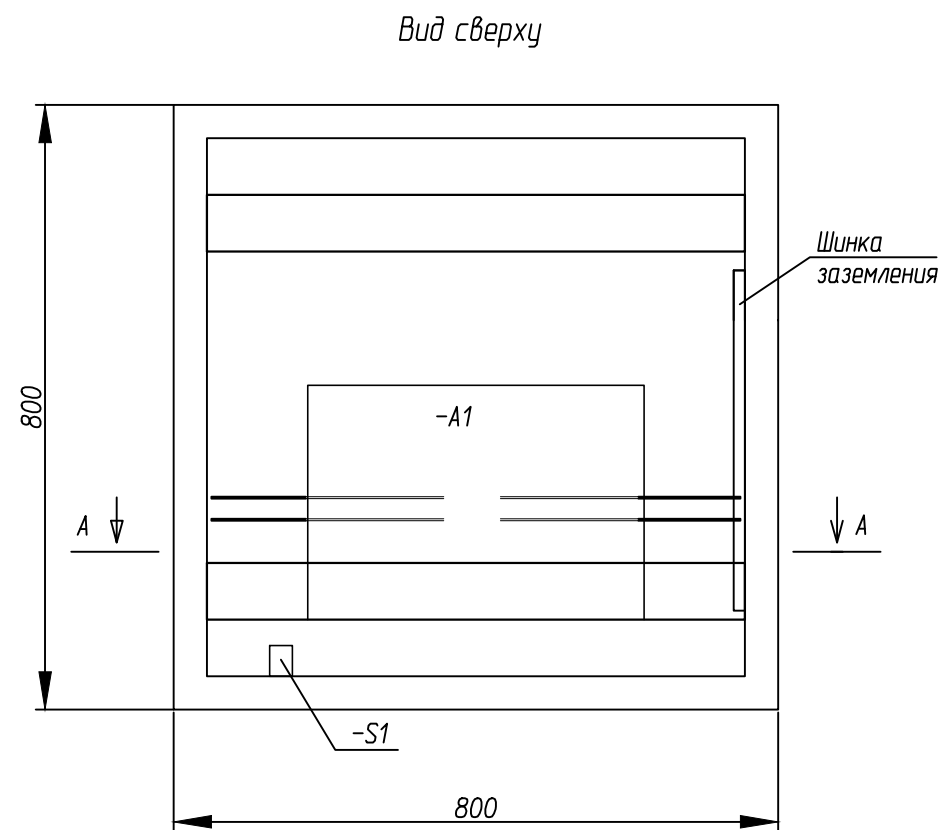
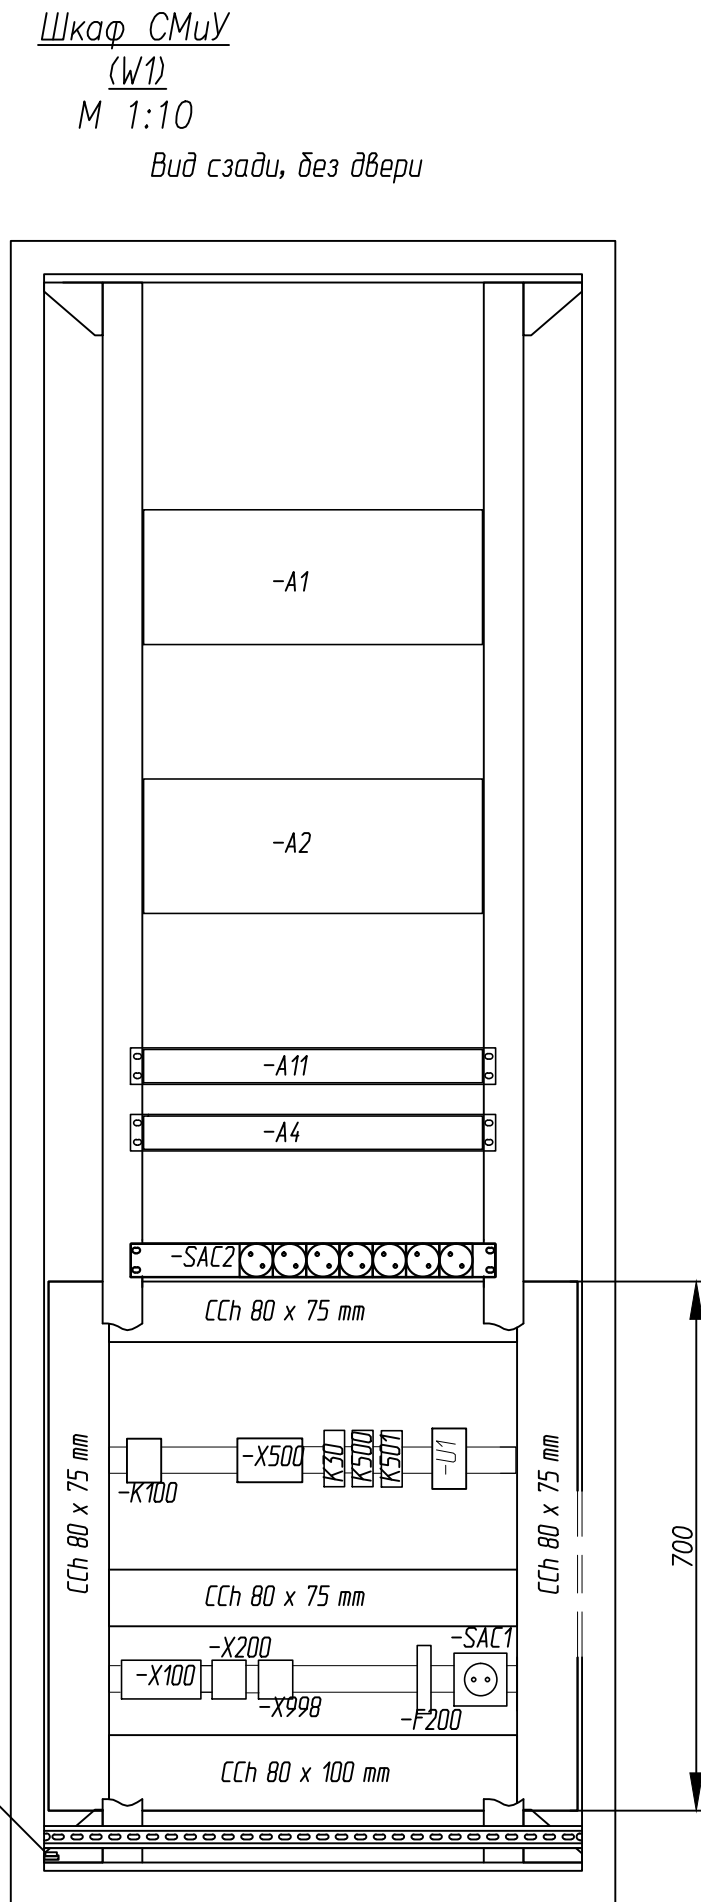
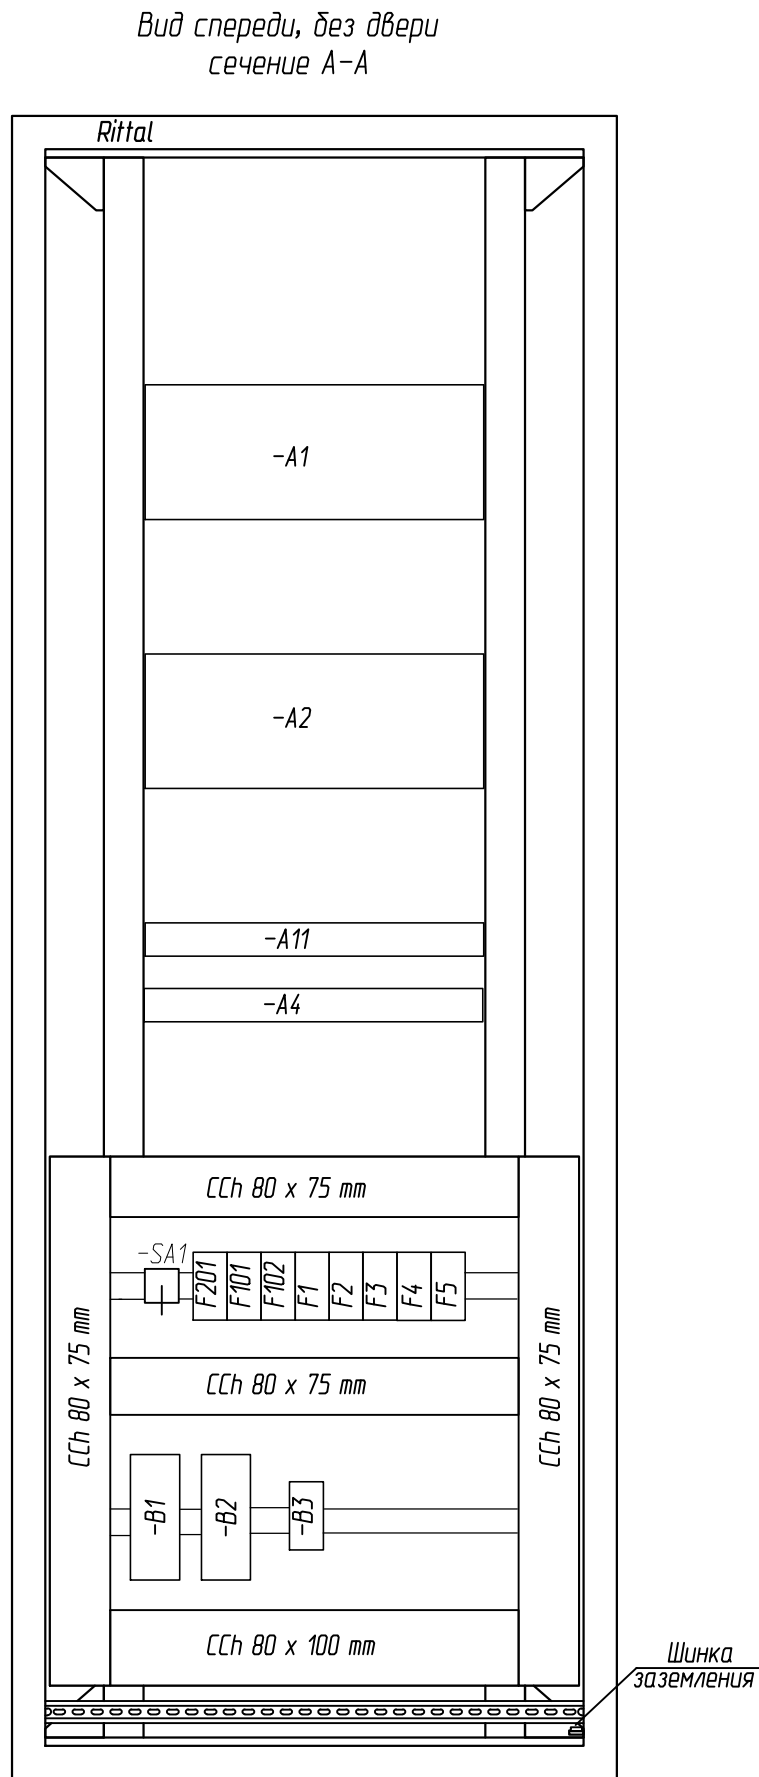



Согласовано:									
Инв. № подлин.		Взам. инв. №		Подпись и дата					

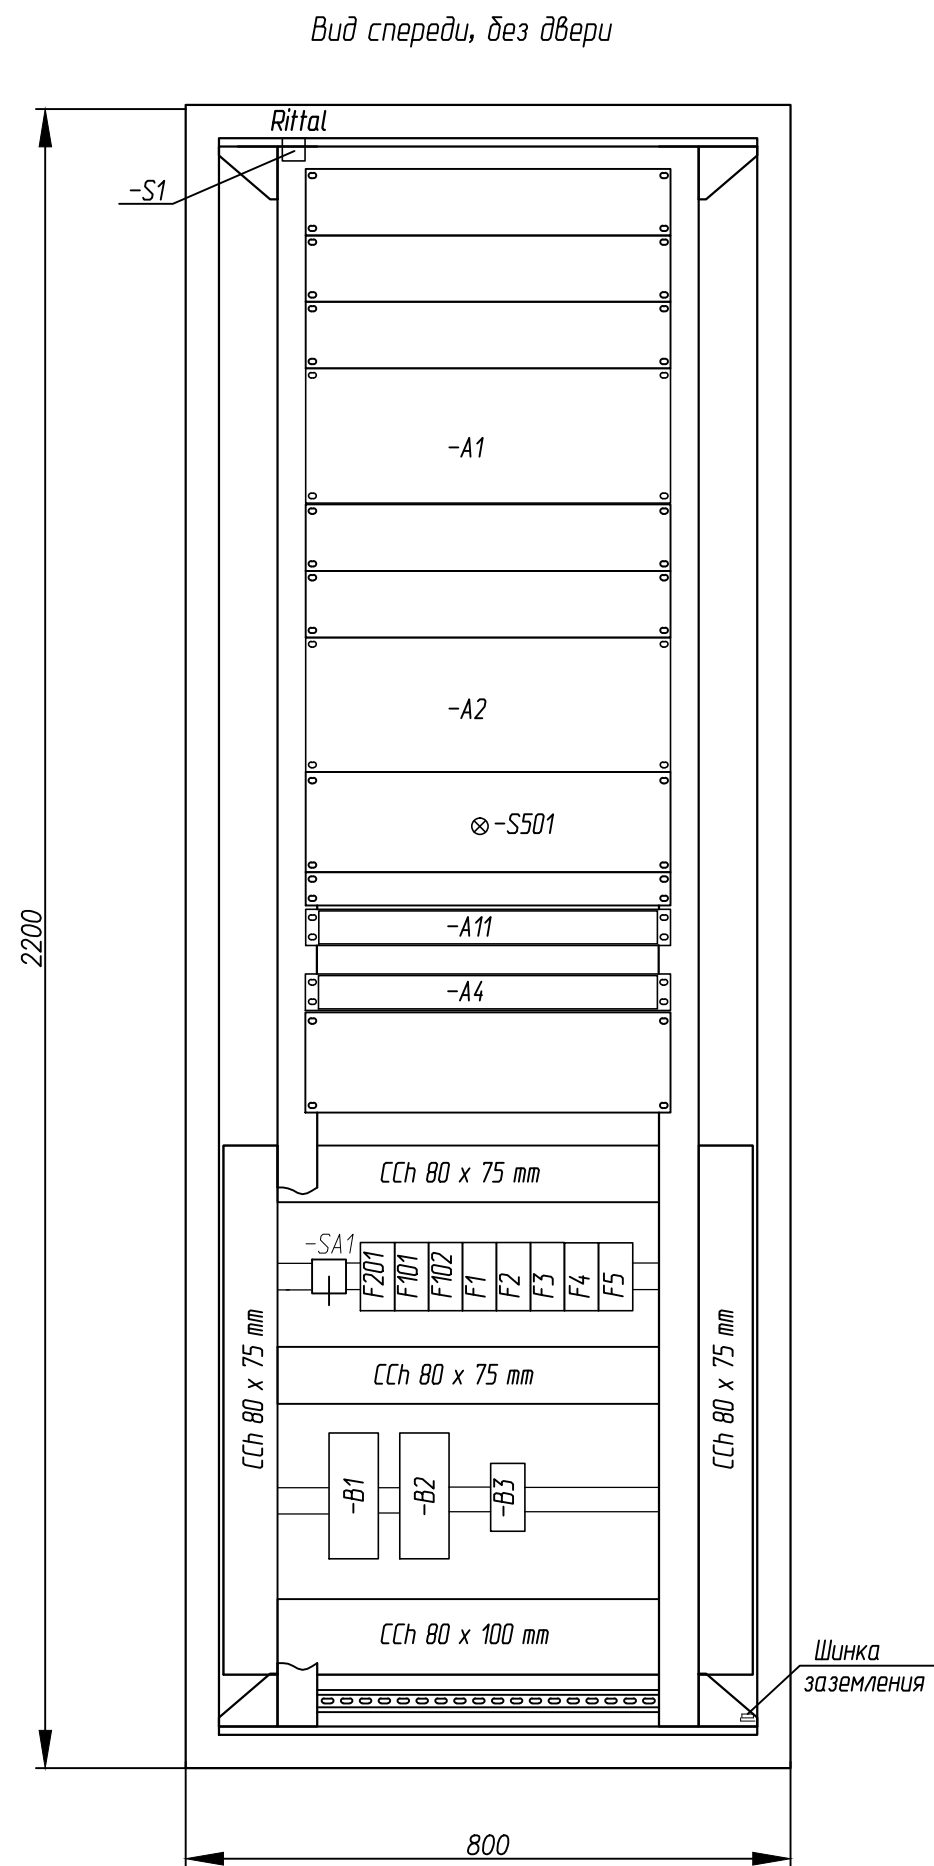

Изм.	Кол.	Лист	№ док.	Подпись	Дата				
ГИП					2014	ПС 220/35 кВ "ВЭС Ереиментау 1". СМУ			
Нач. ОПЭС						Чертеж общего вида шкафа СМУ и установки технических средств			
Н. контр.									
Разработ.									
Проверил									
						Стадия	Лист	Листов	
						Р	1	4	

Согласовано:							
Инв. № подлин.		Подпись и дата		Взам. инв. №			

Шкаф СКС №1, СКС №2 (W3)
М 1:10

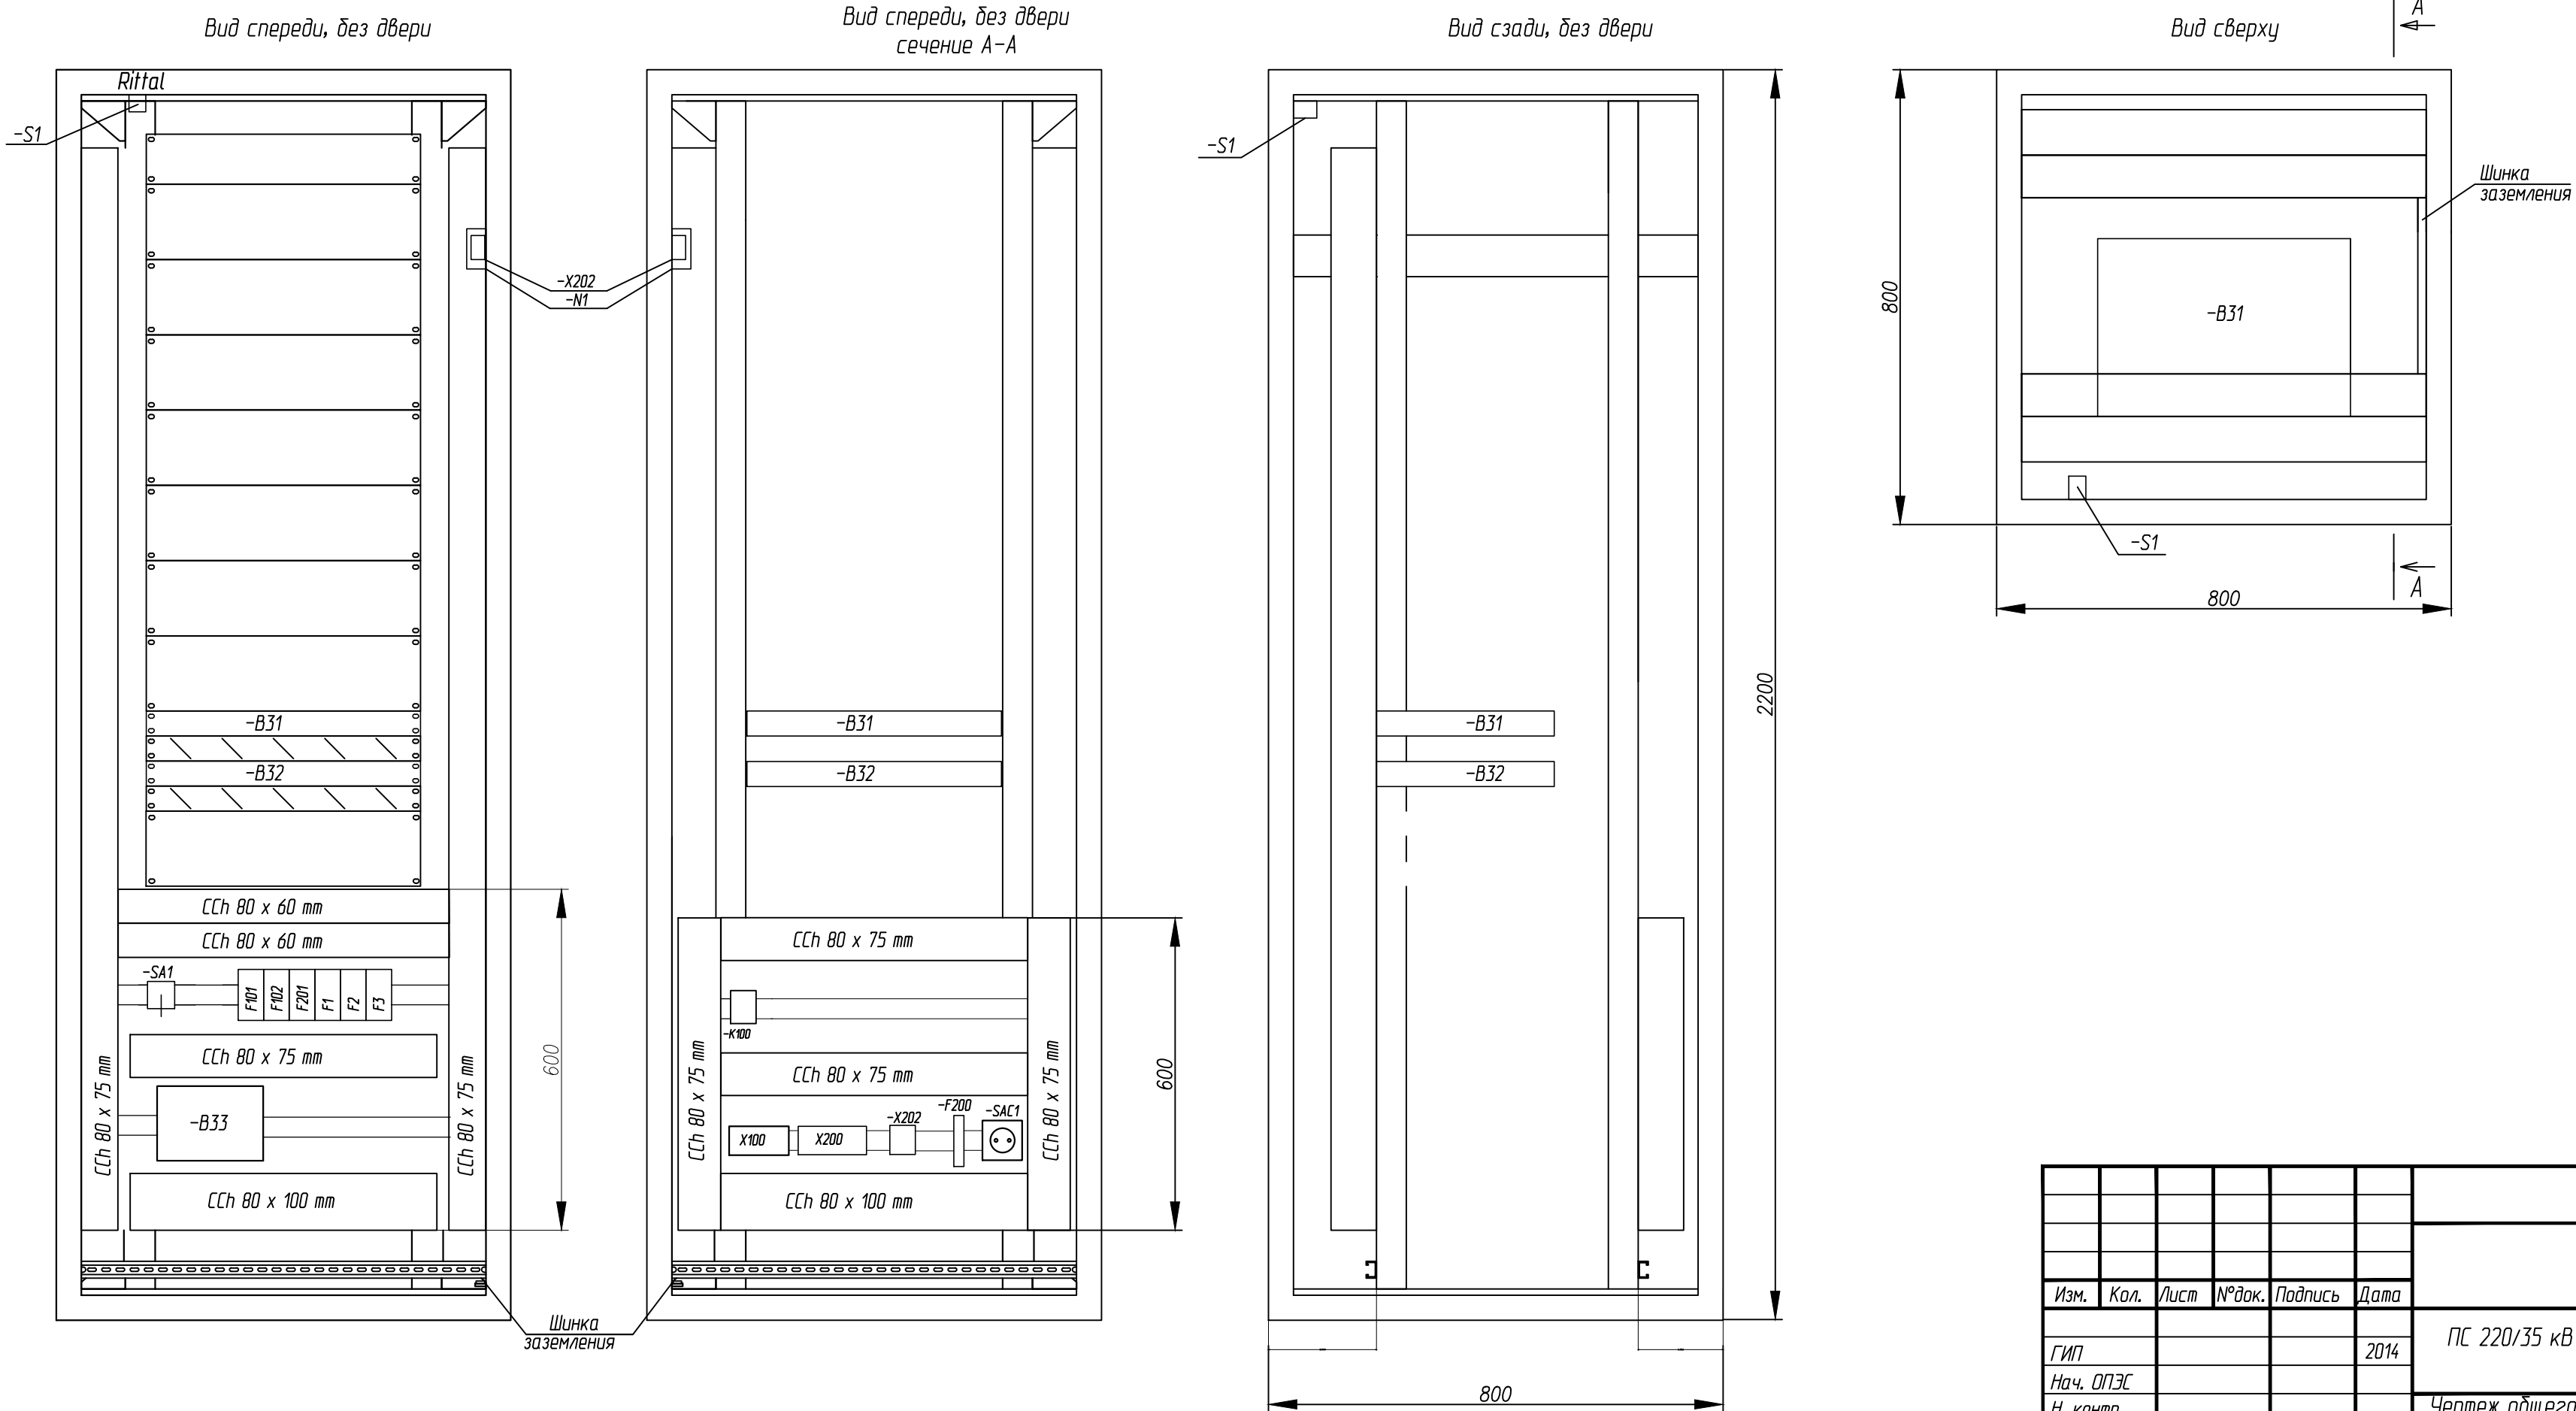

Изм.	Кол.	Лист	№ док.	Подпись	Дата				
Гип					2014	ПС 220/35 кВ "ВЭС Ереиментау 1". СМУЧ			
Нач. ОПЭС						Чертеж общего вида шкафа СКС1 №1, СКС №2 и установки технических средств			
Разработ.									
Проверил									
						Стадия	Лист	Листов	
						Р	1	3	




Согласовано:

Взам. инв. №

Подпись и дата

Инв. № подлин.

Шкаф ККС №1 (W2)
1:10

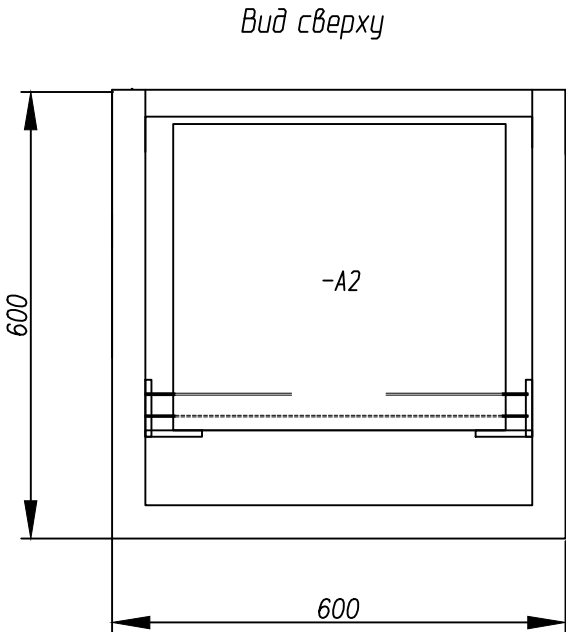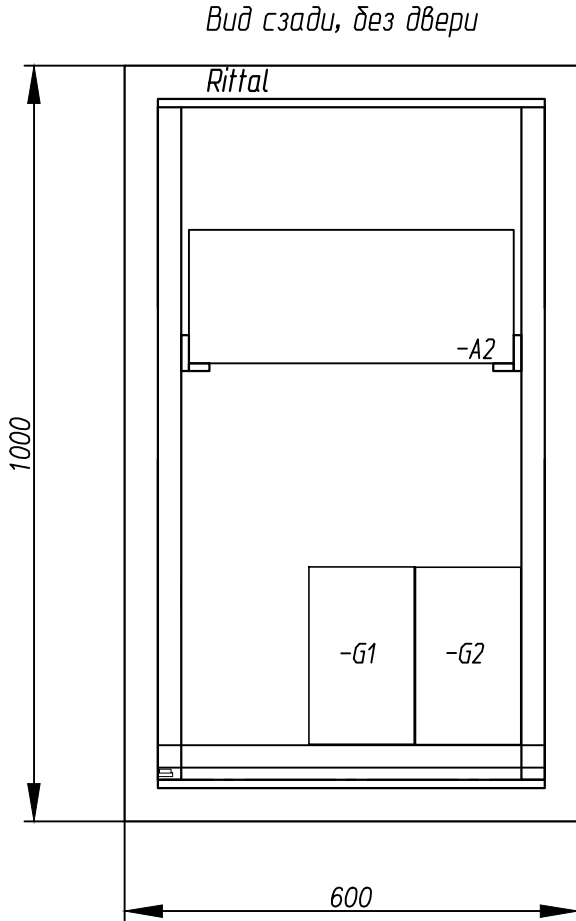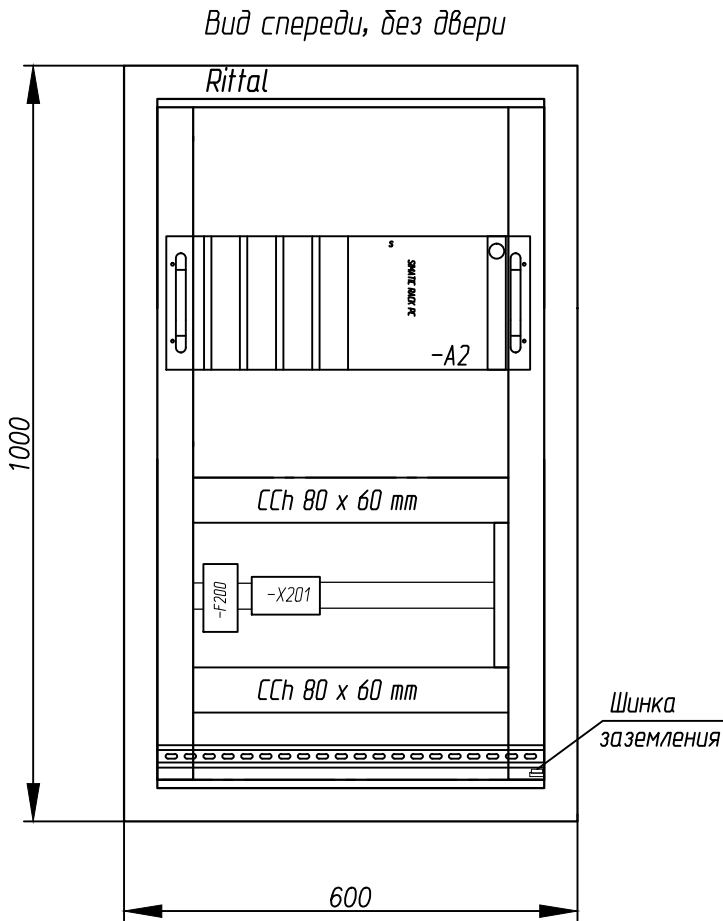

Изм.	Кол.	Лист	№ док.	Подпись	Дата					
						ПС 220/35 кВ "ВЭС Ерейментау 1". СМУ		Стадия	Лист	Листов
ГИП				2014				Р	1	2
Нач. ОПЭС						Чертеж общего вида шкафа АРМ и установки технических средств				
Н. контр.										
Разработ.										
Проверил										