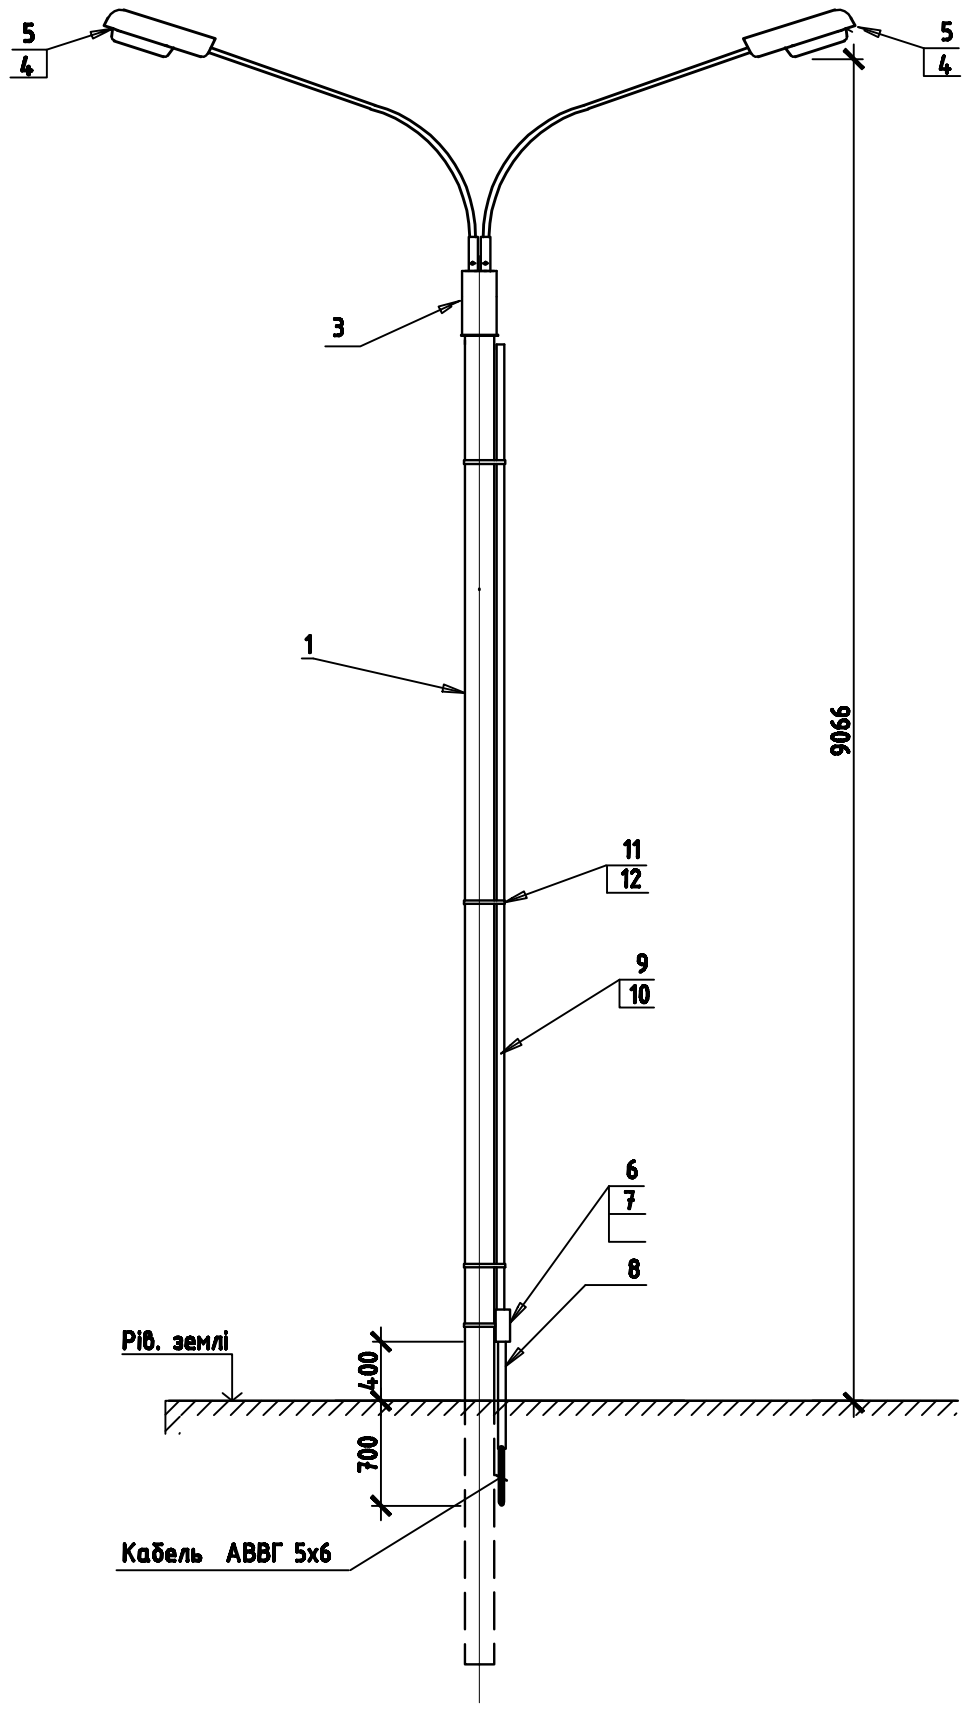

Марка, поз.	Позначення	Найменування	Кіл.	Маса, од.кг	Примітки
1		Стійка СВ 95-2	1		
2	3.407.1.136.5-15	Кронштейн КС2	-		
3		Оголовок 2У-ОГ-ООУ1	1		
4		Світильник ЖКУ-06У-250-021	2		
5		Лампа ДНаТ-250	2		
6		Коробка У996 У2	1		
7		Скоба У733М У3	6		
8	ГОСТ10704-76	Труба сталева 50х2 L=700	1		
9	ГОСТ10704-76	Труба сталева 50х2 L=7500	1		
10	ГОСТ16442-80	Кабель ВВГ 3х1,5-0,66	20		м
11	ГОСТ103-76	Штаба 25х4	4		м
12	04-10 ЕЗ аркуш 9	Хомут Х1	4		

Електрообладнання, встановлене на опорі з`єднати з РЕ провідником. При встановленні опор біля існуючих інженерних споруд передбачити з`єднання РЕ провідника з природними заземлювачами (стальними трубами, арматурою фундаментів і т.п.)

Інв. № оригін. | Підпис і дата | Зам. інв.№

Зм.	Кіл.	Арк.	№док	Підпис	Дата			
							Стадія	Аркуш	Аркушів
							Р	8	
						Опора зовнішнього освітлення з двома світильниками. Загальний вид.			

Формат А3