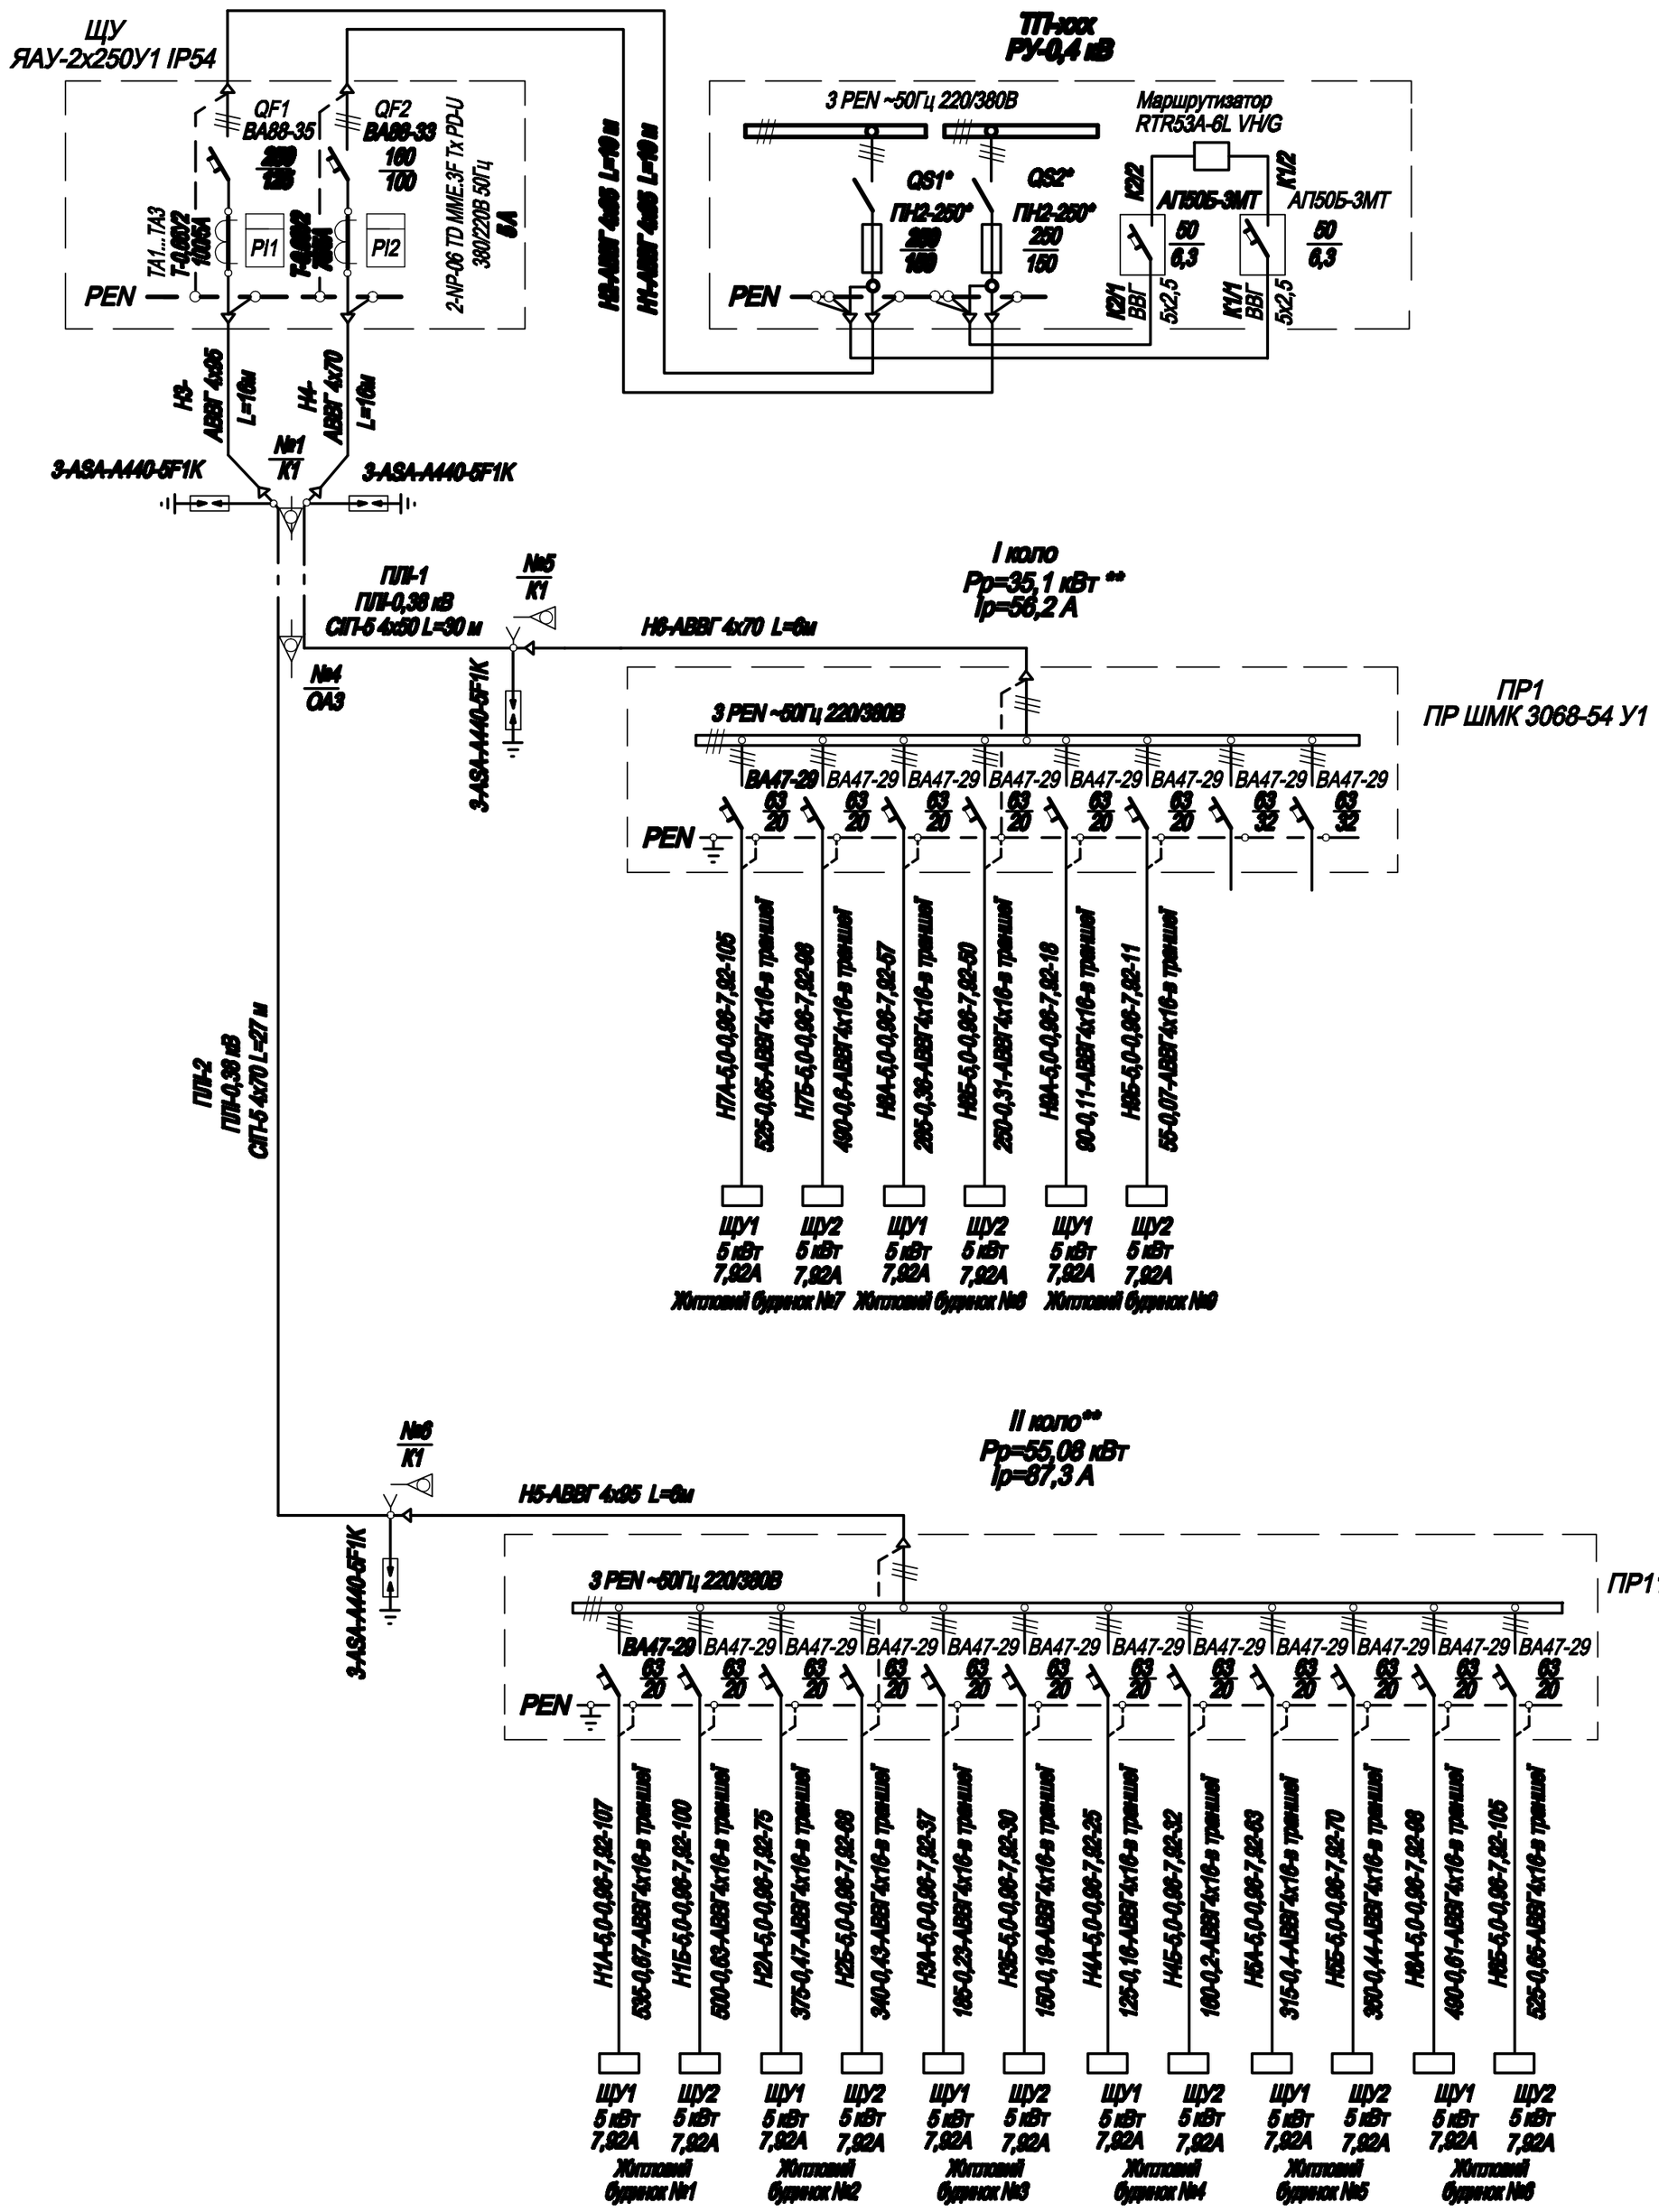

1. * - доставити згідно технічних умов на приєднання.
2. ** - розрахункова потужність з урахуванням перспективного приросту споживання електроенергії згідно п.5.7.1 ГКД 34.20.175-2002.

Зам.Інв.N

Підпис і дата

Інв.N ор.

Зм.	Кільк.	Арк.	№ док.	Підп.	Дата				
						Електропостачання	Стадія	Аркуш	Аркушів
							РП	2	
						Схема електрична принципова електропостачання			