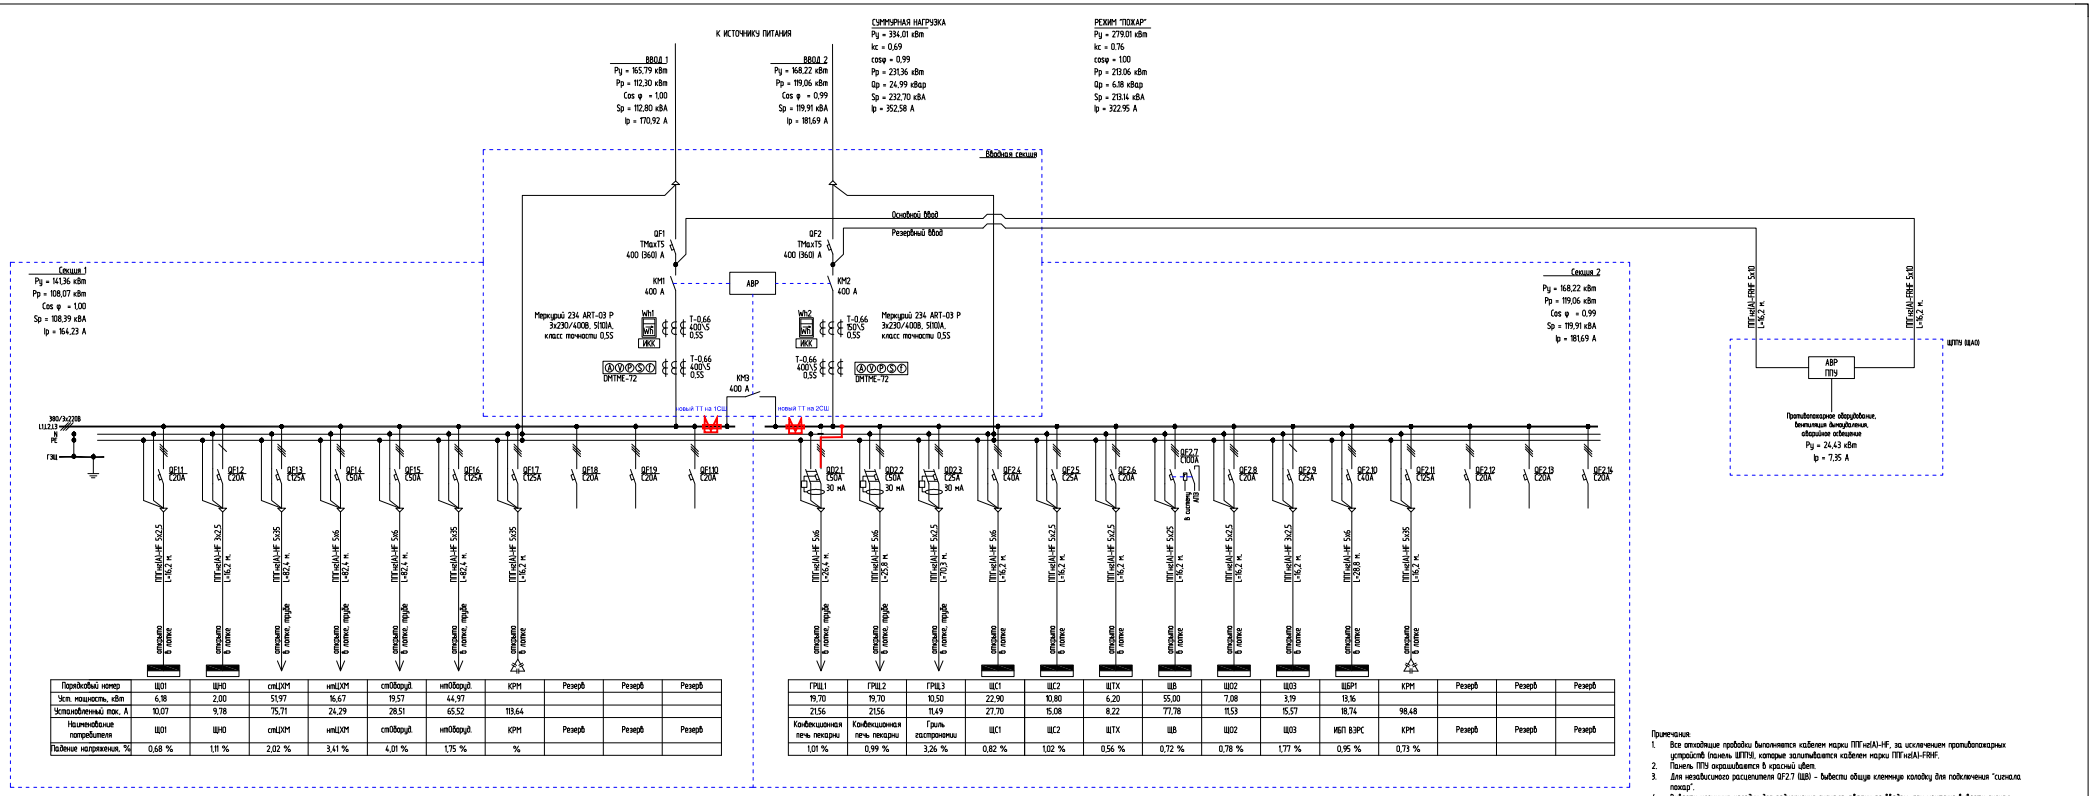

Порядковый номер	ЩО1	ЩНО	слЦХМ	нпЦХМ	слОборуд.	нпОборуд.	КРМ	Резерв	Резерв	Резерв
Уст. мощность, кВт	6,18	2,00	51,97	16,67	19,57	44,97				
Установленный ток, А	10,07	9,78	75,71	24,29	28,51	65,52	119,64			
Наименование потребителя	ЩО1	ЩНО	слЦХМ	нпЦХМ	слОборуд.	нпОборуд.	КРМ	Резерв	Резерв	Резерв
Падение напряжения, %	0,68 %	1,11 %	2,02 %	3,41 %	4,01 %	1,75 %	%			

ГРЩ1	ГРЩ2	ГРЩ3	ЩС1	ЩС2	ЩТХ	ЩВ	ЩО2	ЩО3	ЩБР1	КРМ	Резерв	Резерв	Резерв
19,70	19,70	10,50	22,90	10,80	6,20	55,00	7,08	3,19	13,16				
21,56	21,56	11,49	27,70	15,08	8,22	77,78	11,53	15,57	18,74	98,48			
Конвекционная печь пекарни	Конвекционная печь пекарни	Гриль гастрономии	ЩС1	ЩС2	ЩТХ	ЩВ	ЩО2	ЩО3	ИБП ВЗРС	КРМ	Резерв	Резерв	Резерв
1,01 %	0,99 %	3,26 %	0,82 %	1,02 %	0,56 %	0,72 %	0,78 %	1,77 %	0,95 %	0,73 %			

Примечания:

1. Все открытые проводки выполняются кабелем марки ПТПнеЭА-HF, за исключением противопожарных устройств (панель ШПТУ), которые запитываются кабелем марки ПТПнеЭА-FRHF.
2. Панель ППУ окрашивается в красный цвет.
3. Для независимого расцепителя QF2.7 (ЩВ) - вывести общую клеммную колодку для подключения "сигнала пожар".
4. Вывести клеммную колодку для подключения сигнала аварии по ВВОДАМ: при монтаже вывести сигнал аварии по ВВОДАМ снаружи над дверью электрощитовой (красная лампа).
5. Вывод на дверь панелей индикации режимов работы ВРУ, АВР.
6. Требования к ВРУ с АВР, АВР-ППУ: Контроль каждого из вводов по следующим параметрам:
   - Полнофазность (наличие фаз L1, L2, L3).
   - Порядок чередования фаз.
   - Слипание фаз (появление одинаковой фазы на нескольких жилах кабеля).
   - Максимально допустимое фазное напряжение Umax=250В.
   - Максимально допустимое фазное напряжение Umin.

Изм.	Кол.уч	Лист	Nдок	Подпись	Дата	СКРГ-17-29-ЭС				
Разраб.		Чайчец А.А.			04.17	Перепланировка помещений под магазин товаров повседневного спроса Лента. Внутреннее электроснабжение.				
Проверил		Стасюк А.С.			04.17	г.Санкт-Петербург, г. Ломоносов, Михайловская ул, 8А0/7, лит. А	Стадия	Лист	Листов	
							Р	4		
Н.контр.						Однолинейная схема ГРЩ	ООО "СК "Регион"			
ГИП										

Взамен инв. №

Подп. и дата

Инв. № подл