


Ім'я. N орг.	Підпис і дата	Земельна інв. N

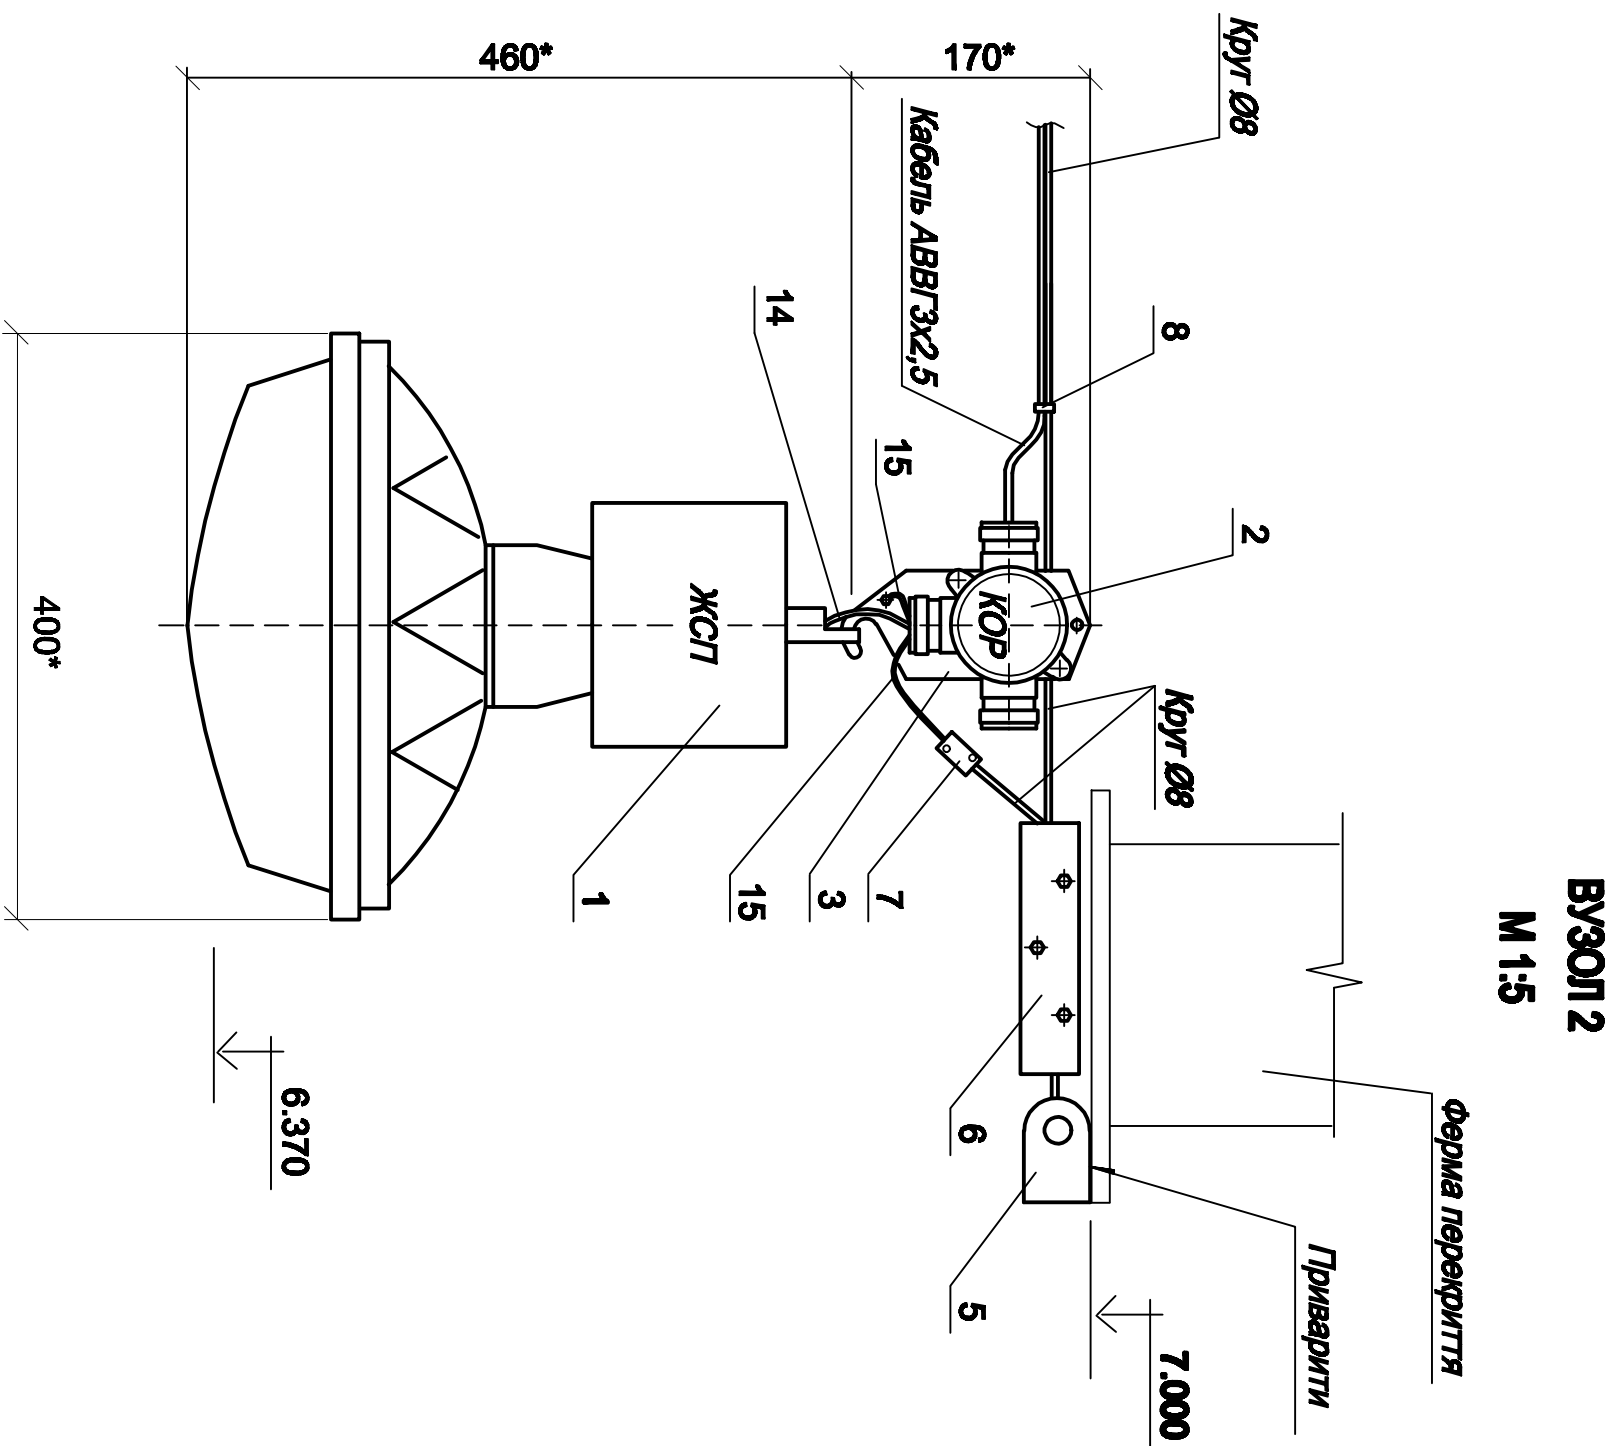

Поз. познач.	Найменування	Кіл.	Примітки
1	Світильник ЖСП-05У-100-113, ІР54, ТУ У 31.5-21167170-019-2005	1	шт.
2	Коробка відгалужувальна КОР-73У1,5; ІР55	1	шт.
3	Підвіс К354 У3	1	шт.
5	Анкер К675 У3	1	шт.
6	Зажим тросовий К676 У3	1	шт.
7	Сжим плашковий У867 ХЛ1	1	шт.
8	Полоска-пряжка К395 УХЛ2	1	шт.
14	Провід ПВС 3х1,5	0,5	м.
15	Провід ПВЗ 1х6	0,5	м.

1. \* Розмір для довідок.

[illegible]