

Этаж №1

Технологическая ЛВС

Центральный пост охраны

АРМ СОТС

АРМ СКУД

АРМ СОВ

Помещение диспетчерской и пож поста

Сервер ППЗ и АСДУ

- Программный модуль Центрального рабочего места
- Интернет-сервер центрального рабочего места
- Информационный WEB-сервер SCADA системы
- Драйверы интеграции с системами безопасности объекта
- Модуль отчетов системы
- Интернет-сервер интегрируемых приложений
- Конфигуратор прибора C2000-T и драйвер прибора C2000-T

Оборудование СОВ

Оборудование СОУЭ

АРМ СДТУ

- Программный модуль Центрального рабочего места
- Интернет-клиент

АРМ СОУЭ

АРМ АПС

АРМ "Ресурс"

- Программный модуль АРМ ресурс
- MS SQL

Индикация положения клапанов, управление ими

C2000-Ethernet

RS485

C2000-БКИ

Коммутатор Ethernet технологической ЛВС

Ethernet

Ethernet

Ethernet

Ethernet

Ethernet

Ethernet

Ethernet


Ethernet

Ethernet

Ethernet

Ethernet

Ethernet

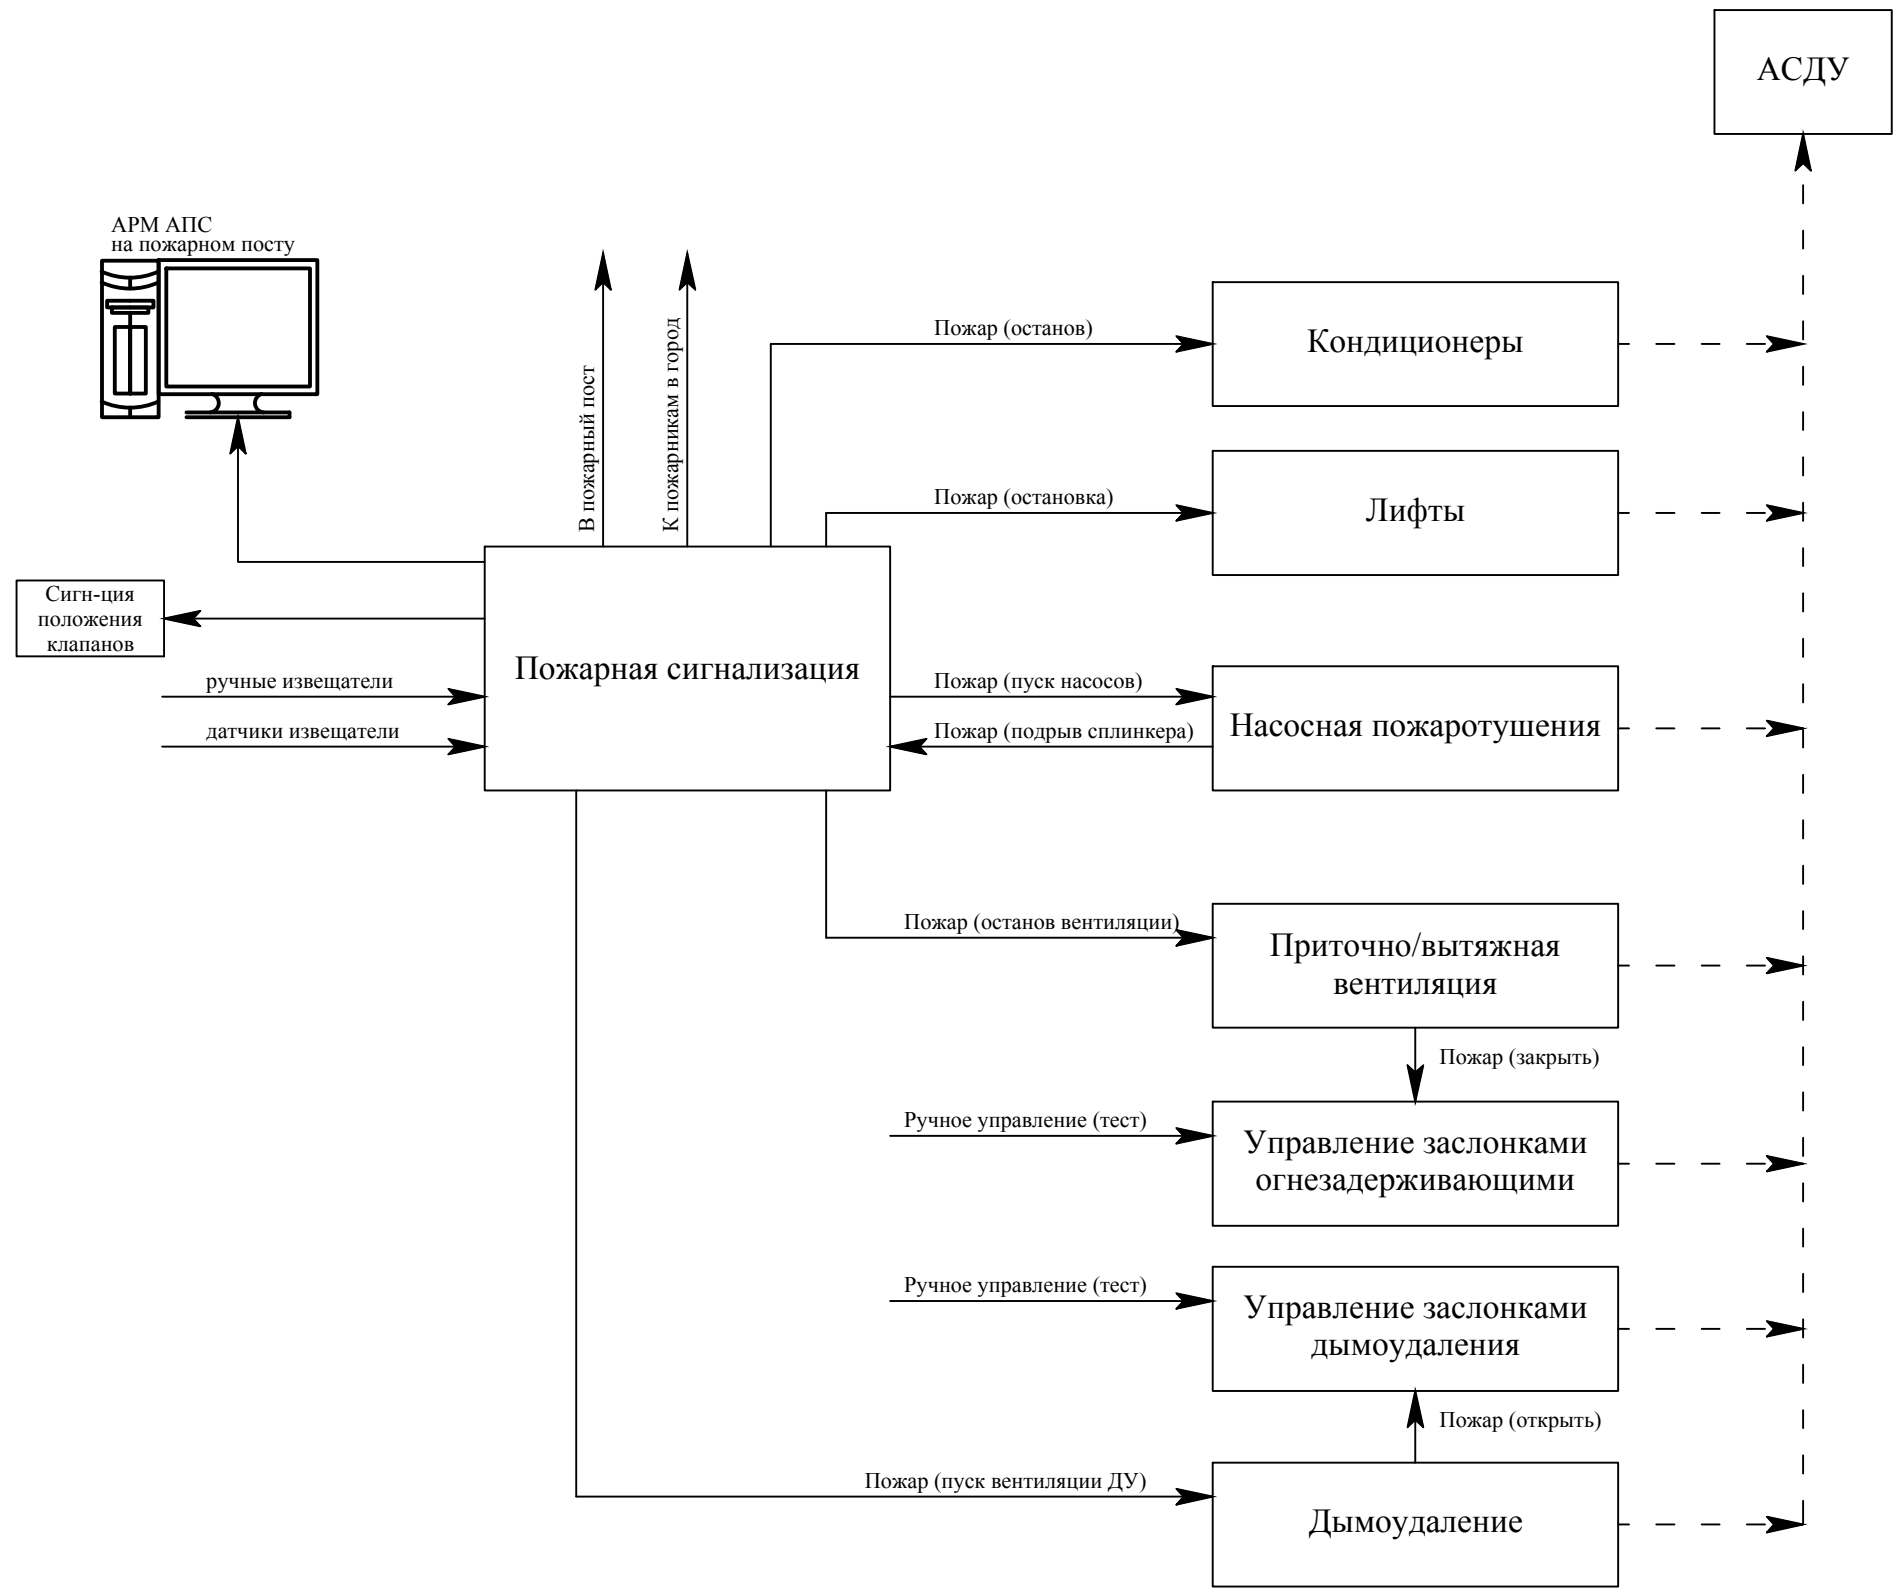

Согласовано:			
Изм. №	Подпись и дата	Взам. инв. №	
Инд. № подлин.			


Изм	Кол.уч	Лист	№ док	Подпись	Дата				
ГИП						Автоматизация инженерных сетей	Стадия	Лист	Листов
Глав. спец.							П	2	
Разработал									
Проверил						Структурная схема взаимодействия инженерных систем и системы пожаротушения			

Согласовано:							
Инов. № подлин.	Подпись и дата	Взам. инв. №					

Этаж №1


Технологическая ЛВС

Помещение диспетчерской и пож поста

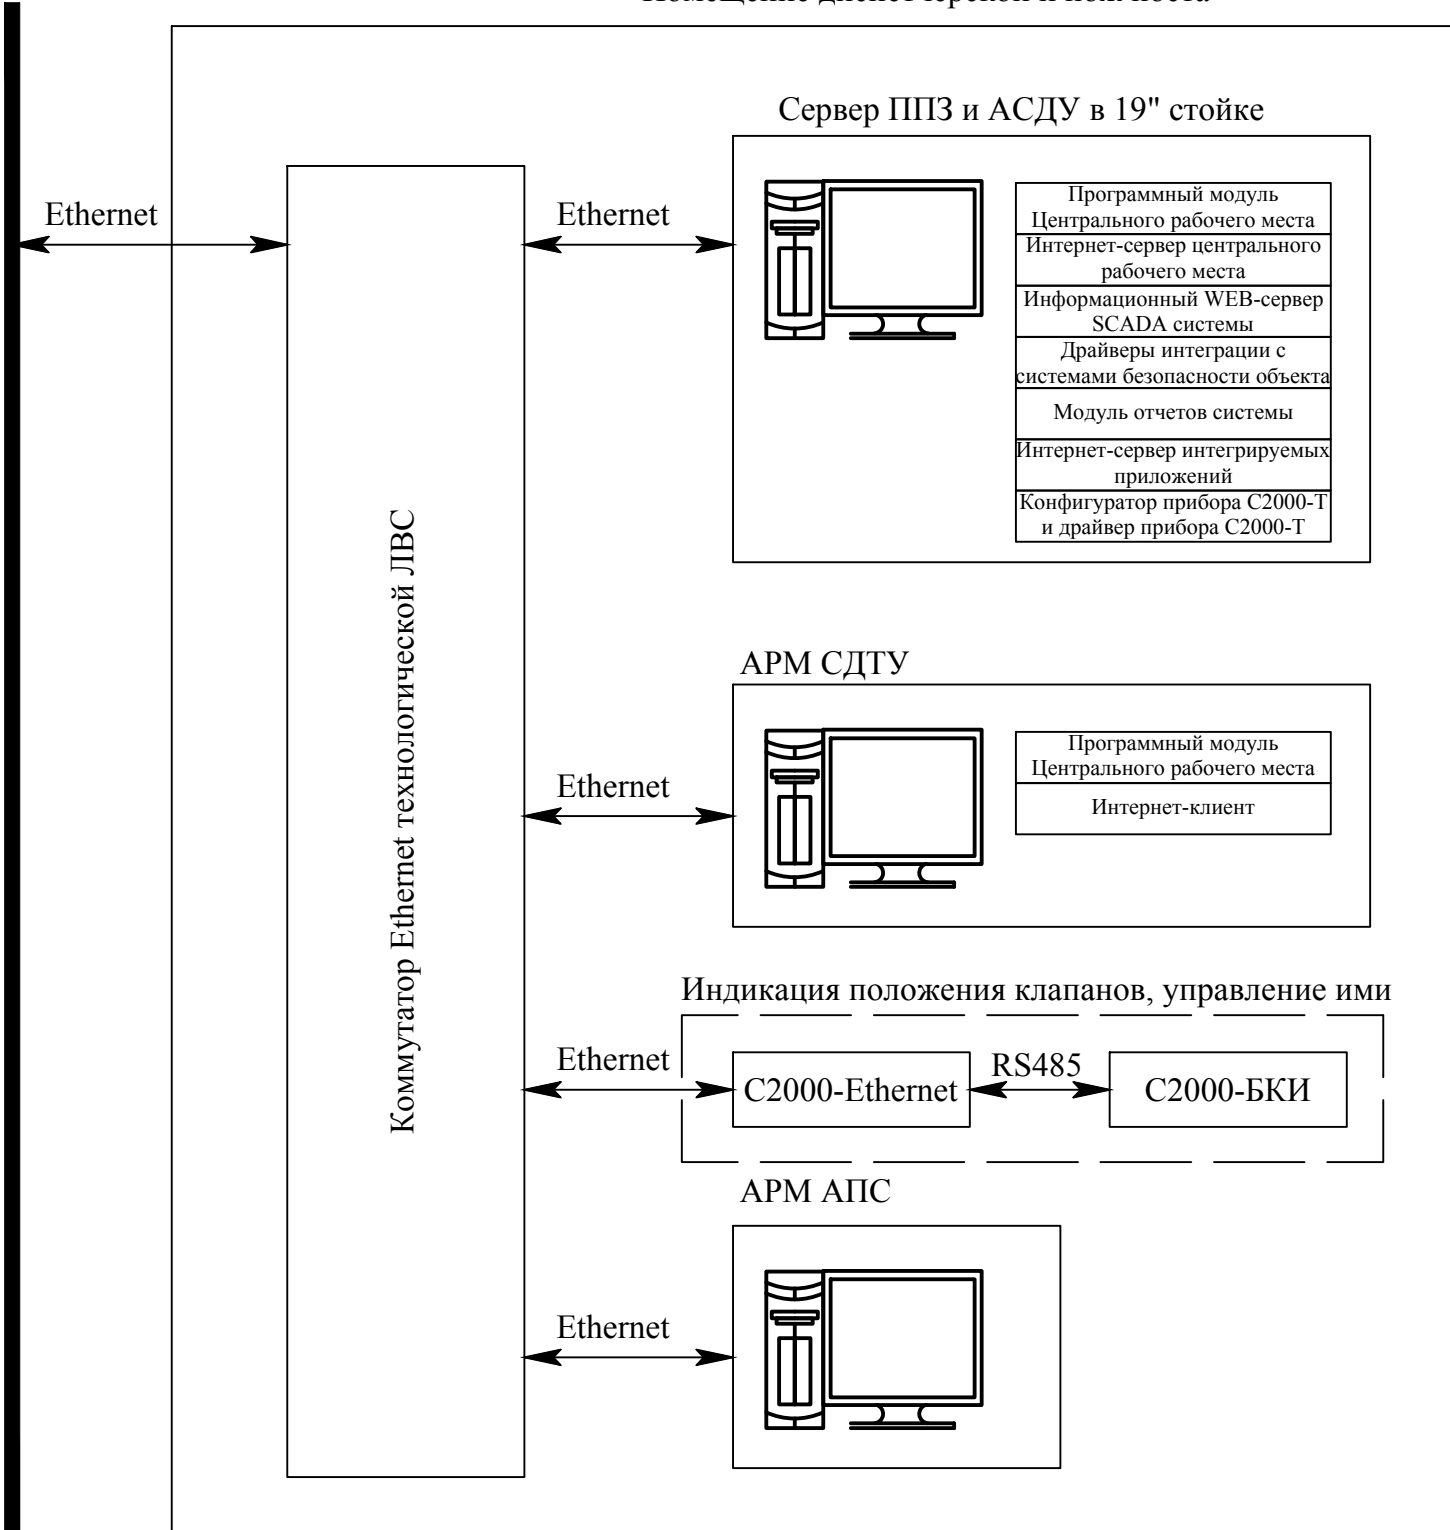


Изм	Кол.уч	Лист	№ док	Подпись	Дата				
ГИП						Автоматизация инженерных сетей	Стадия	Лист	Листов
Глав. спец.							П	3	
Разработал									
Проверил						Структурная схема системы пожаротушения			

Согласовано:					
Взам. инв. №					
Подпись и дата					
Инв. № подлин.					

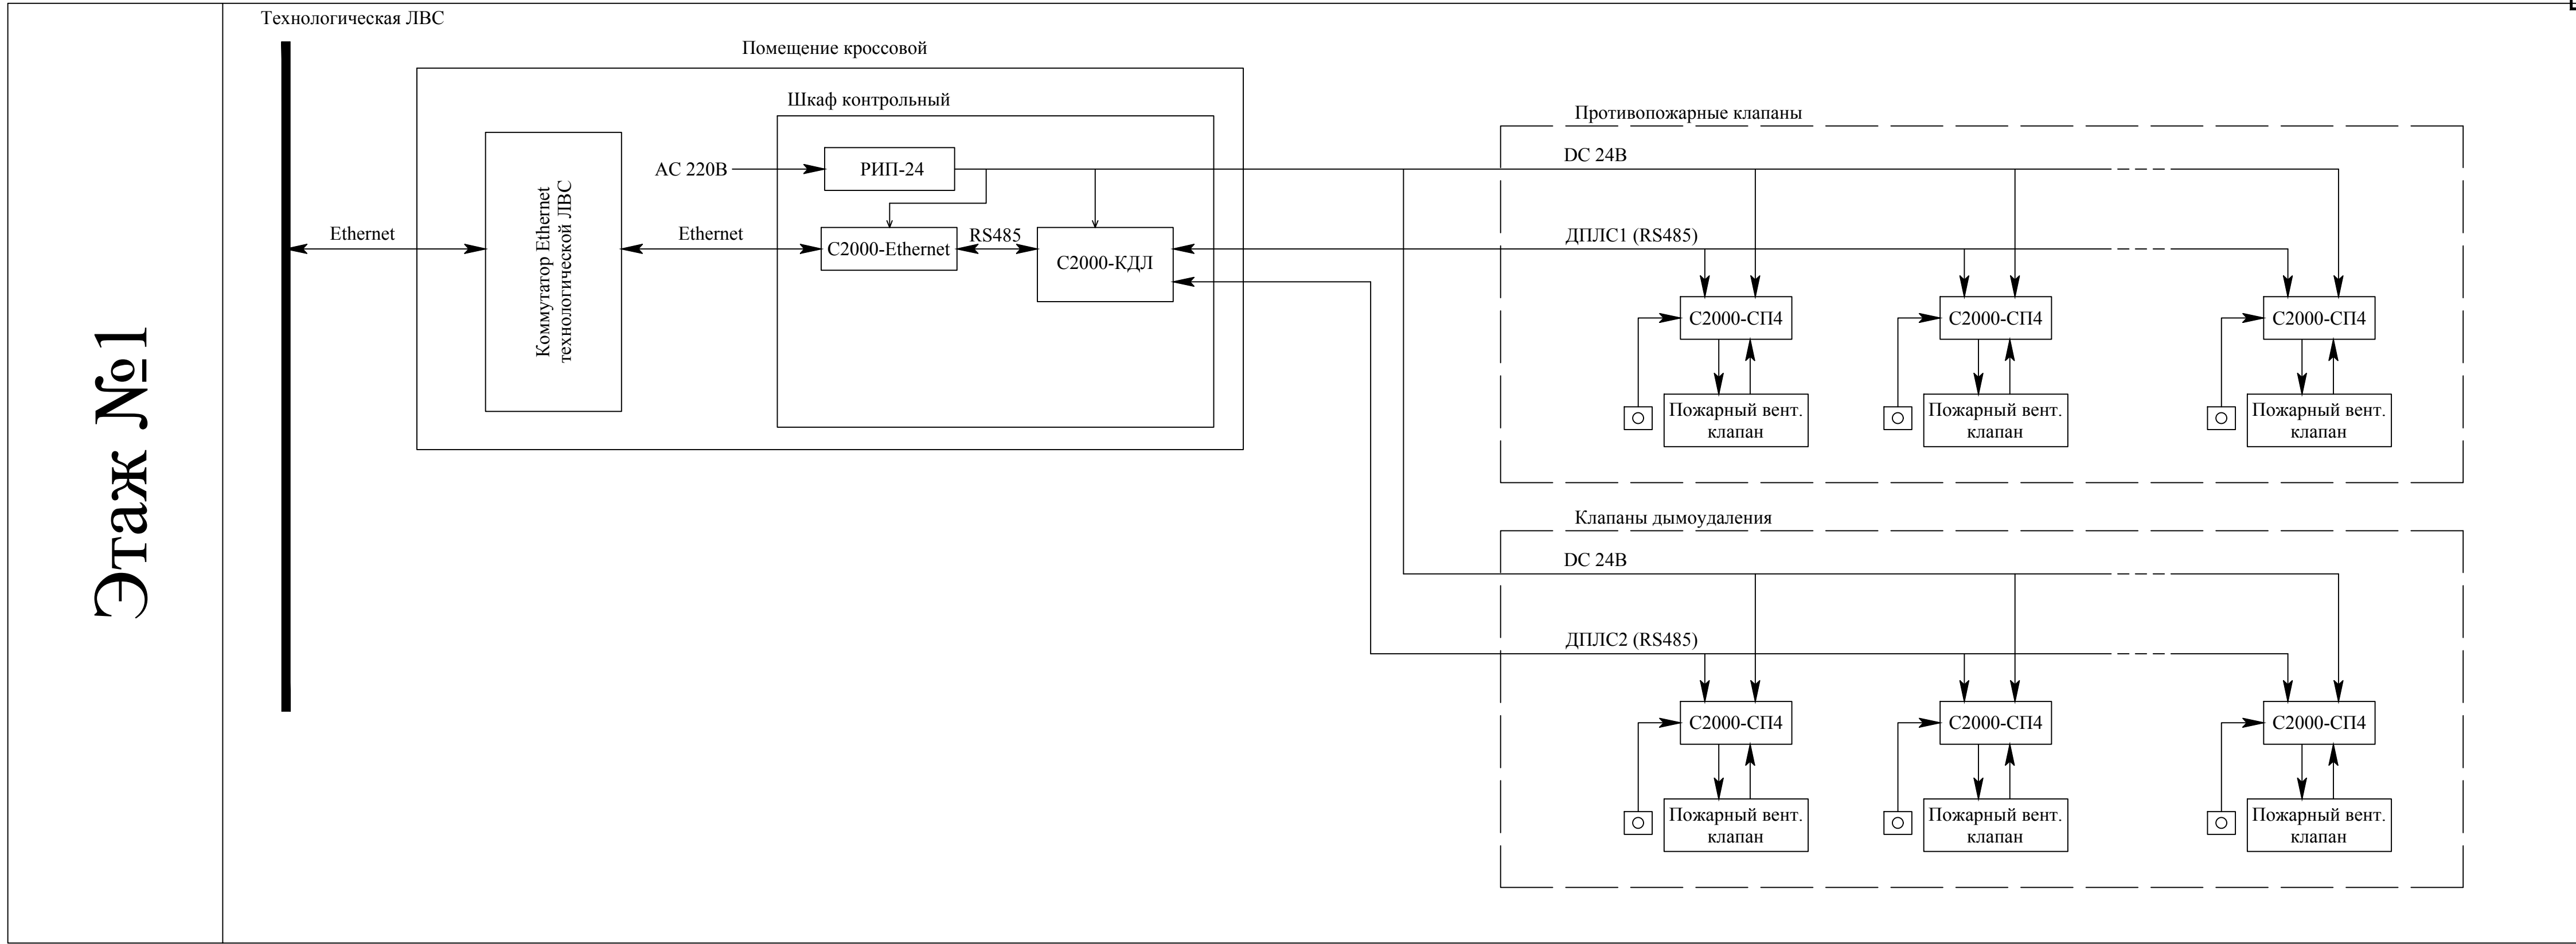

Изм	Кол.уч	Лист	№ док	Подпись	Дата					
ГИП						Автоматизация инженерных сетей	Стадия	Лист	Листов	
Глав. спец.							П	4		
Разработал						Структурная схема системы пожаротушения				
Проверил										

Этаж №1

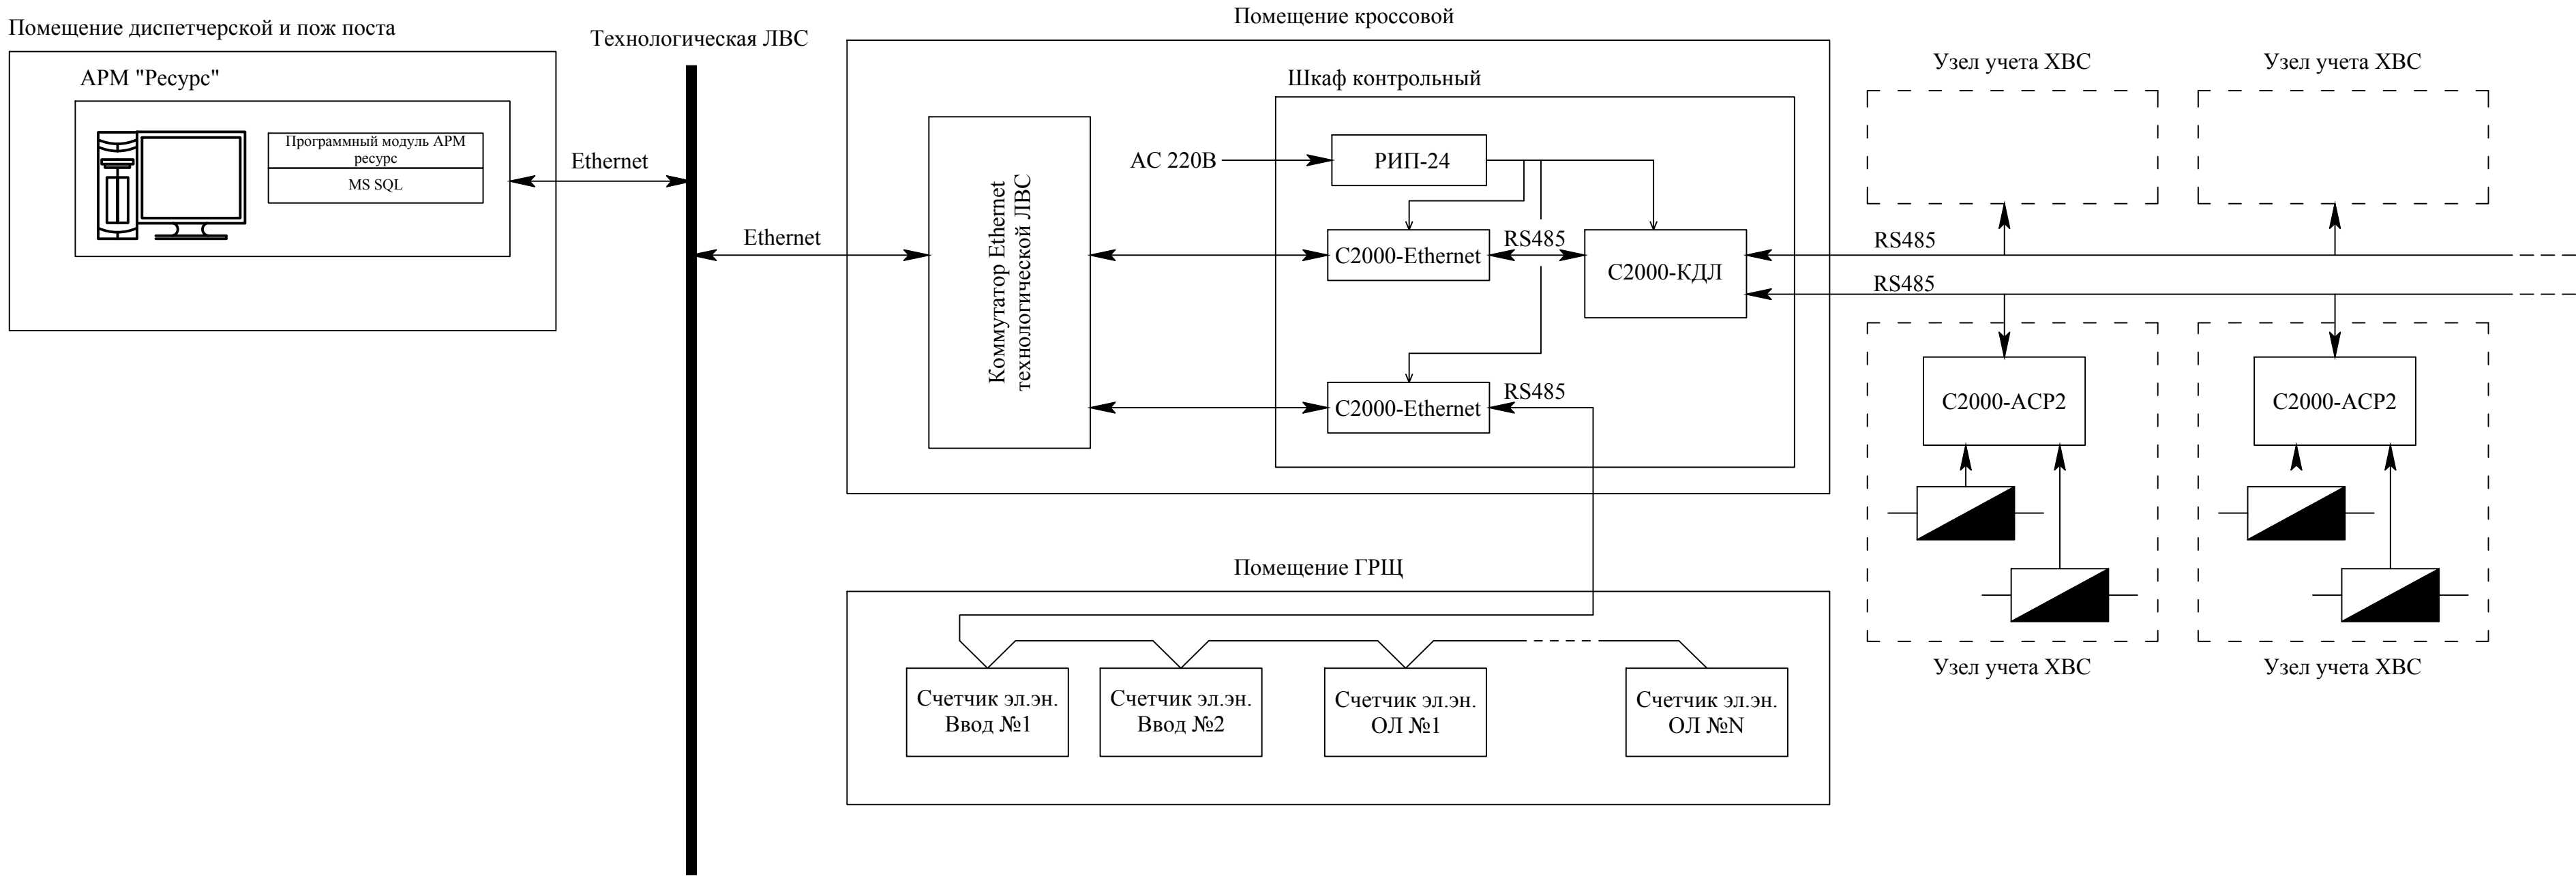

Согласовано:					
Взам. инв. №					
Подпись и дата					
Инв. № подлин.					

Изм	Кол.уч	Лист	№ док	Подпись	Дата				
ГИП						Автоматизация инженерных сетей	Стадия	Лист	Листов
Глав. спец.							П	7	
Разработал									
Проверил						Структурная схема системы учета			