



Типова схема підключення сповіщувачів ИПР-1 та кнопок дистанційного управління насосами КРУ в 2-х провідний шлейф сигналізації:

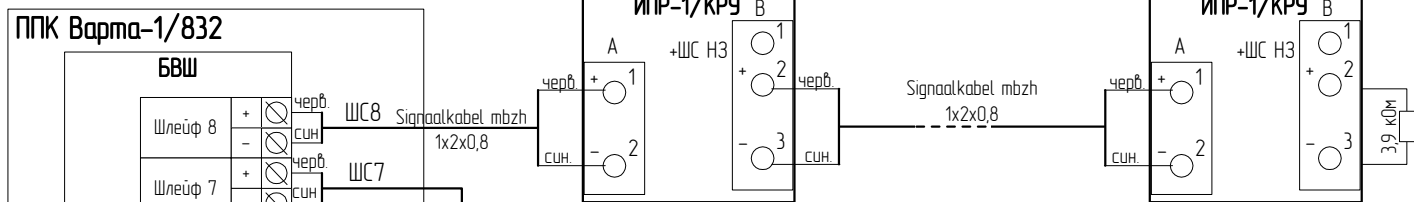

Типова схема підключення датчиків відчинення пожежних шаф СОМК 1-8 в 2-х провідний шлейф сигналізації:

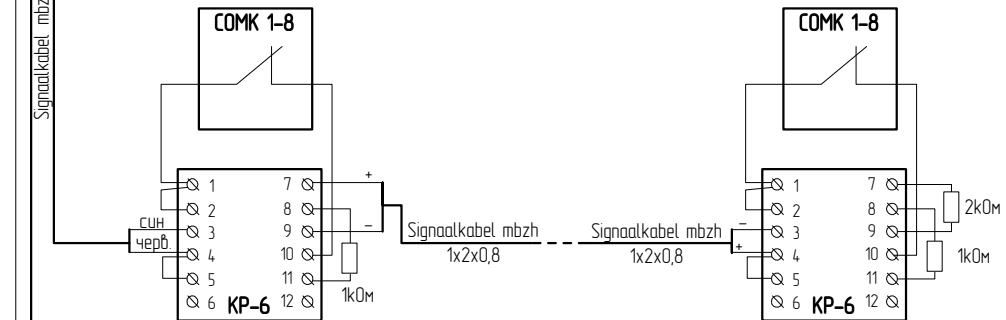

Типова схема підключення датчиків положення ПК ДППК-1 в 2-х провідний шлейф сигналізації:

