


Инв. № подл.	Подп. и дата	Взам. инв. №	Согласовано	

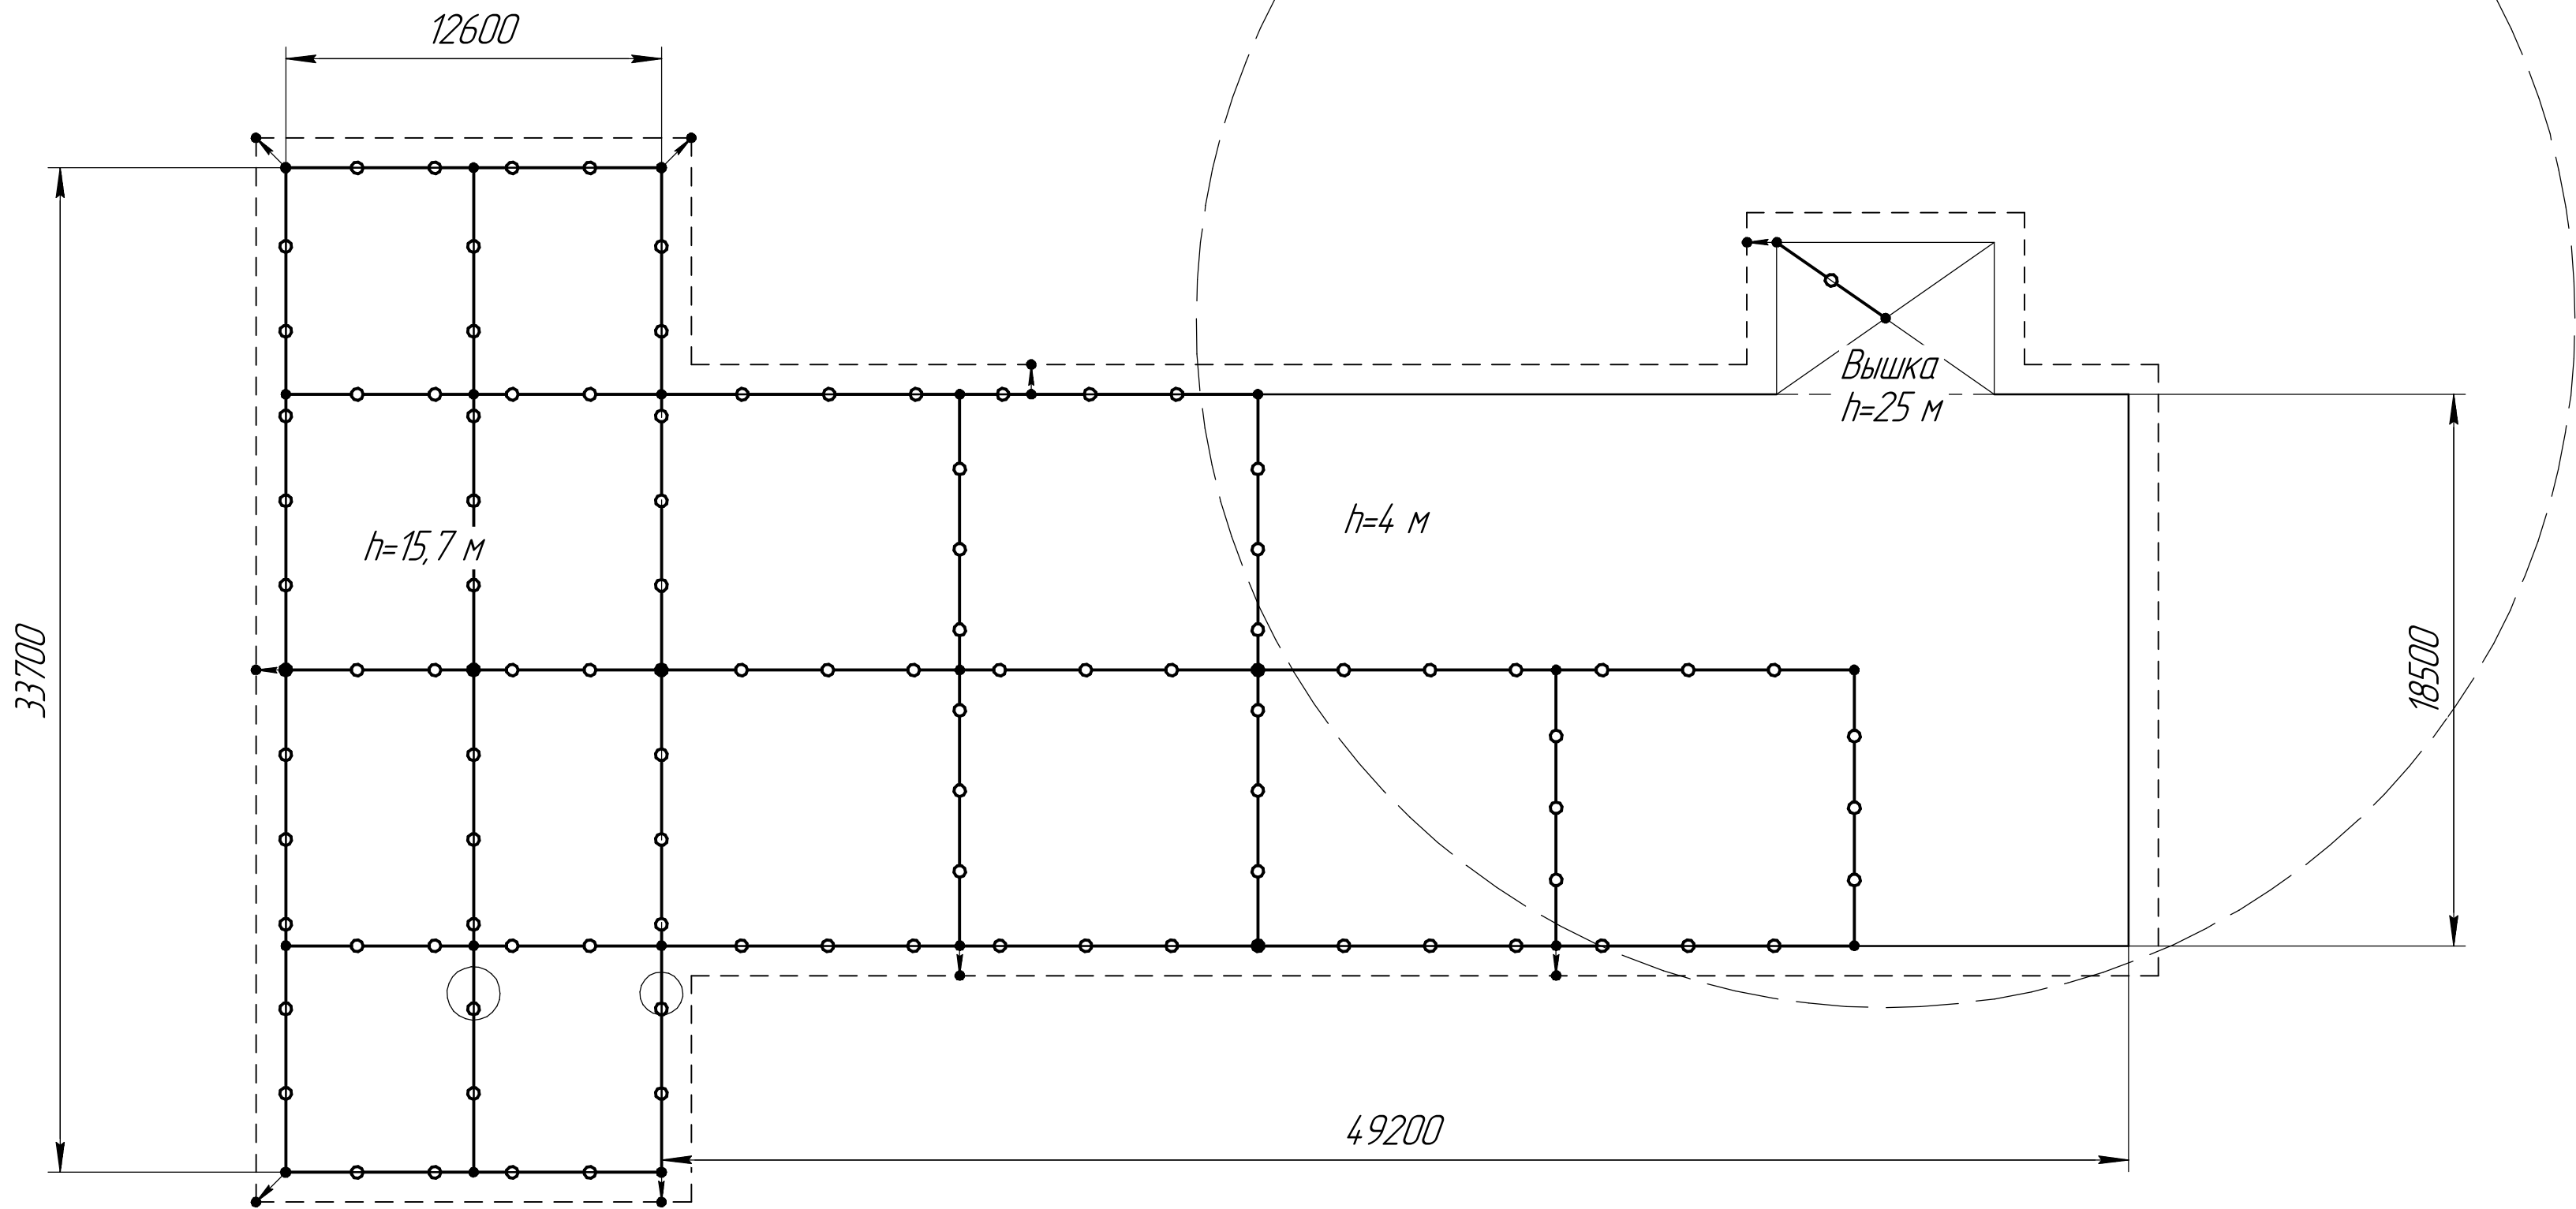

						МЗ-3.04/18				
Изм.	Кол.ч.	Лист	№ док.	Подп.	Дата	Здание учебного корпуса	Стадия	Лист	Листов	
Разраб.							РП	2	2	
Пров.							Устройство молниезащиты здания учебного корпуса, М 1:200			
Рук.										
Утв.										