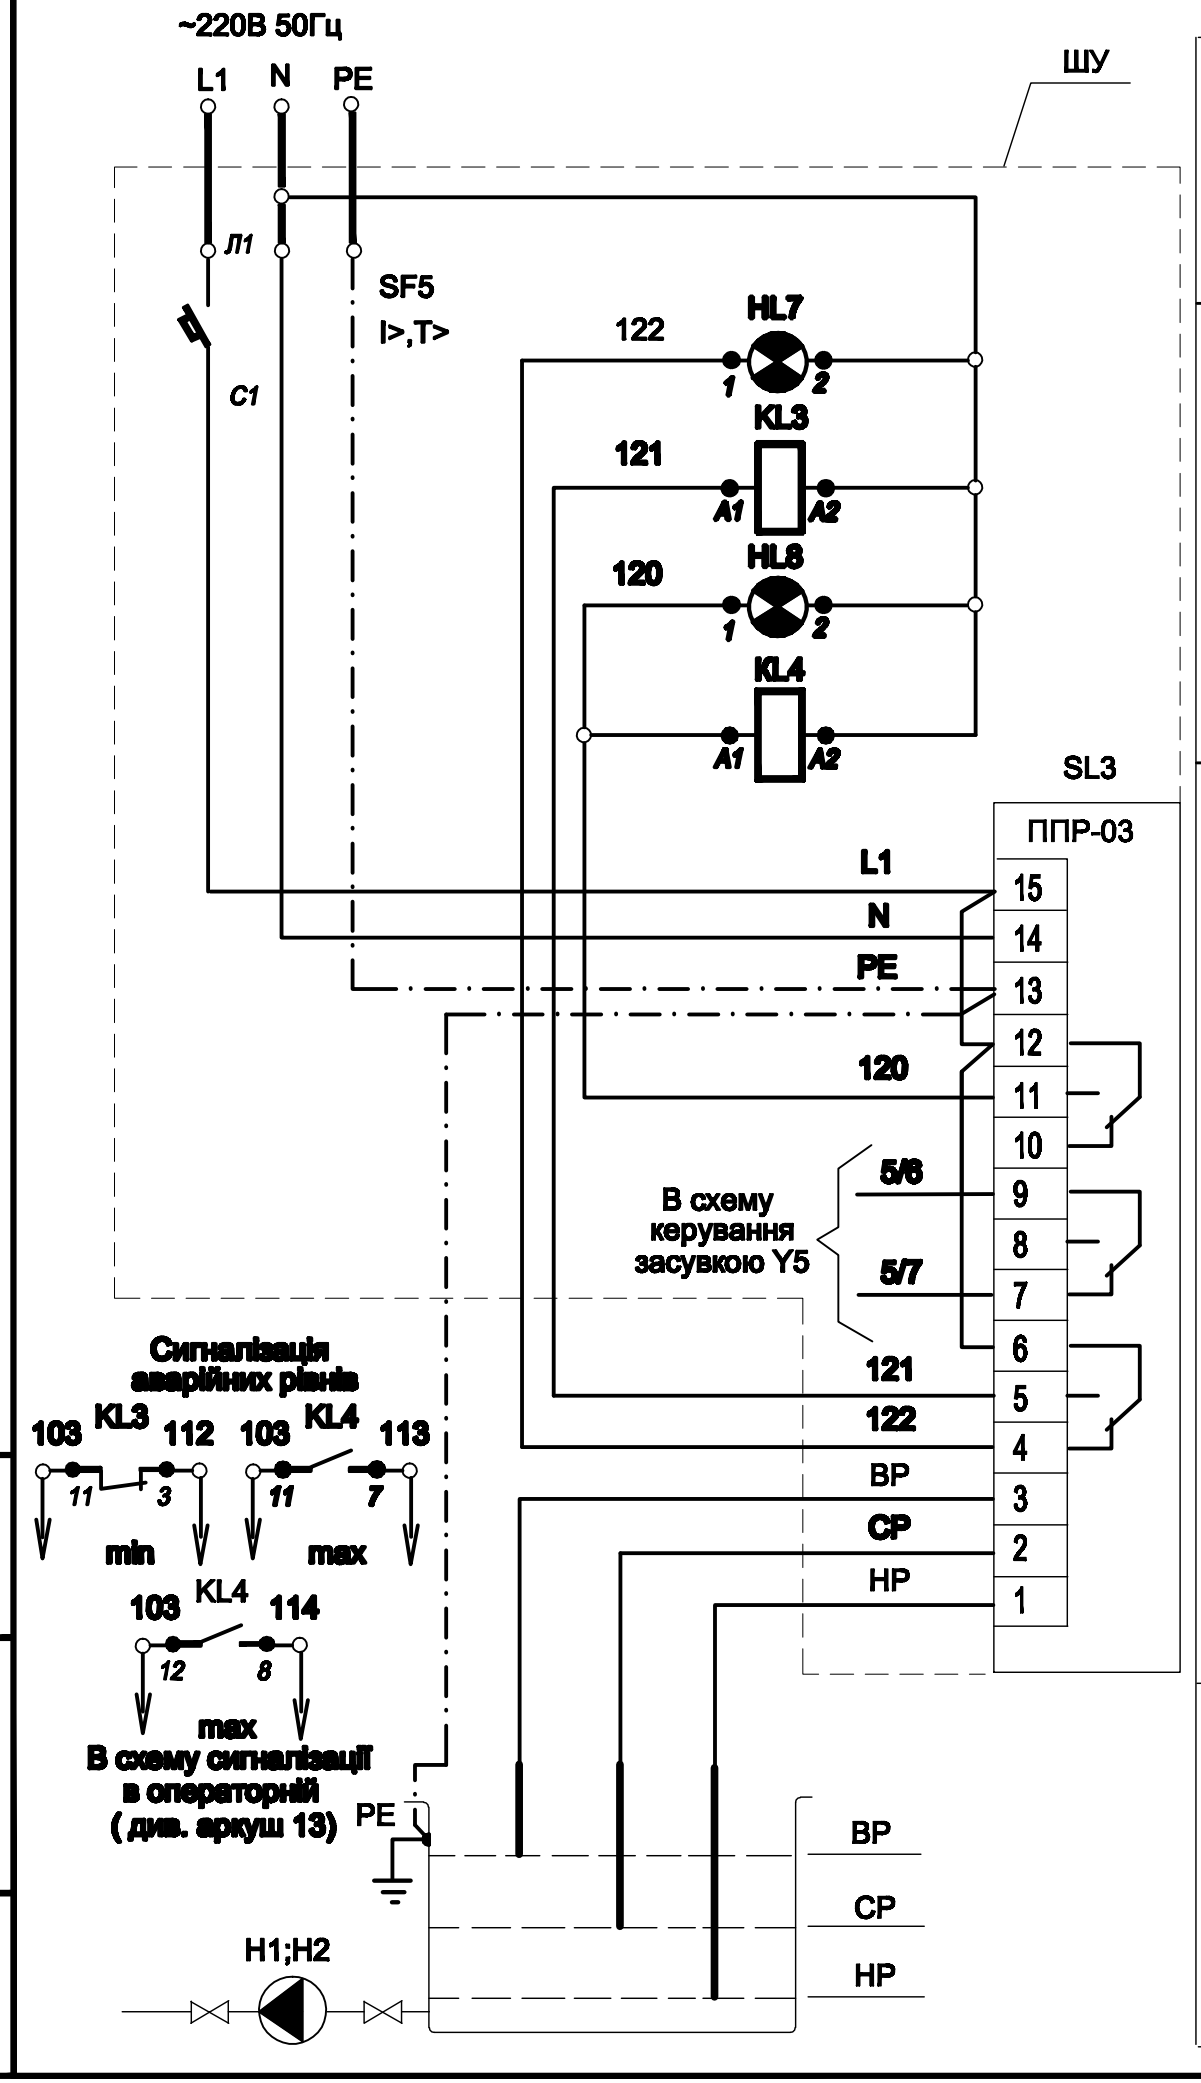

Автоматичний вимикач

Сигналізація

Реле нижнього рівня

Низкий рівень в резервуарі

Верхній рівень в резервуарі

Реле нижнього рівня

Живлення ~220В 50Гц

Датчик-реле рівня РОС-301

Реле верхнього рівня

Реле середнього рівня

Реле нижнього рівня

Виходи датчиків

Резервуар

Поз. позначення	Найменування	Кіл.	Примітки
	Щит управління ШУ.		
SF5	**Вимикач автоматичний ВА47-29М/1Р/В2 Ір=2А**	**1**	**шт.**
	ТУ У 19123461-001-95		
KL3;KL4	Реле проміжне РЭК78/4У1, Uк=220В	2	шт.
	4 перек. контакта, с раз'ємом РРМ78/4		вст. на DIN-рейку
HL7;HL8	Світлодіодна сигнальна арматура AD22	2	шт.
	Uн=220В, світлофильтр червоний		
SL3	**Датчик-реле рівня РОС-301УХЛ4**	**1**	**шт.**
	ТУ25-2408.0009-88		
	На резервуарі		
НР;СР;ВР	Електроди датчика-реле рівня РОС-301	3	шт.

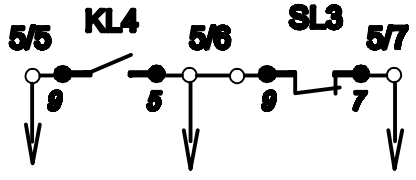

В схему керування Y5 (див.розділ АТМ1 арк.4)

Діаграма замикання контактів датчика-реле рівня SL3.

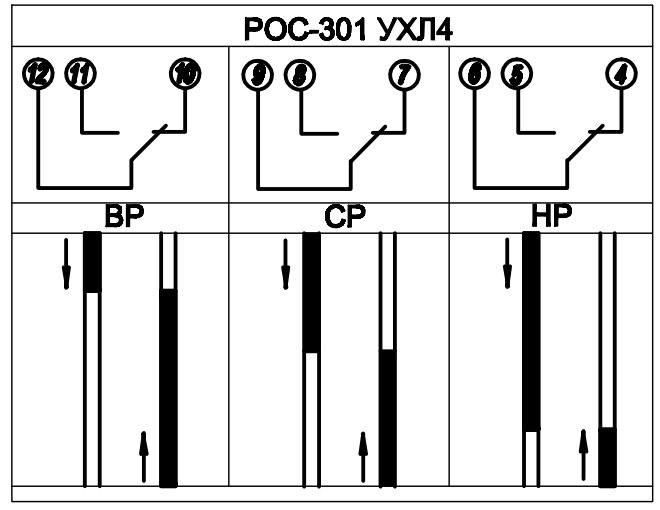

1.Схему електричну зовнішніх з'єднань див. аркуш 14;15.
2. Схеми електричні принципові керування та сигналізації див.аркуші 4-13.

Змін.	Кіл.уч.	Арк.	Надок.	Підпис	Дата
Розроб.		Макаренко			
Н.контр.		Макаренко			

Сигналізація аварійних рівнів в промінкному резервуарі

Стадія	Аркуш	Аркушів
РП	11	

Взам. инв. N

Подпись и дата

Инв. N подл.

Копировал

Формат А3