


Согласовано					
Взам. инв. №					
Подп. и дата					
Инв. № подл.					

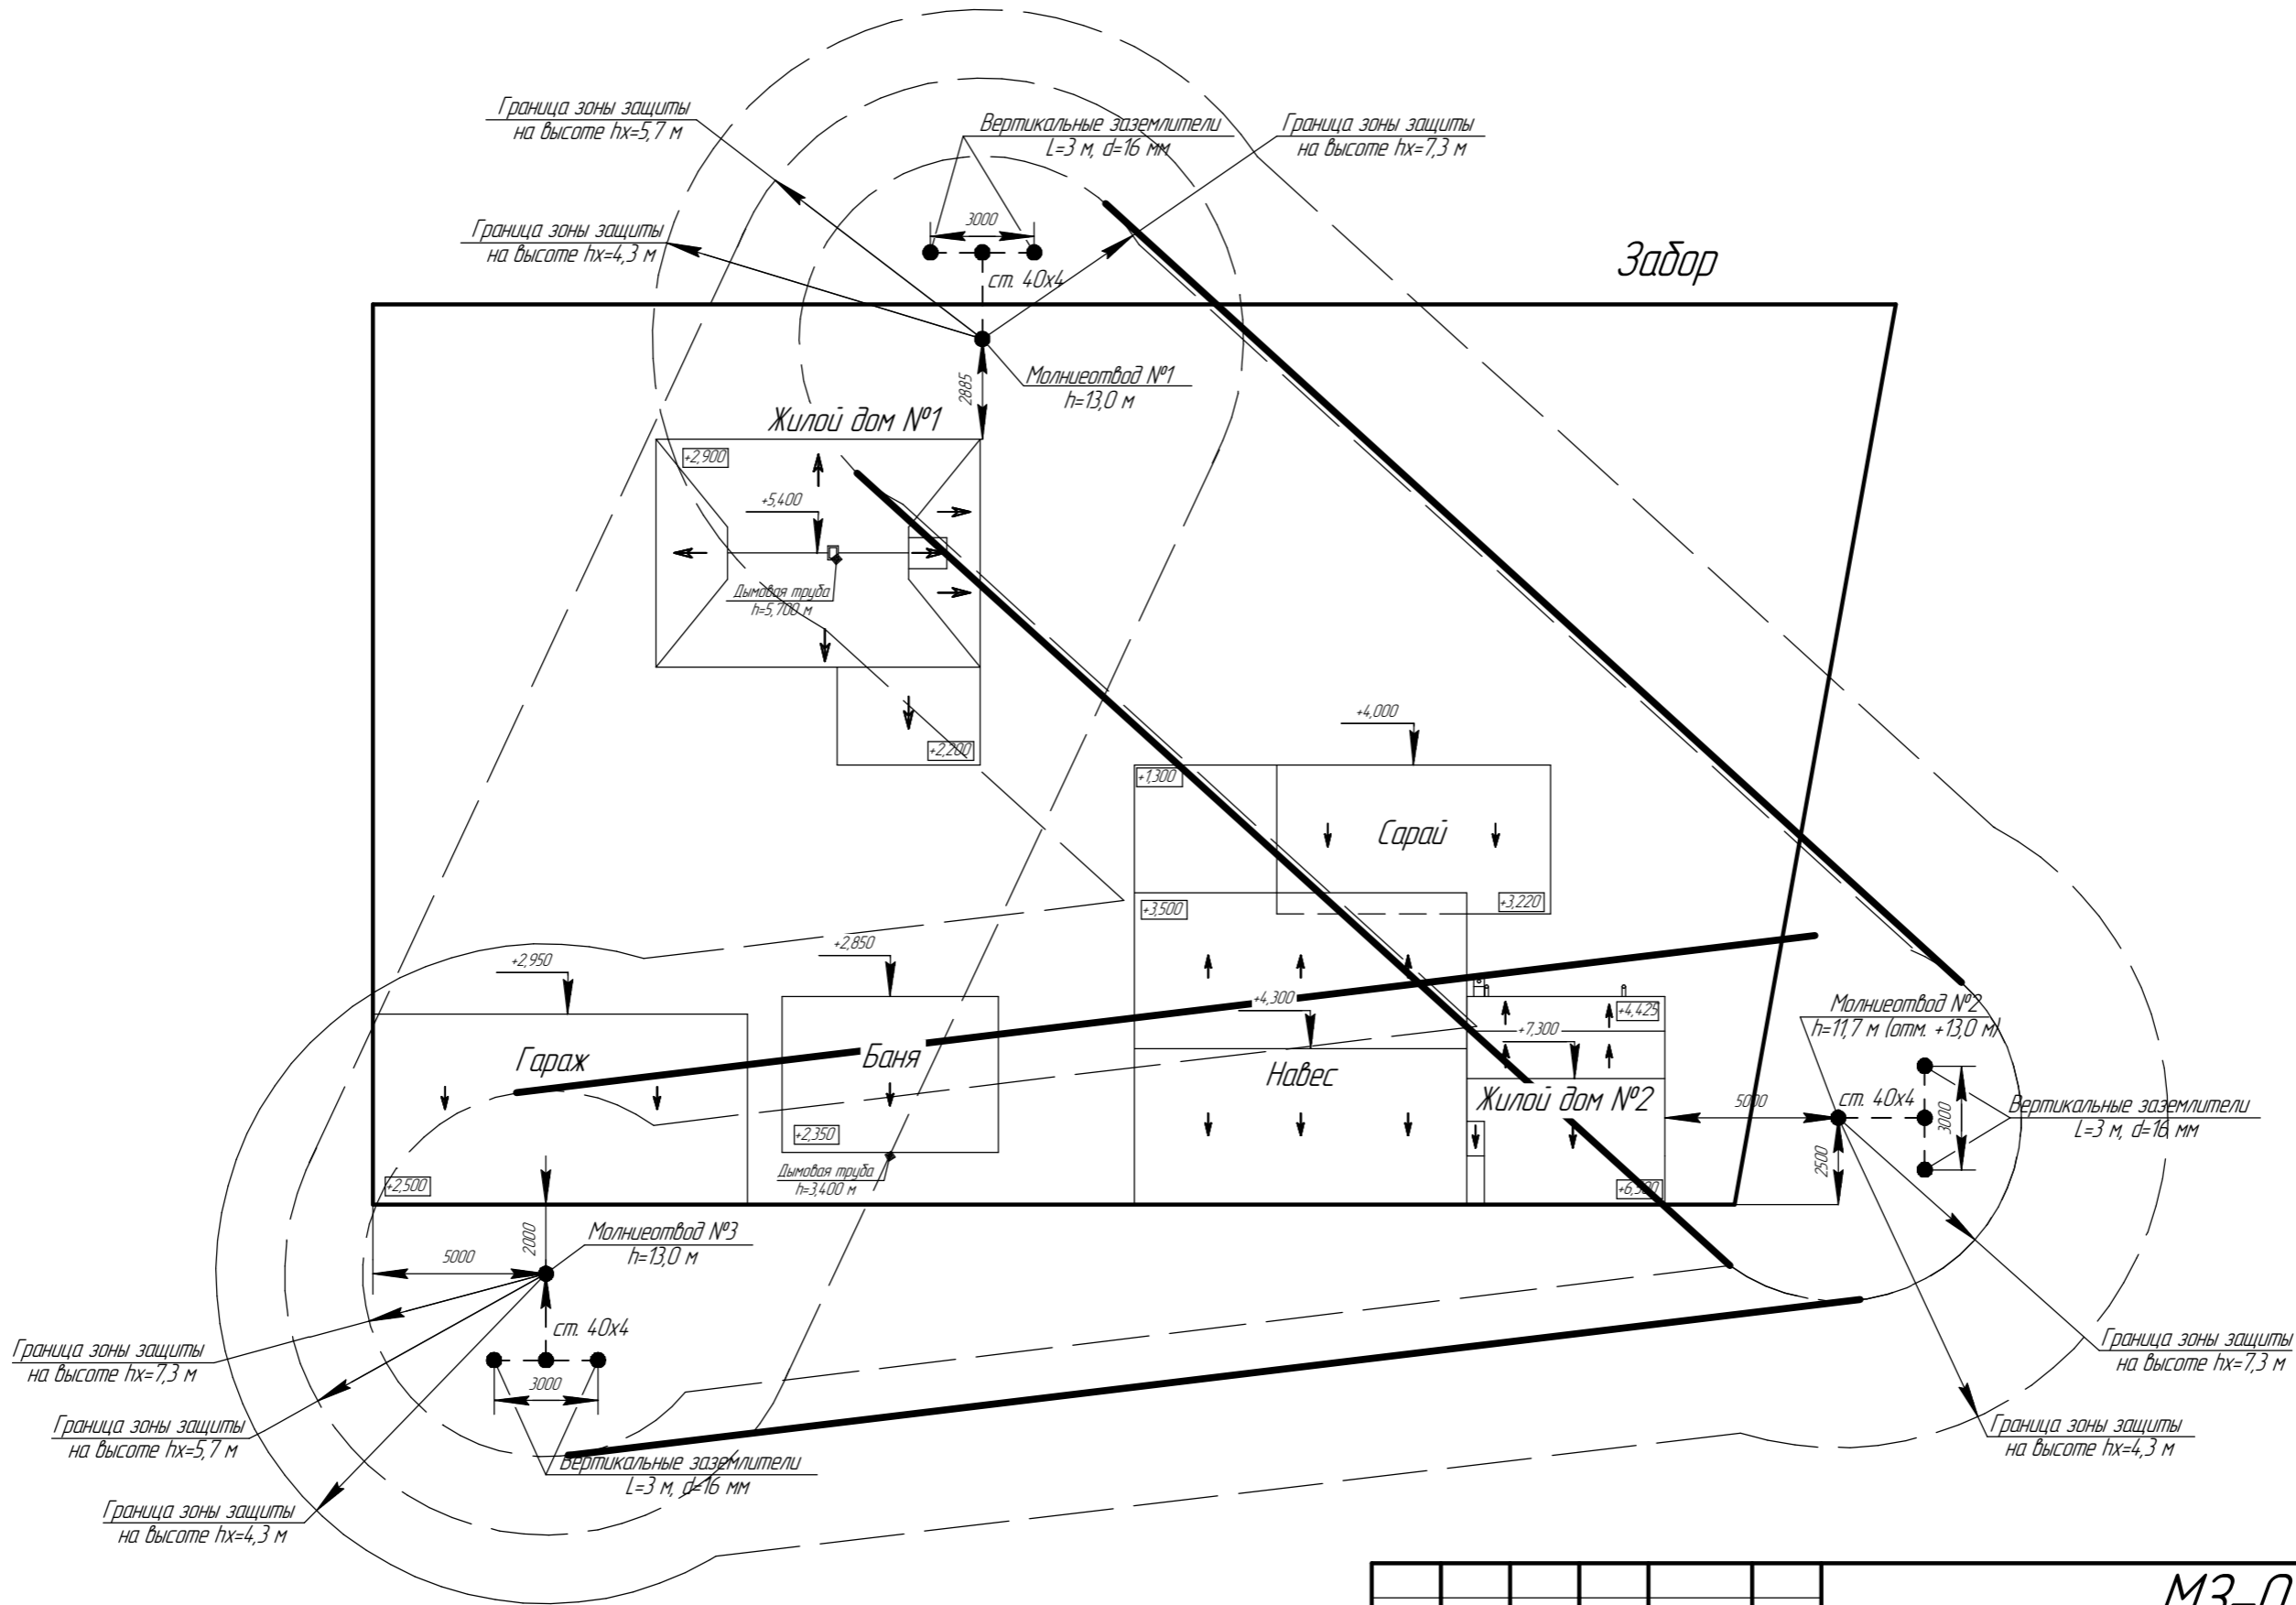

						МЗ-01		
						МЧС ДНР		
Изм.	Кол.ч.	Лист	№ док.	Подп.	Дата	Дачный участок с постройками	Стадия	Лист
Разраб.							РП	2
Пров.								
Рук.						Устройство молниезащиты дачного участка с постройками, М 1:200	НИИГД "РЕСПИРАТОР" МЧС ДНР	
Утв.								