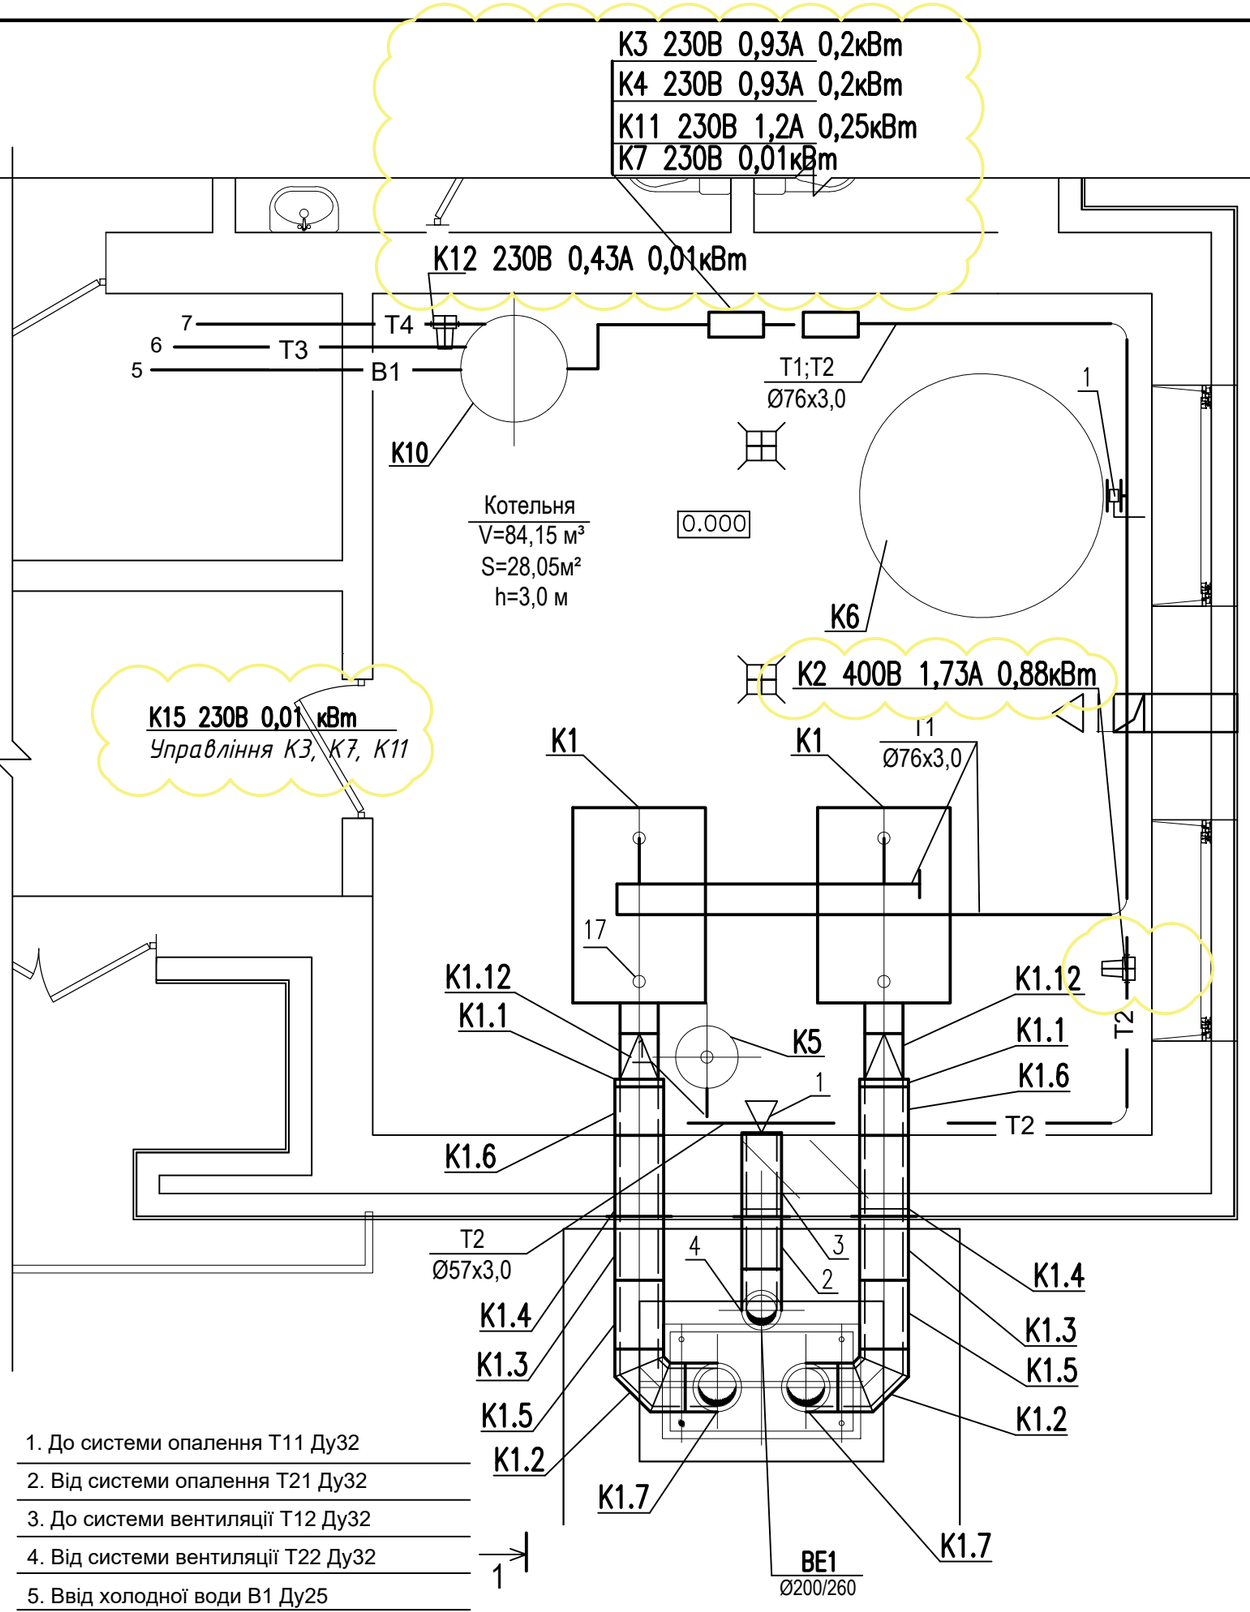


1. До системи опалення Т11 Ду32
2. Від системи опалення Т21 Ду32
3. До системи вентиляції Т12 Ду32
4. Від системи вентиляції Т22 Ду32
5. Ввід холодної води В1 Ду25
6. До системи гарячого водопостачання Т3 Ду25
7. Циркуляція гарячої води Т4 Ду20

Експлікація обладнання

Марка поз	Обозначение	Наименование	Кол-во	Вес ед., кг	
K1	КВР-100 СТМ	Котел водогрійний (98 кВт)	2		
K2	ТОР-RL 30/6,5	Насос циркуляциіний	2		
		котлового контуру			
K3	ТОР-S 25/7 1	Насос мережний системи	1		
		опалення			
K4	ТОР-S 25/7 1	Насос мережний системи	1		
		вентиляції			
K5	RV 80	Розширювальний бак	1		
		закритого типу ємністю 80л			
K6	ТА0.3000 Альтеп	Буферна ємність V=2890 л	1		
K7	HRB3	Клапан змішувальний	1		
		поворотний триходовий			
K8	Ø108x4,0; L=0,50м	Колектор	2		
K9	СВК 1,5	Лічильник холодної води	1		
K10	ОКС 500NTR/1,0 MPa	Водонагрівач гарячої води	1		
K11	ТОР-RL 30/6,5, PN10	Насос мережний системи	1		
		гарячого водопостачання	1		
K12	Star-Z 25/6	Насос циркуляційний			
		системи гарячого			
		водопостачання			
K13	R 24	Розширювальний бак			
		закритого типу ємністю 24л			
K14	VTS 512 G1 1/2"	Змішувальний клапан 65°C			
K15	ECL 210	Електронний регулятор схема А237.1			

Изм.	Кол. уч.	Лист	№ док.	Подпись	Дата	46-17ТМК			
ГАП						----	Стадия	Лист	Листов
Кер. групи		.					РП	2	
Розробив						План на отм. 0,000			
Перевірив									
Норм. контр.									

Согласовано:

Взамен инв. №

Подп. и дата

Инв. № подл.

G:\Широкий\Саратов\Никольское\Никольское_ТМК.dwg
26.11.2018 0:58:09

Формат А3

Формат А3