


## Дані живильної мережі

Щиток обліково-розподільчий		Номер, марка, період кабелю
Позначення	Автомат	
	Тип	
	Ном.струм, А	
Ліч.	Струм розчіплювача, А	Автомат (дифер.) Струм розч. (виг.), А (mA)
Тип		
Ном.струм, А		
Шини силові, 0,4 кВ		
Шини	Тип	Шина нейтральна, N Шина захисна, РЕ
Ном.струм( розч.), А		
Струм розч. (виг.), А (mA)		

Електрообладнання	
№ гр. щита	Найменування
Позначення на плані	
Потужність, кВт	
Струм, А	

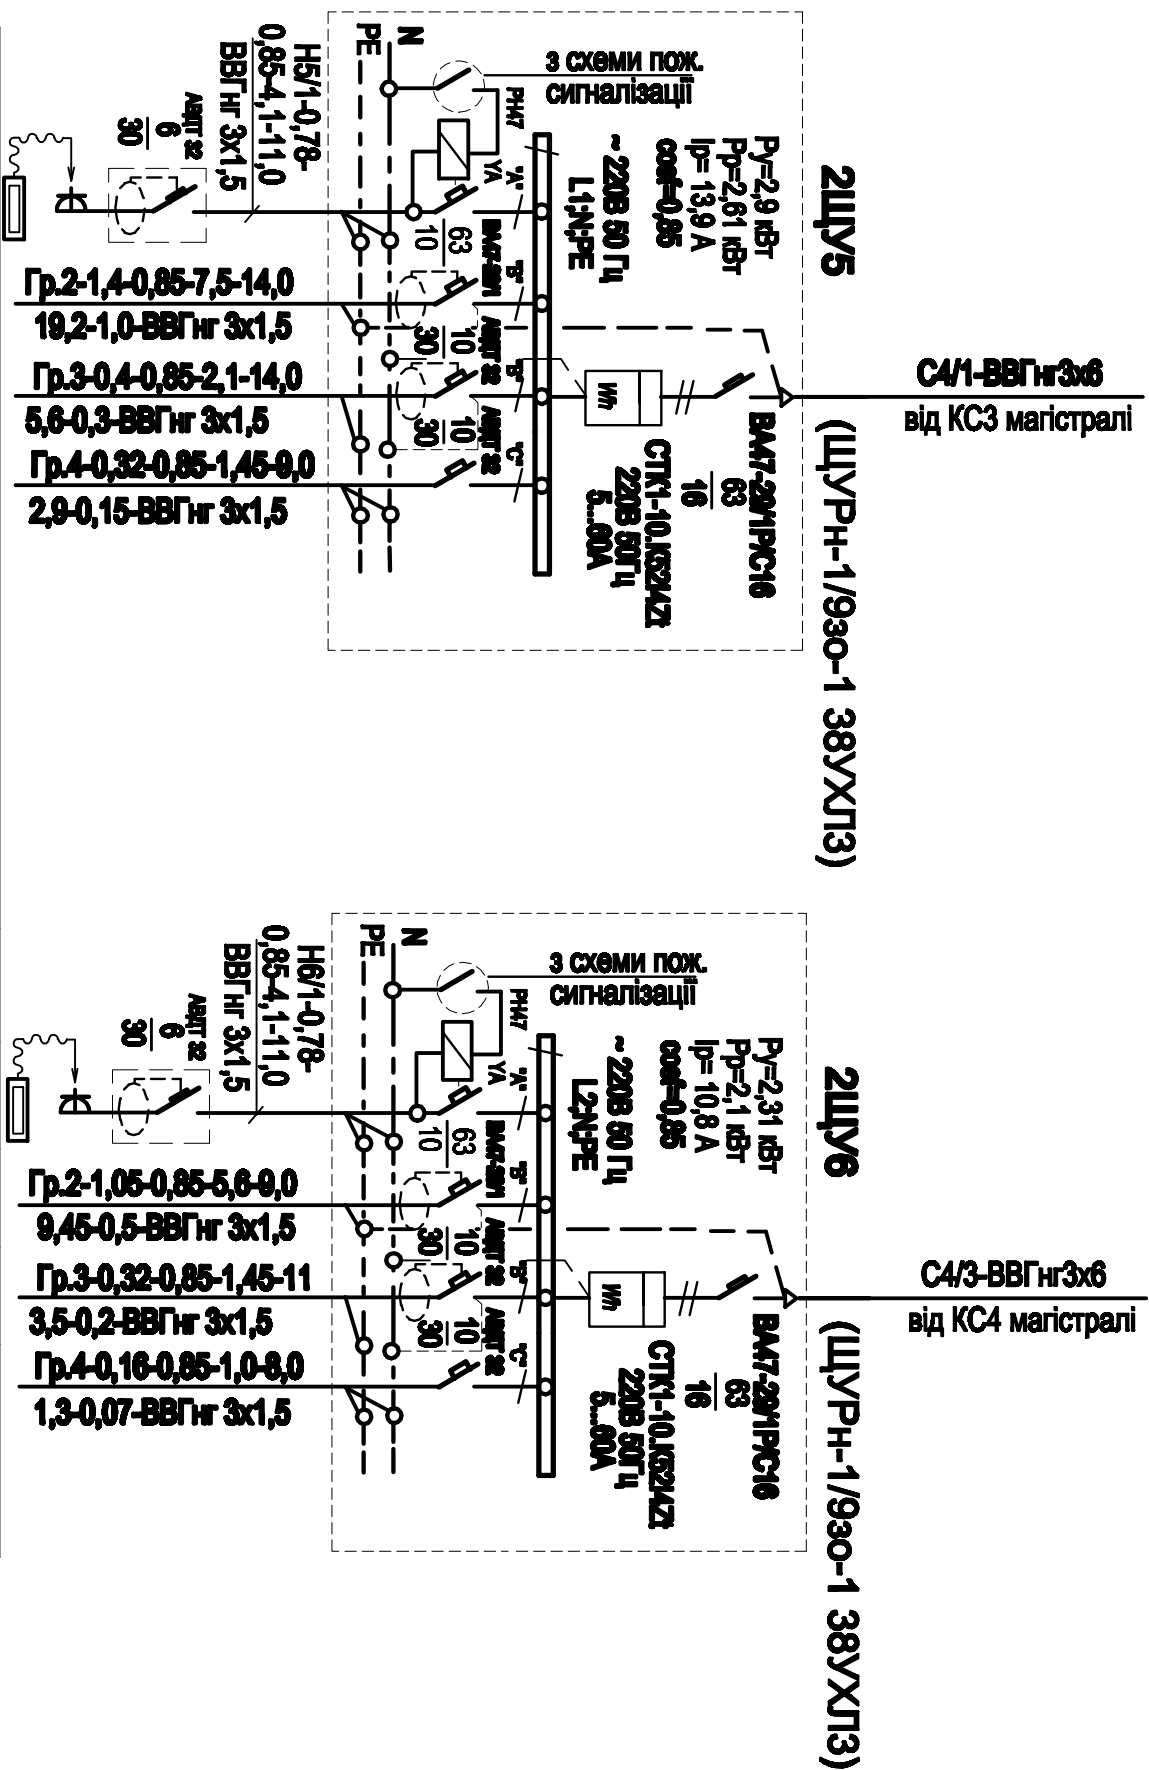

Відключення кондиціонера при пожежі	1	2	3	4
	к5	ПК-1104	-	-
	0,78	1,4	0,4	0,32
	4,1	7,5	2,1	1,45
	Кондиціонер	Комп'ютери	Побутові розетки	Освітлен. приміщень
Відключення кондиціонера при пожежі	1	2	3	4
	к6	ПК-1103	-	-
	0,78	1,05	0,32	0,16
	4,1	6,9	1,45	1,0
	Кондиціонер	Комп'ютери	Побутові розетки	Освітлен. приміщень