

— · — · — · — · — — трасса кабеля, проложенного в гофрированной ПА-трубе по цокольной

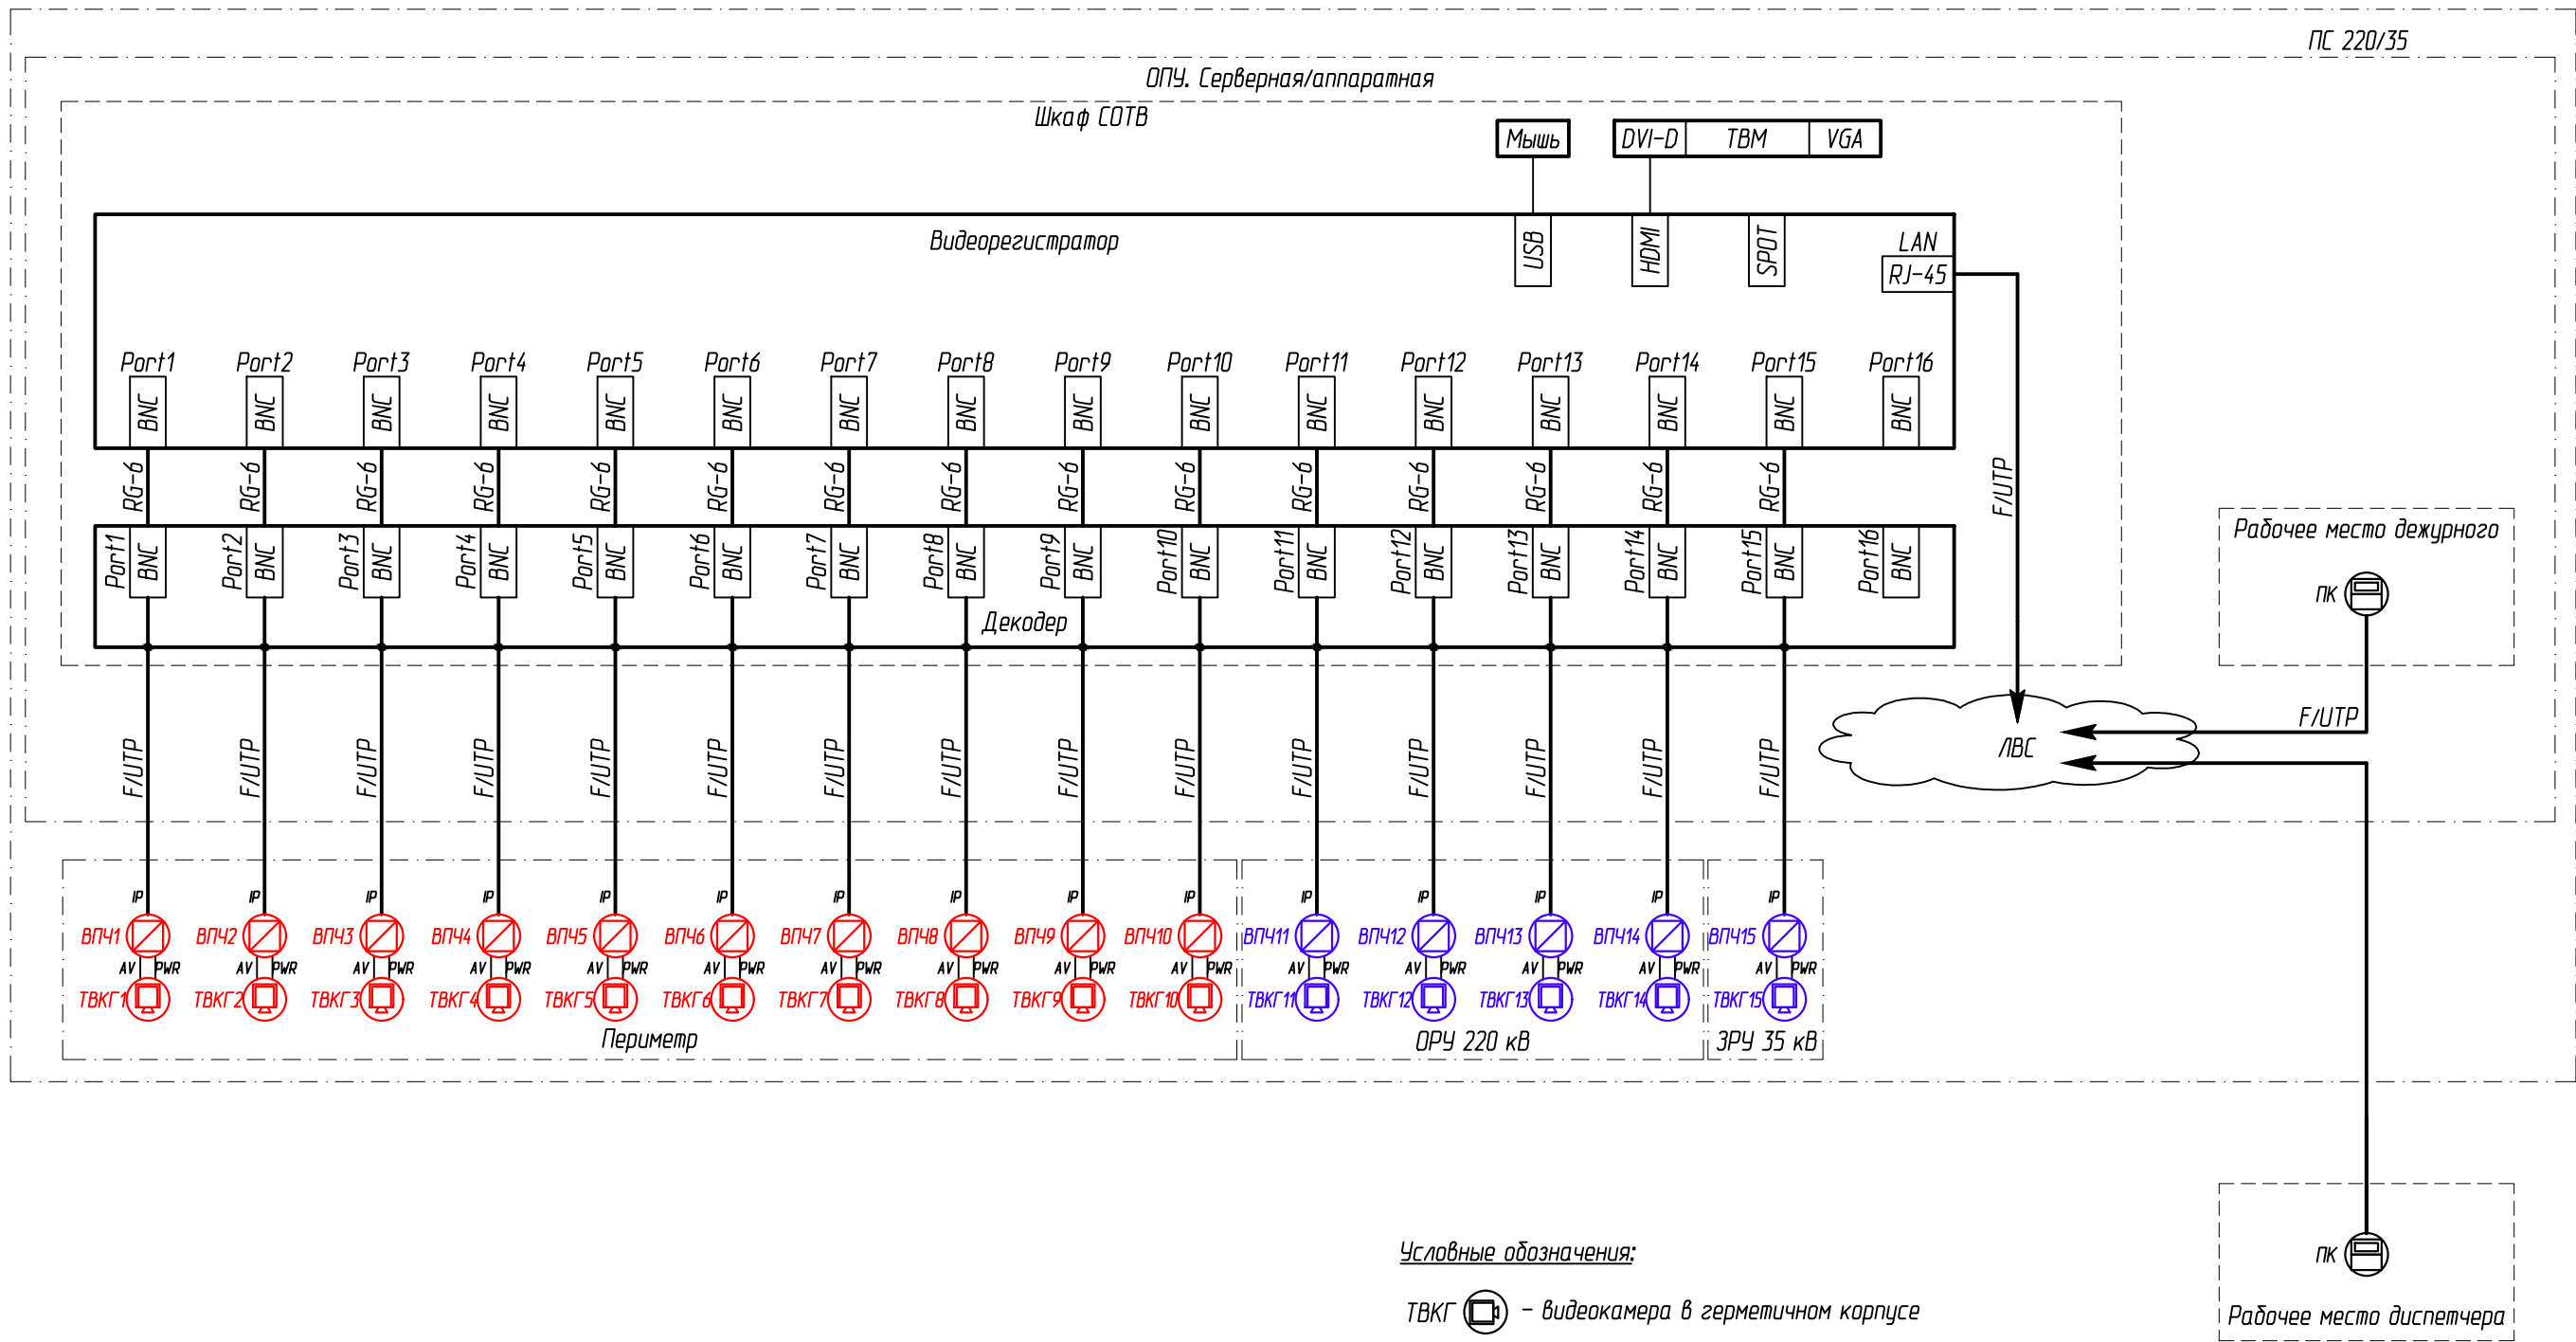
Изм.	Кол.	Лист	№ док.	Подпись	Дата	Система охранного и технологического видеонаблюдения	Страница	Лист	Листов
ГИП							Р		
Нач. ОПЭС									
Н.контр.									
Разраб.						Расстановка оборудования системы видеонаблюдения			

Согласовано:





	Взам. инв. №
	Подпись и дата
Инв. № подлин.	

Спецификация оборудования и материалов

Поз.	Обозначение	Наименование	Кол.	Примечание
ТВКГ1...14	Microdigital MDC-6220VTD-36H	Видеокамера наружная цветная, шт.	14	
ТВКГ15	Microdigital MDC-6220TDN-20H	Видеокамера наружная цветная, шт.	1	
ВПЧ1...15	Twist-PwA-Tx/IP	Передатчик для наружной установки, шт.	15	
Рез	Microdigital MDR-16800D1	Видеорегистратор цифровой, компл.	1	
	Twist-PwA-16	16-канальный декодер, компл.	1	
ТВМ	Asus VB178T	Монитор, компл.	1	
ПК		АРМ дежурного, компл.	2	



Условные обозначения:

- ТВКГ  - видеокамера в герметичном корпусе
- ВПЧ  - видеокодер
- ТВМ  - видеомонитор
- ПК  - персональный компьютер (АРМ дежурного)

1. Здесь и далее **красным** обозначено оборудование, относящееся к охранному видеонаблюдению, **синим** - к технологическому.

Изм.	Кол.	Лист	№ док.	Подпись	Дата				
ГИП						Система охранного и технологического видеонаблюдения			
Нач. ОПЭС									Стадия
Н.контр.									Лист
Разраб.						Структурная схема системы видеонаблюдения			Листов