



Структурная схема сети охранной сигнализации

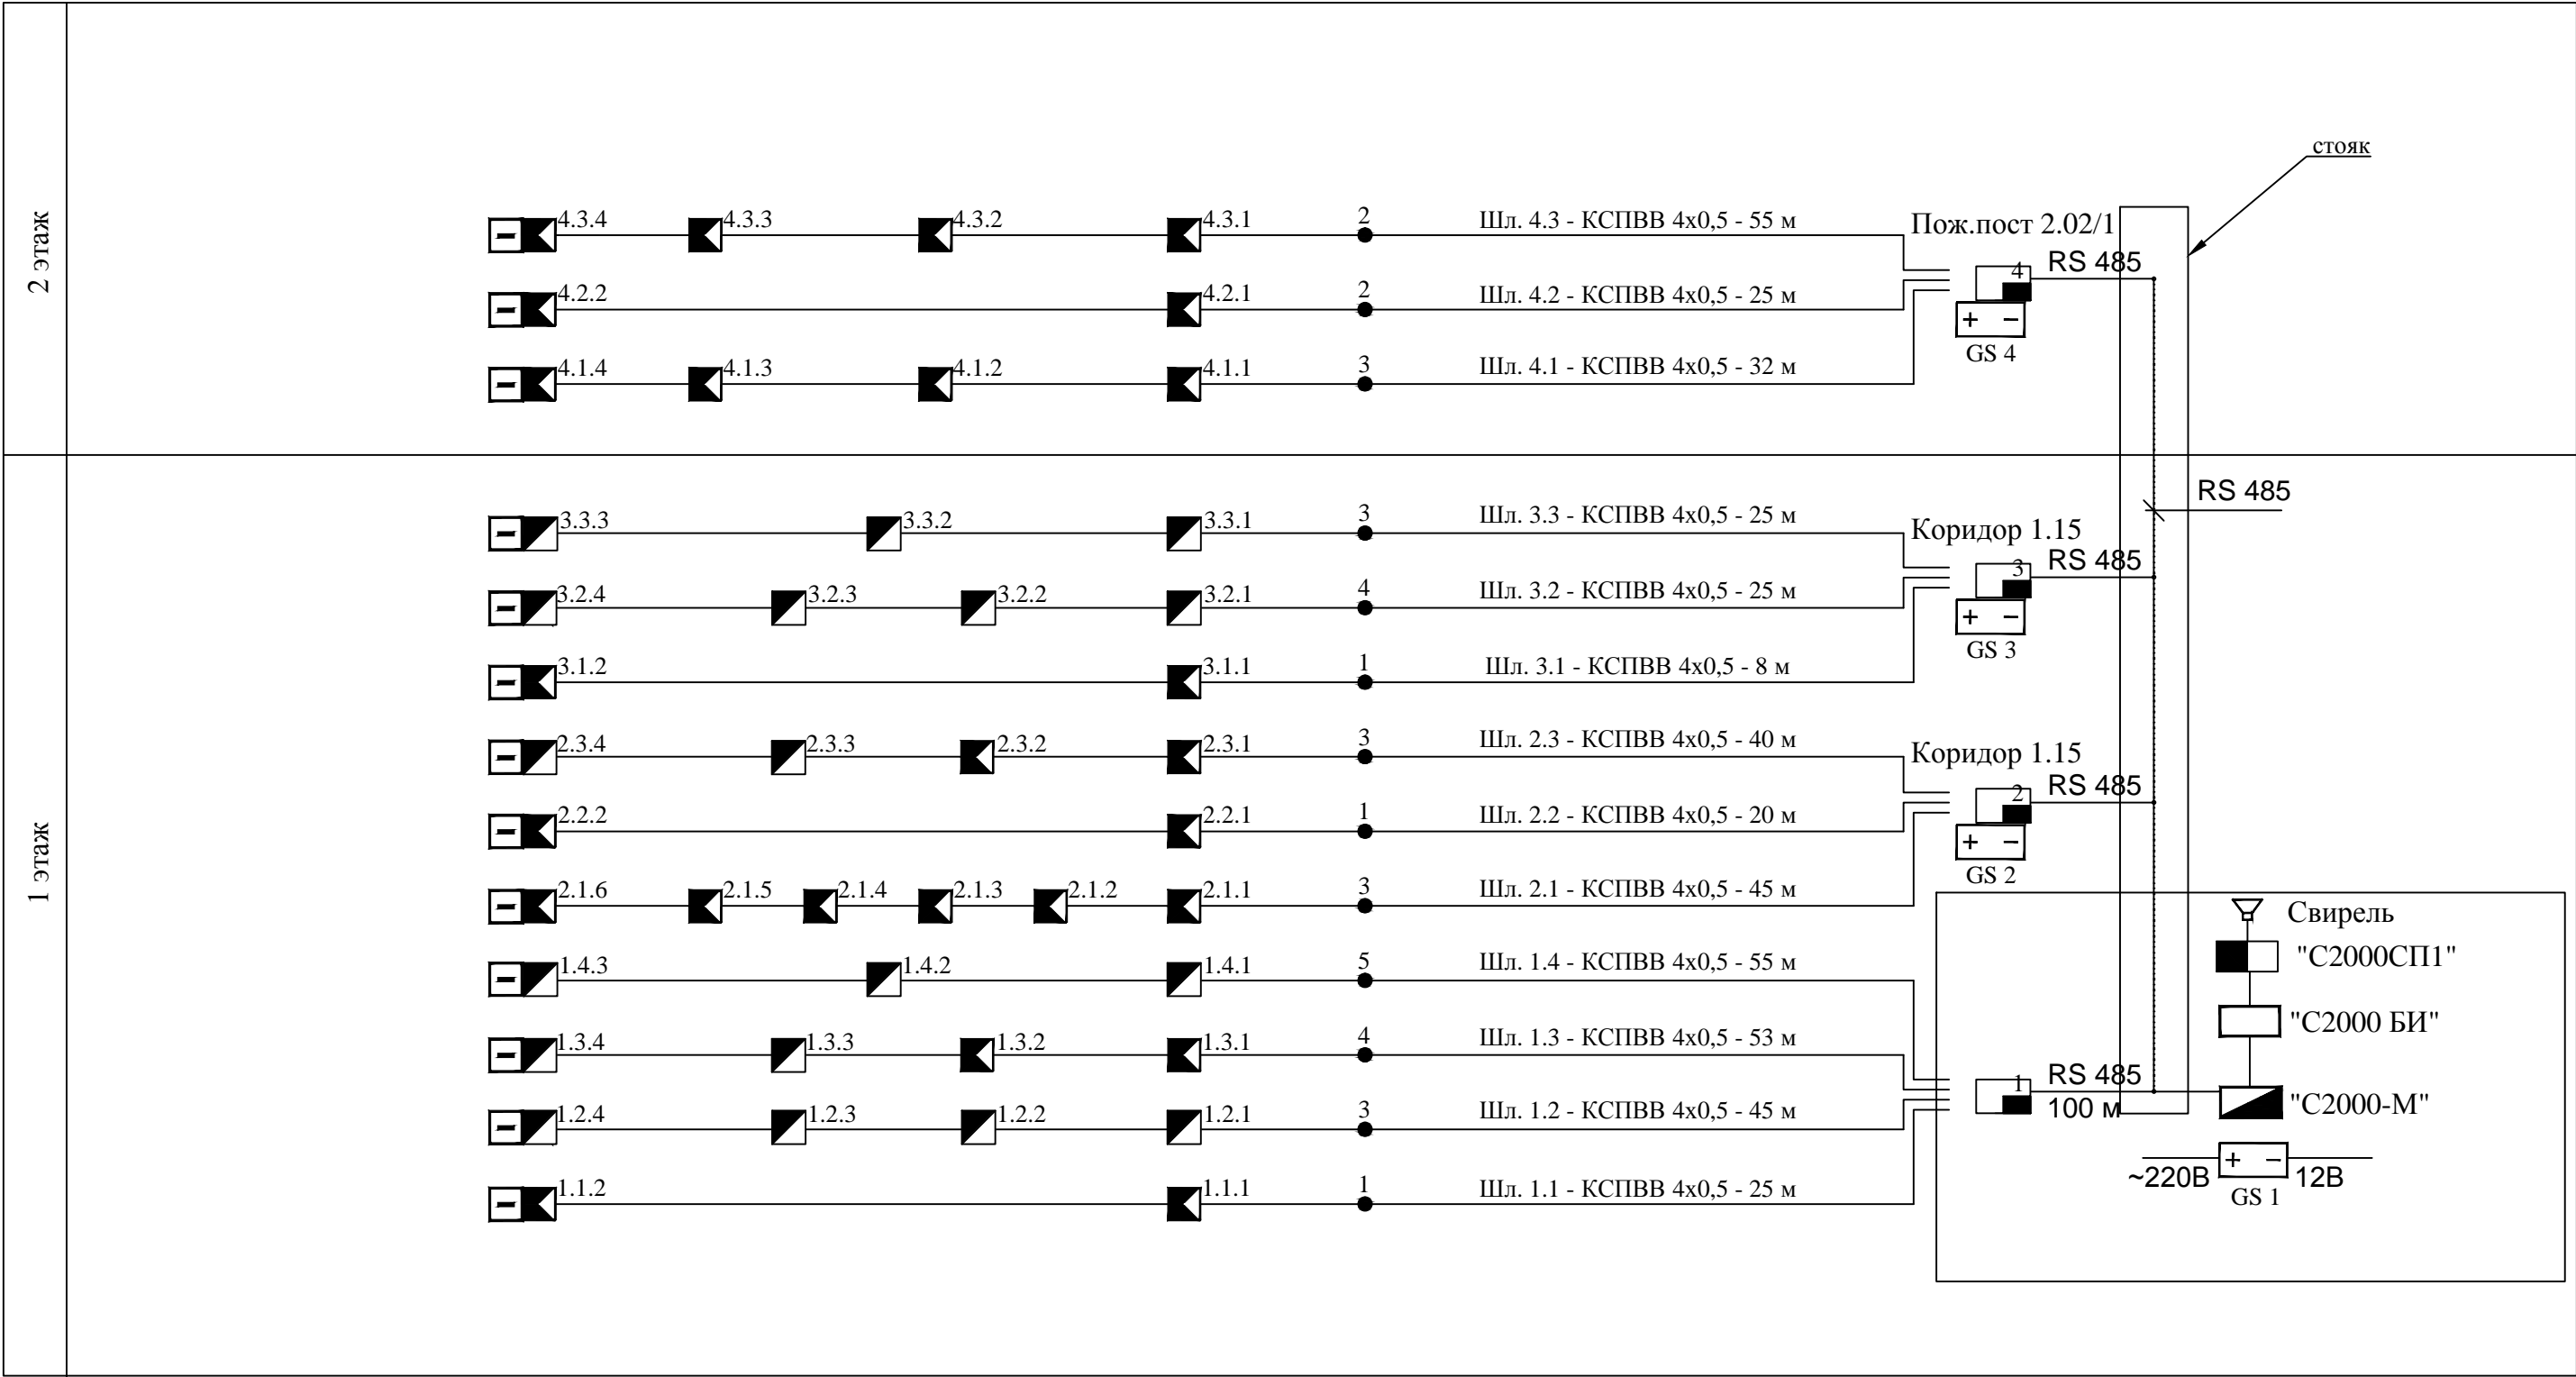

Изм	Кол.уч	Лист	№ док	Подпись	Дата				
						Охранная сигнализация и система контроля и управления доступом	Стадия	Лист	Листов
							Р	4	
						Структурная схема сети охранной сигнализации.			

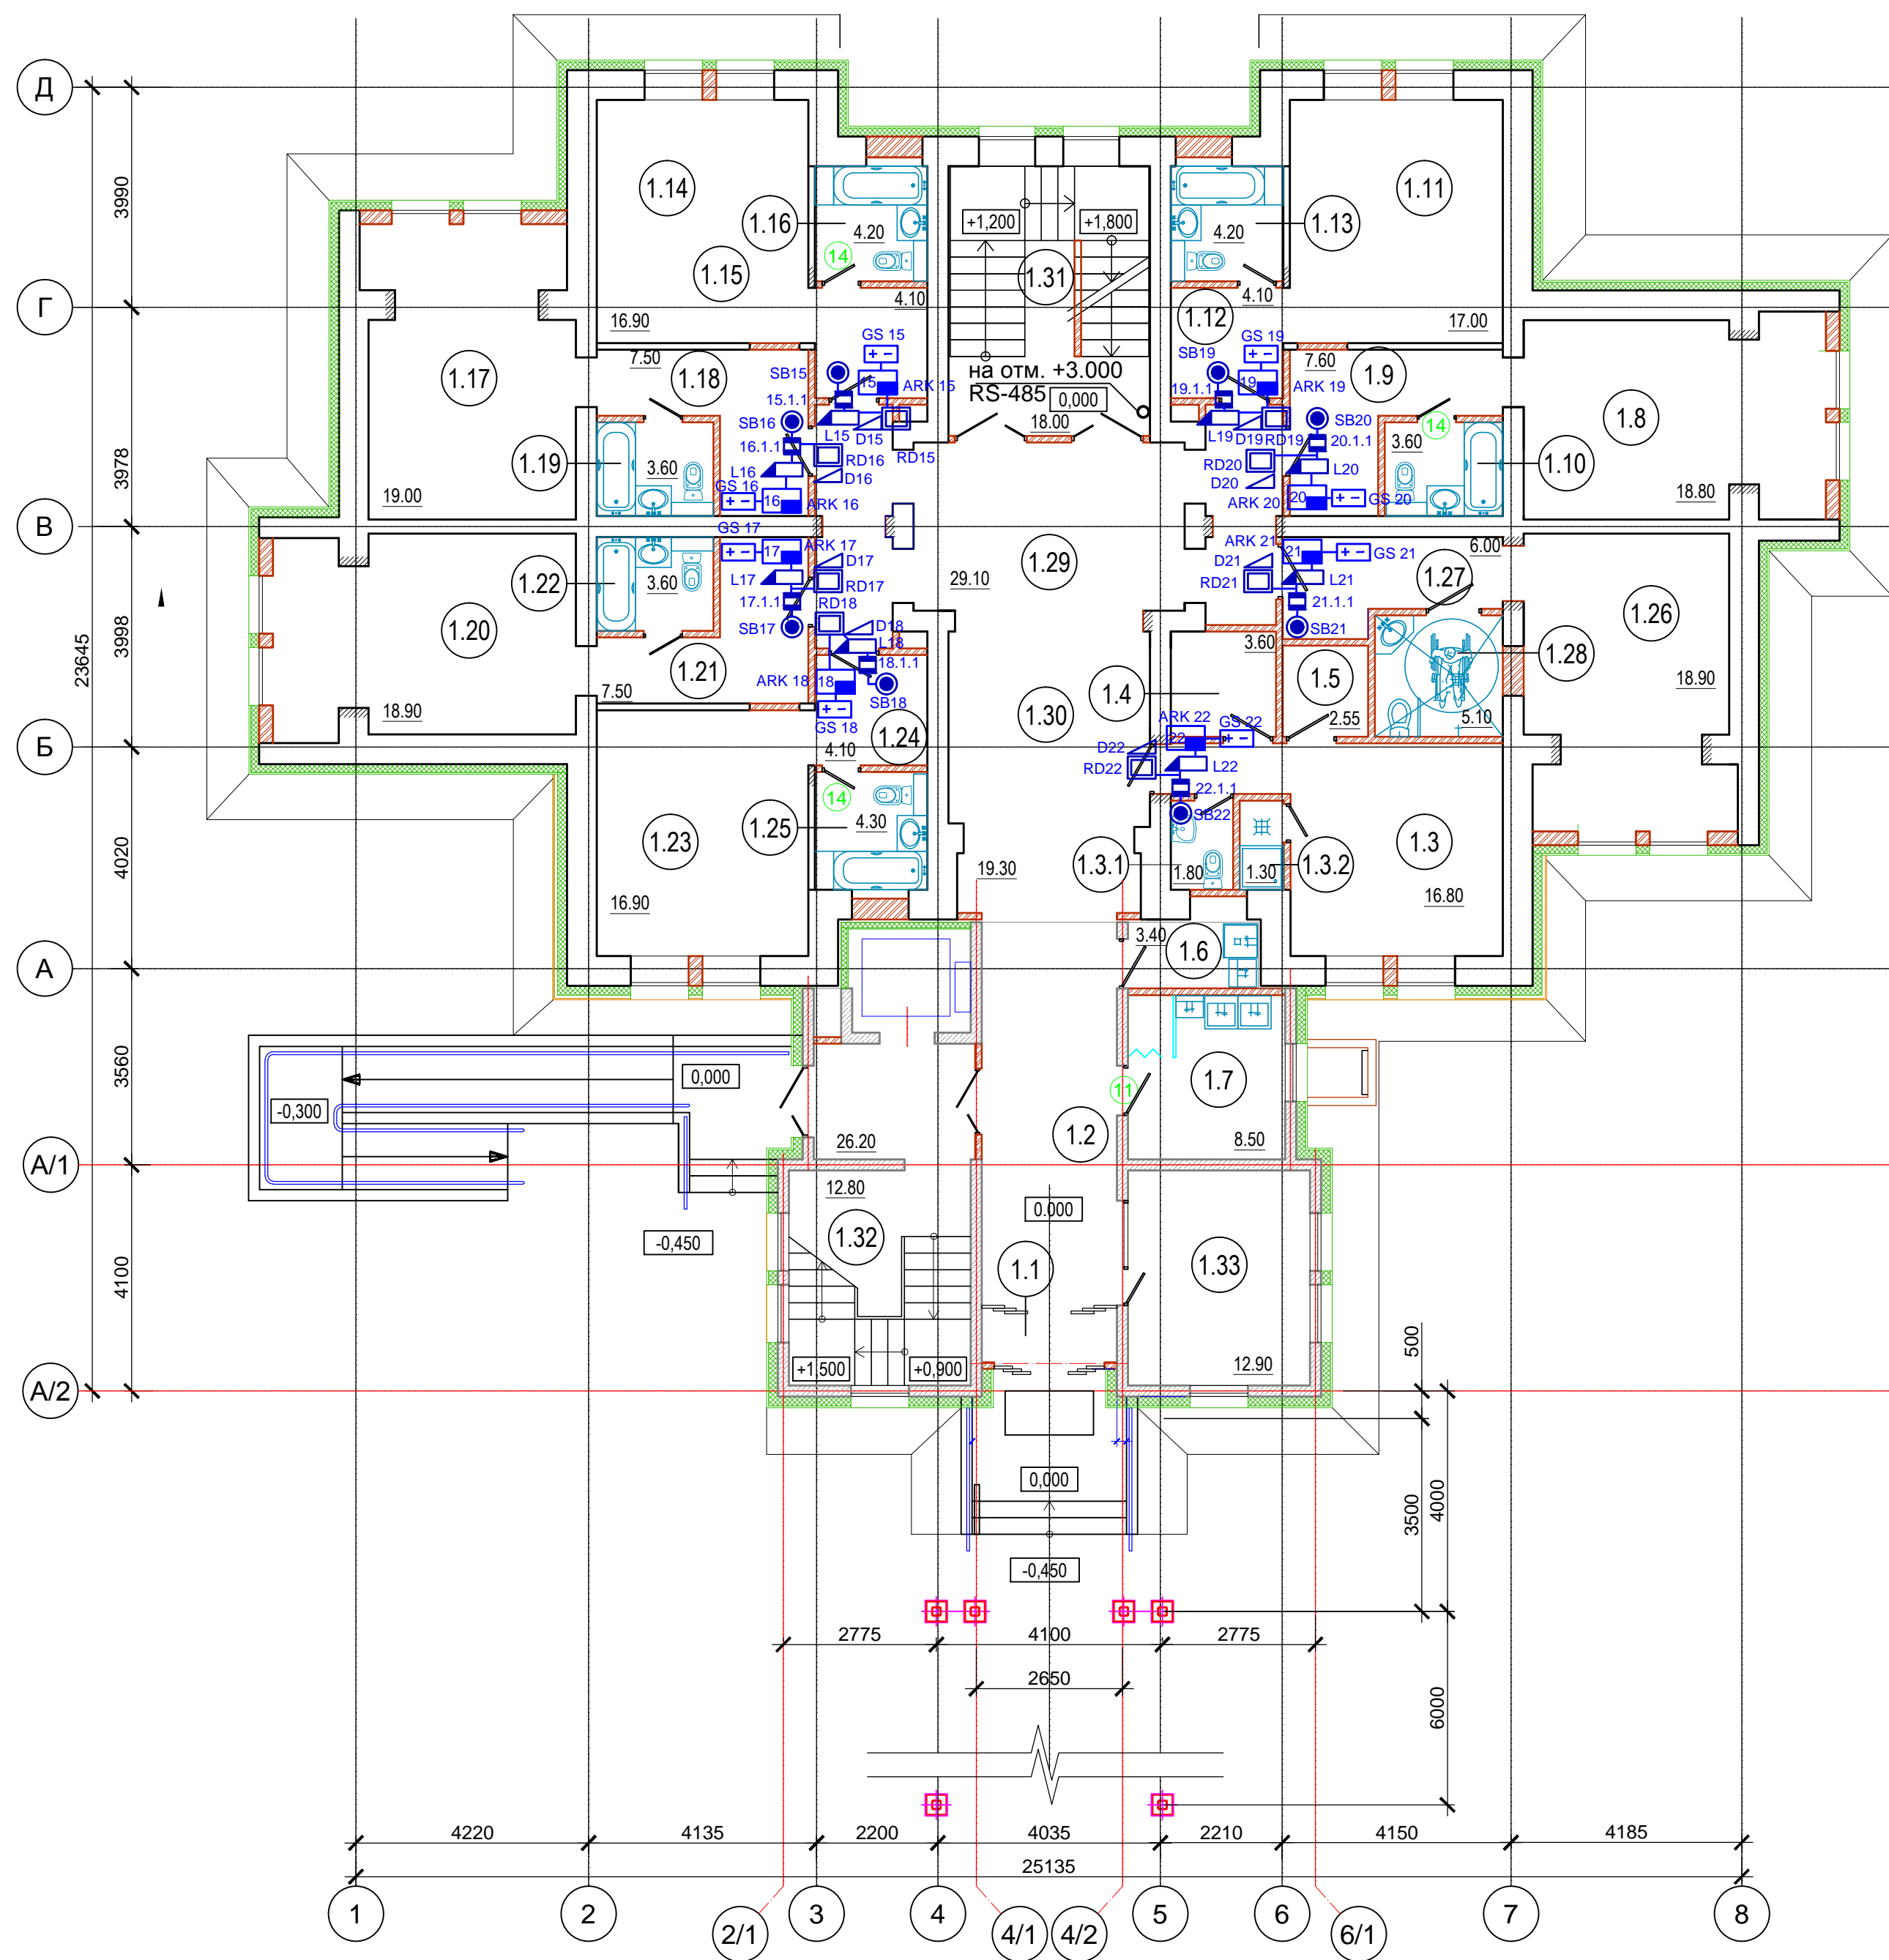

Приборы между собой соединяются по RS-485.

Примеры между собой соединяются по КС КС.									
Изм	Кол.уч	Лист	№ док	Подпись	Дата				
						Охранная сигнализация и система контроля и управления доступом	Стадия	Лист	Листов
							Р	9	