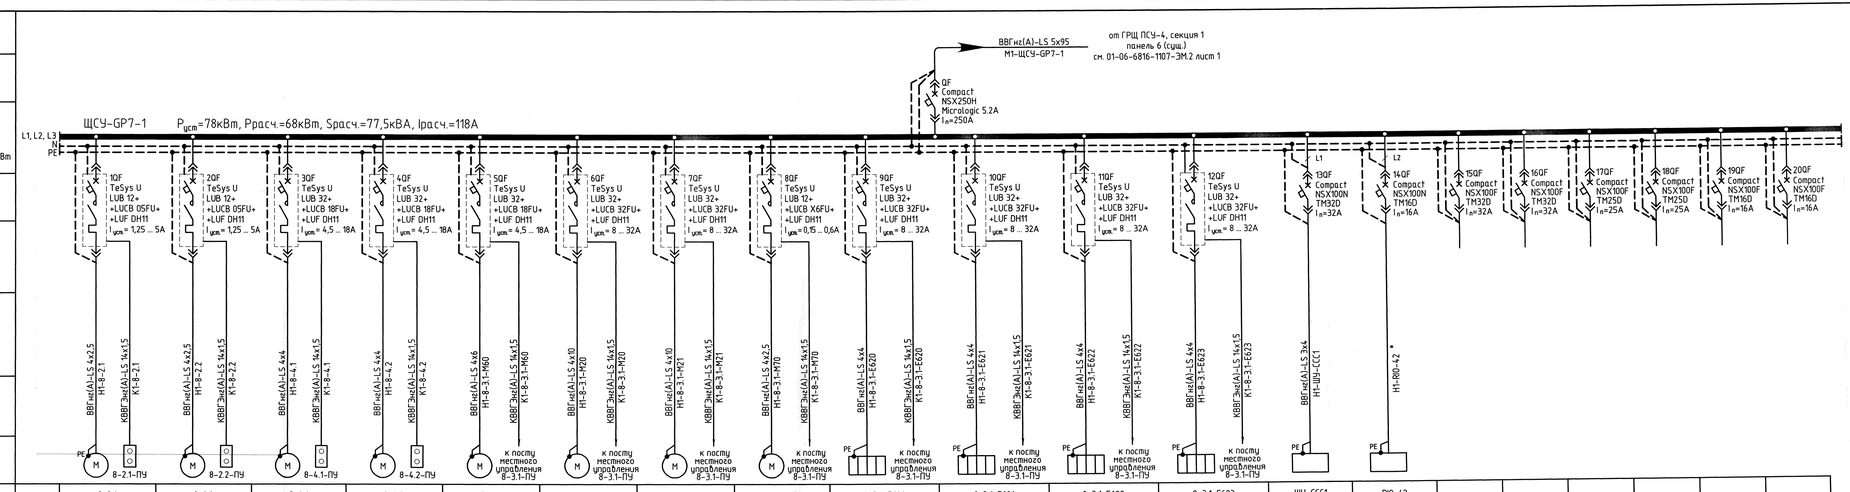

* Кабели заявлены в 01-06-6816-1107-ЭС.

		8-2.1	8-2.2	8-4.1	8-4.2	8-3.1-М60	8-3.1-М20	8-3.1-М21	8-3.1-М70	8-3.1-Е620	8-3.1-Е621	8-3.1-Е622	8-3.1-Е623	ШУ-СССС1	RIO-42						
Тип																					
Электроприемник: $P_{ном}$, кВт		0,85	0,85	5,5 ... 6,3	5,5 ... 6,3	7,5	15	11	0,18	6	6	6	6								
Ток, А	$I_н$	1,6	1,6	10,4 ... 12	10,4 ... 12	14,2	28,5	20,9	0,34	9,1	9,1	9,1	9,1	25А макс.							
	$I_п$																				
Наименование электропотребителей		Воздухподувка 1	Воздухподувка 2	Охладитель 1	Охладитель 2	Насос настройки регулирования	Насос маслосмазки 1 (контур А)	Насос маслосмазки 2 (контур В)	Циркуляционный насос автономного фильтра	Нагреватель 1	Нагреватель 2	Нагреватель 3	Нагреватель 4	Шкаф автоматизации ССС1 ("Metso")	Сущ. шкаф в/б RIO (питающие цепей управления главного привода дробилки 8-1.1)	Резерв	Резерв	Резерв	Резерв	Резерв	Резерв
						Маслостанция 8-3.1															
						Технологический комплекс дробилки 8-1.1															
Обозначение чертежа принципиальной схемы		01-06-6816-1107-ЭМ.3 лист 1	01-06-6816-1107-ЭМ.3 лист 1	01-06-6816-1107-ЭМ.3 лист 7	01-06-6816-1107-ЭМ.3 лист 7	01-06-6816-1107-ЭМ.3 лист 2	01-06-6816-1107-ЭМ.3 лист 3	01-06-6816-1107-ЭМ.3 лист 4	01-06-6816-1107-ЭМ.3 лист 5	01-06-6816-1107-ЭМ.3 лист 6	01-06-6816-1107-ЭМ.3 лист 6	01-06-6816-1107-ЭМ.3 лист 6	01-06-6816-1107-ЭМ.3 лист 6		см. 01-06-6816-1107-ЭС						

Данные питающей сети

Шинопровод или распределительный пункт: Тип, $I_{ном}$, А; Расцепитель, А; Напряжение; Сечение; Расчетный ток, А; Установленная мощность, кВт

Аппарат отходящей линии: Тип, $I_{ном}$, А; Расцепитель, А

Марка и сечение проводника; Маркировка или длина участка сети

Пусковой аппарат: Тип; Расцепитель автомата К-комбинированный уставка, А; Нагревательный элемент теплового реле I тепловой уставки, А

Марка и сечение проводника; Маркировка или длина участка сети

Условное графическое изображение

Изм.	Кол. уч.	Лист	N док.	Подпись	Дата
Разраб.	Савельева				
Пров.	Гаркуша				
Нач.отдела	Гаркуша				
Н.контроль	Можаева				

01-06-6816-1107-ЭМ.2

АО "Апатит". АНОФ-3

Корпус среднего дробления (КСД). Дробилки GP7

Стадия	Лист	Листов
Р	2	

ЩСУ-GP7-1. Схема электрическая принципиальная однолинейная

АО "НИУИФ" г. Кировск

Копировал

Формат А4х5

СОГЛАСОВАНО

Взам. инв.N

Подпись и дата

Инв.N подл.