


-ПС 35/10кВ "КИМ"

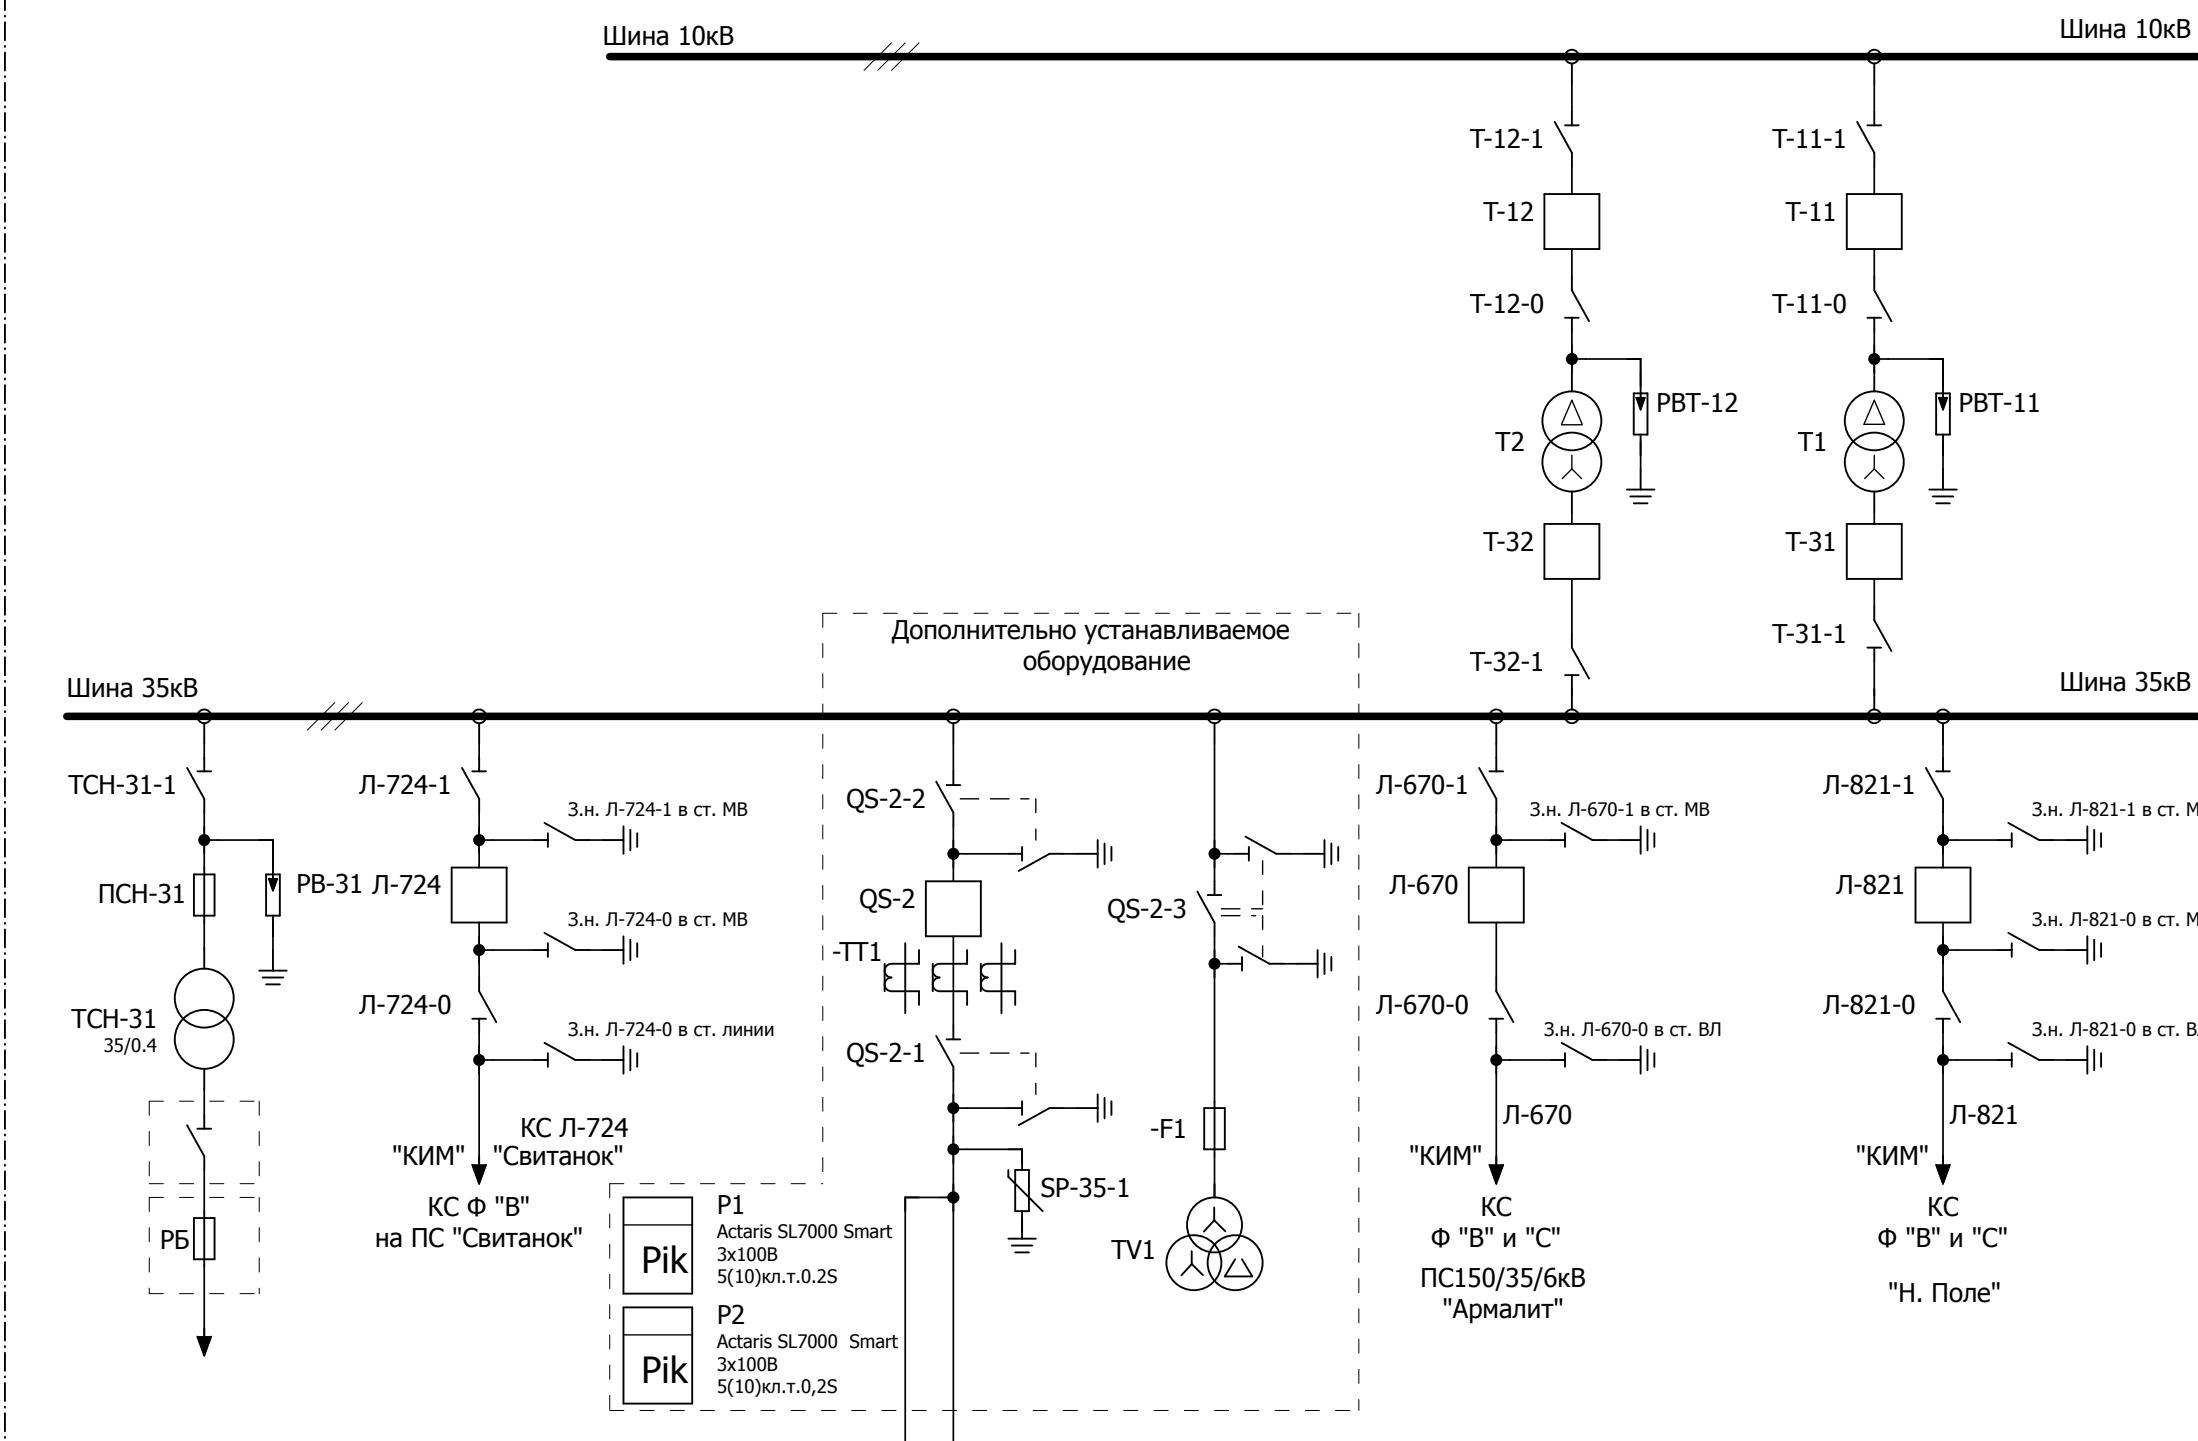


Граница балансовой принадлежности










Граница балансовой принадлежности

35кВ КАБЕЛЬ (ПвЭгрПу-35 3х(1х50/16))  
L=0,7км  
35кВ КАБЕЛЬ (ПвЭгрПу-35 3х(1х50/16))  
L=0,7км

СЭС 3МВт

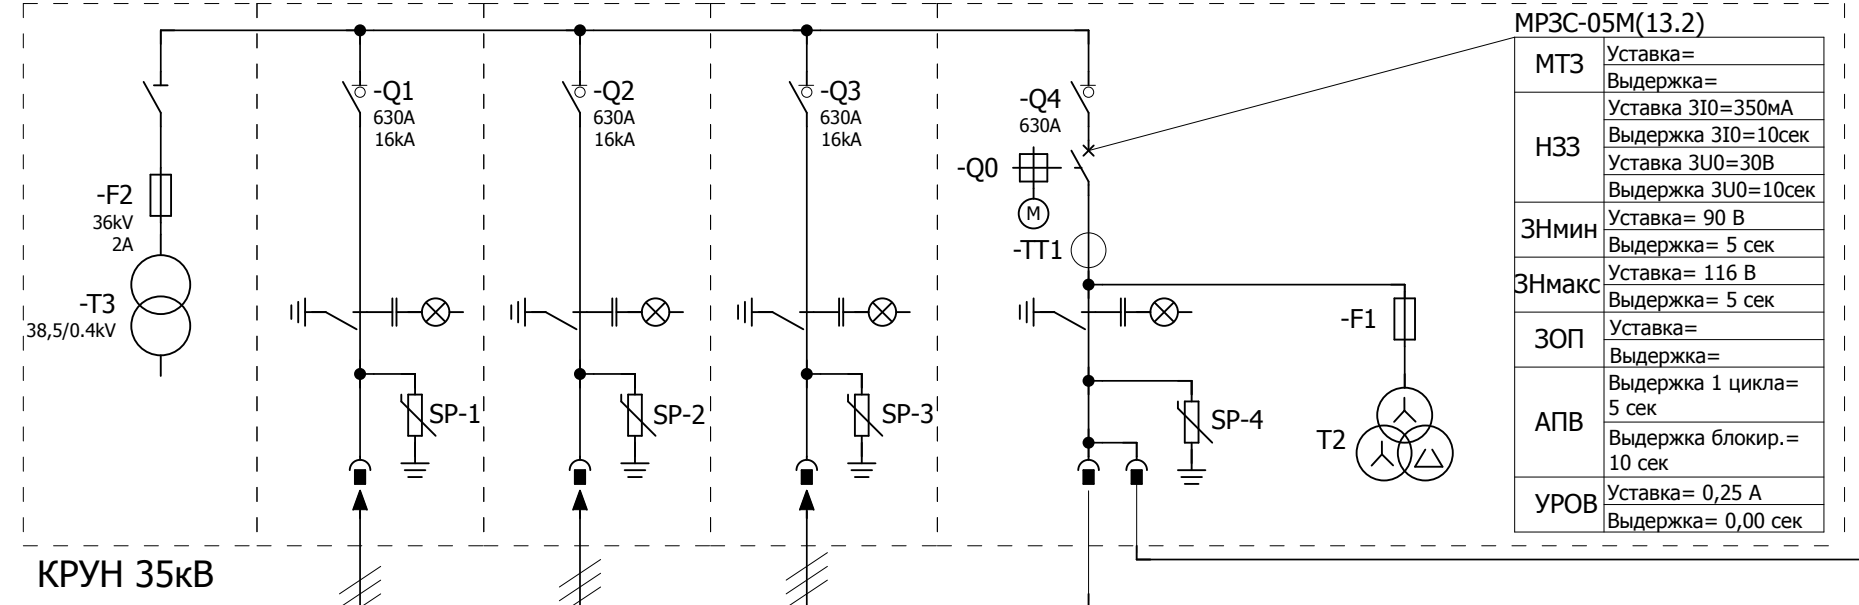

МРЭС-05М(13.2)	Уставка=
МТЗ	Выдержка=
НЗЗ	Уставка 310=250мА
	Выдержка 310=10сек
	Уставка 310=30В
	Выдержка 310=10сек
ЗНмин	Уставка= 90 В
	Выдержка= 5 сек
ЗНмакс	Уставка= 116 В
	Выдержка= 5 сек
ЗОП	Уставка=
	Выдержка=
АПВ	Выдержка блокир.= 5 сек
	Выдержка блокир.= 10 сек
УРОВ	Уставка= 0,25 А
	Выдержка= 0,00 сек

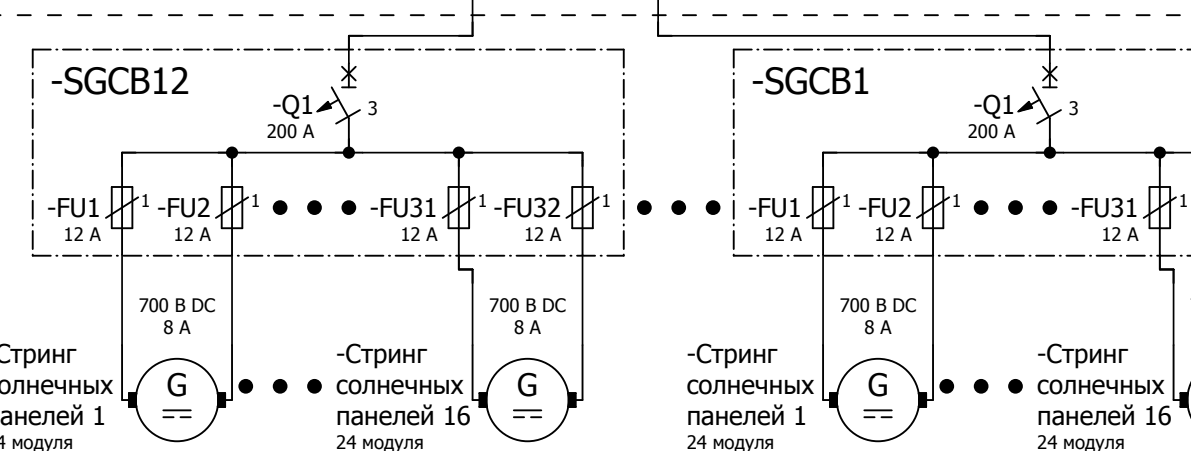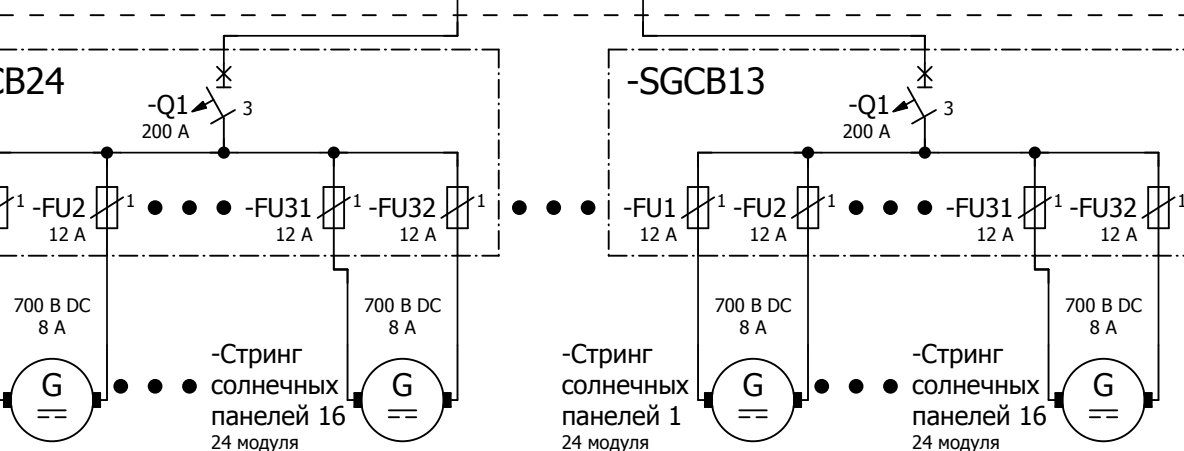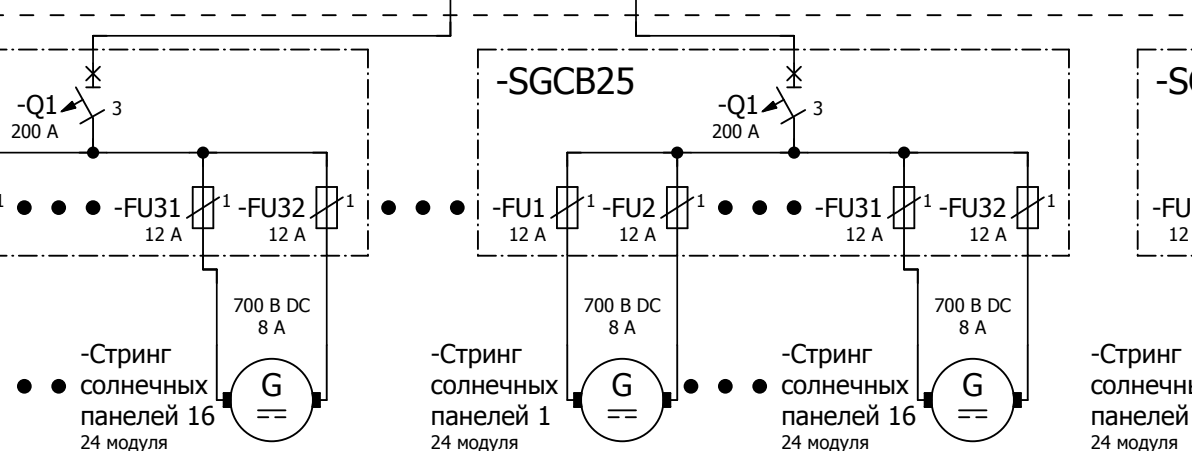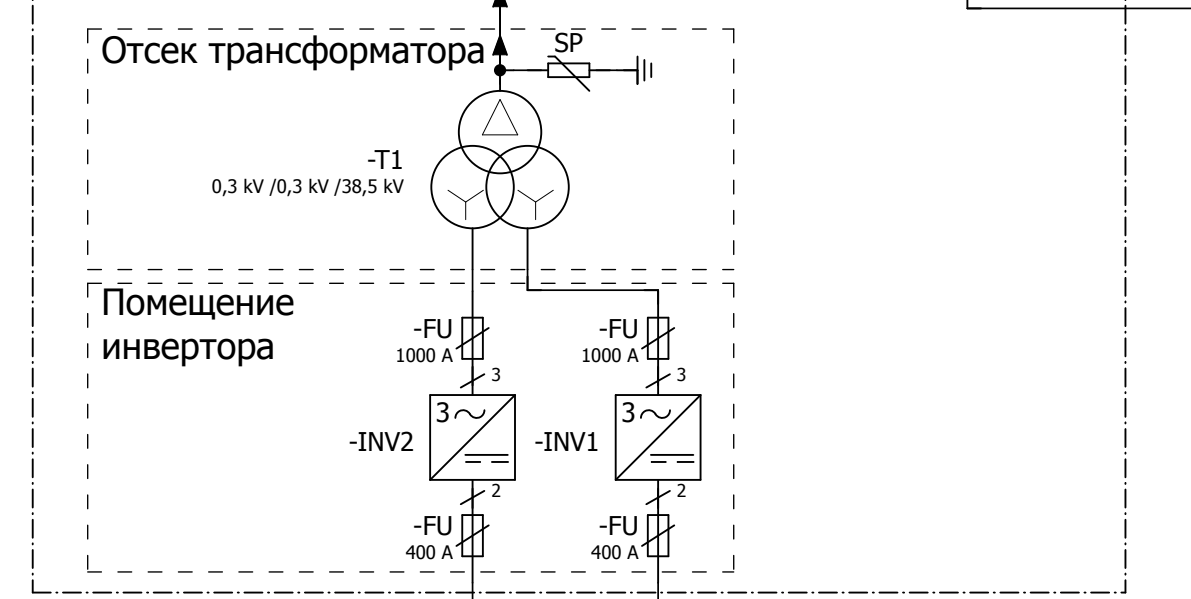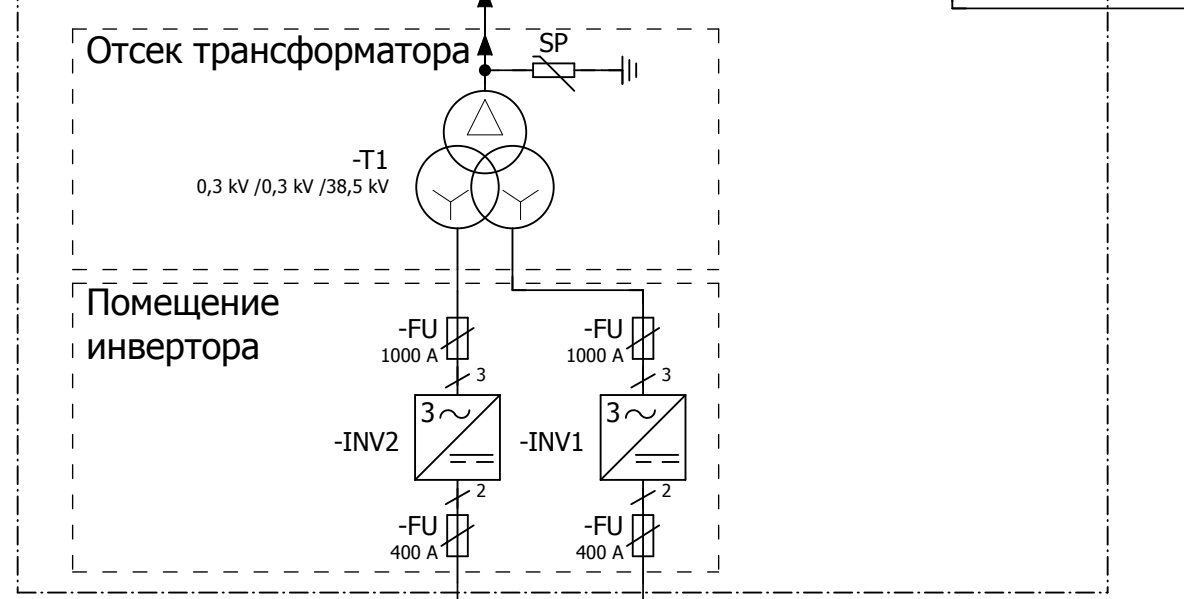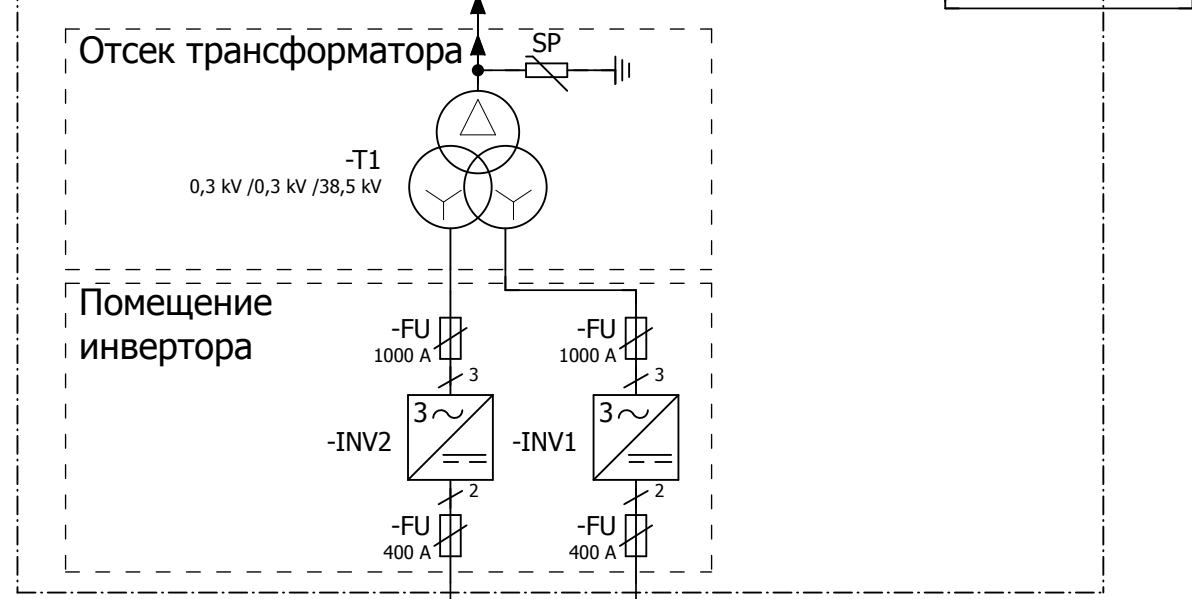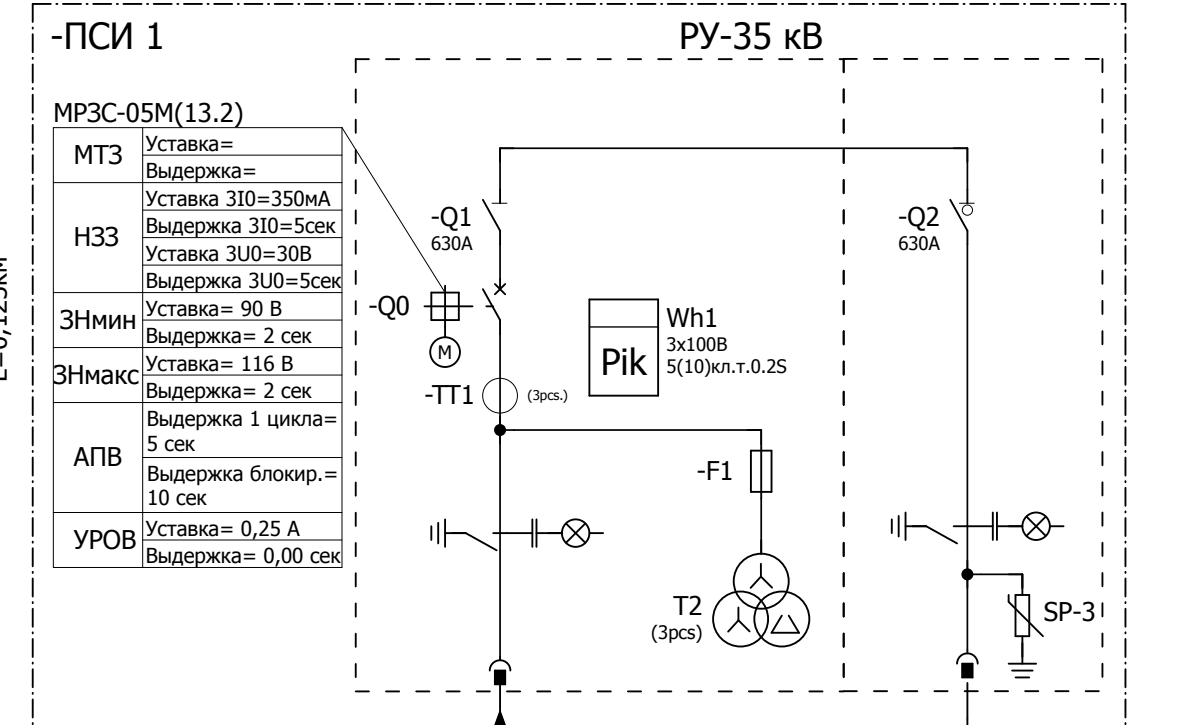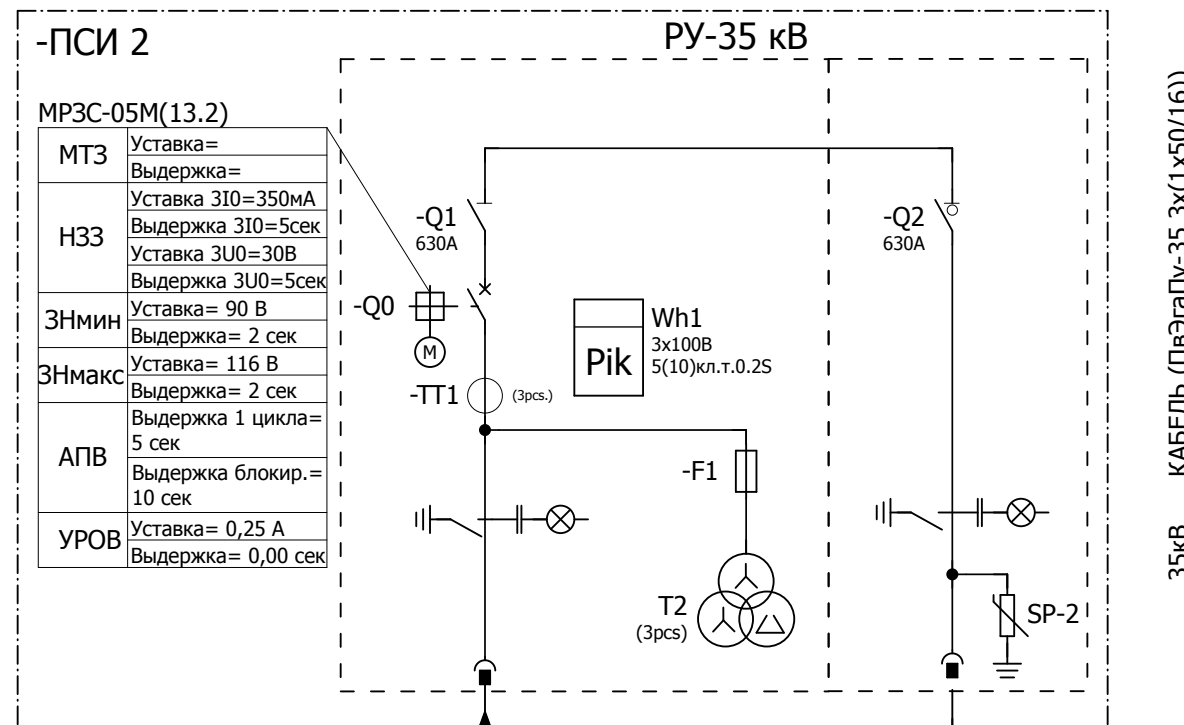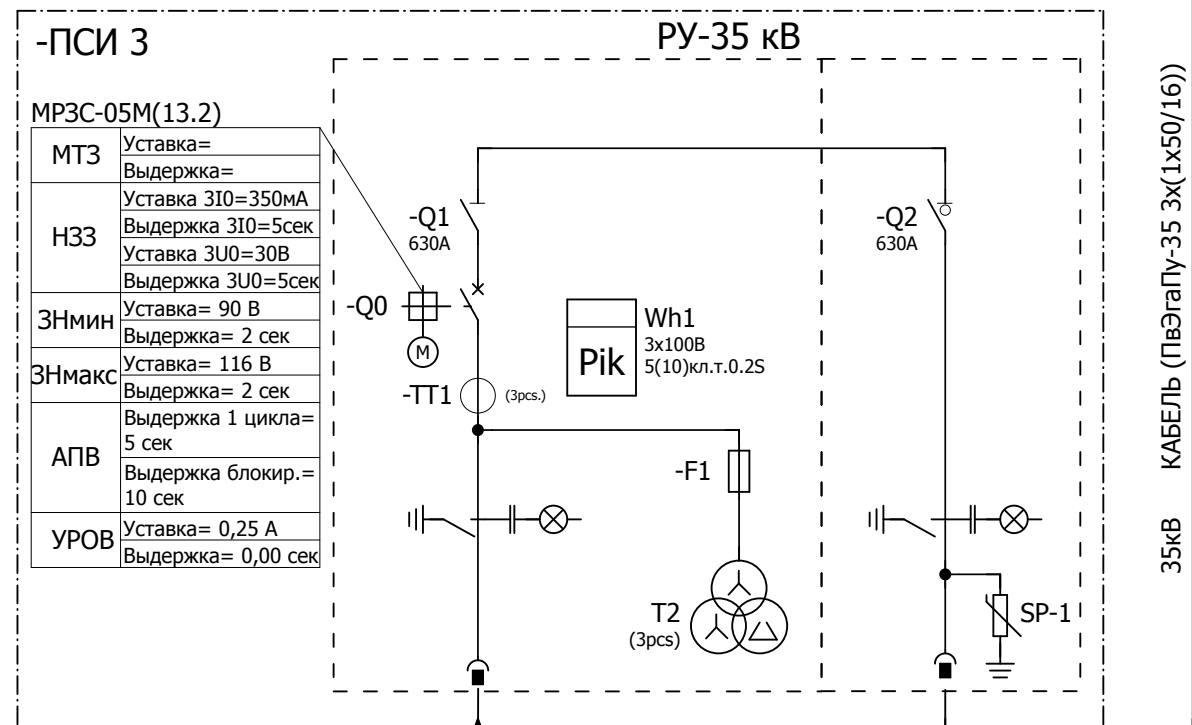

35кВ КАБЕЛЬ (ПвЭгрПу-35 3х(1х50/16))  
L=0,03км

35кВ КАБЕЛЬ (ПвЭгрПу-35 3х(1х50/16))  
L=0,03км

