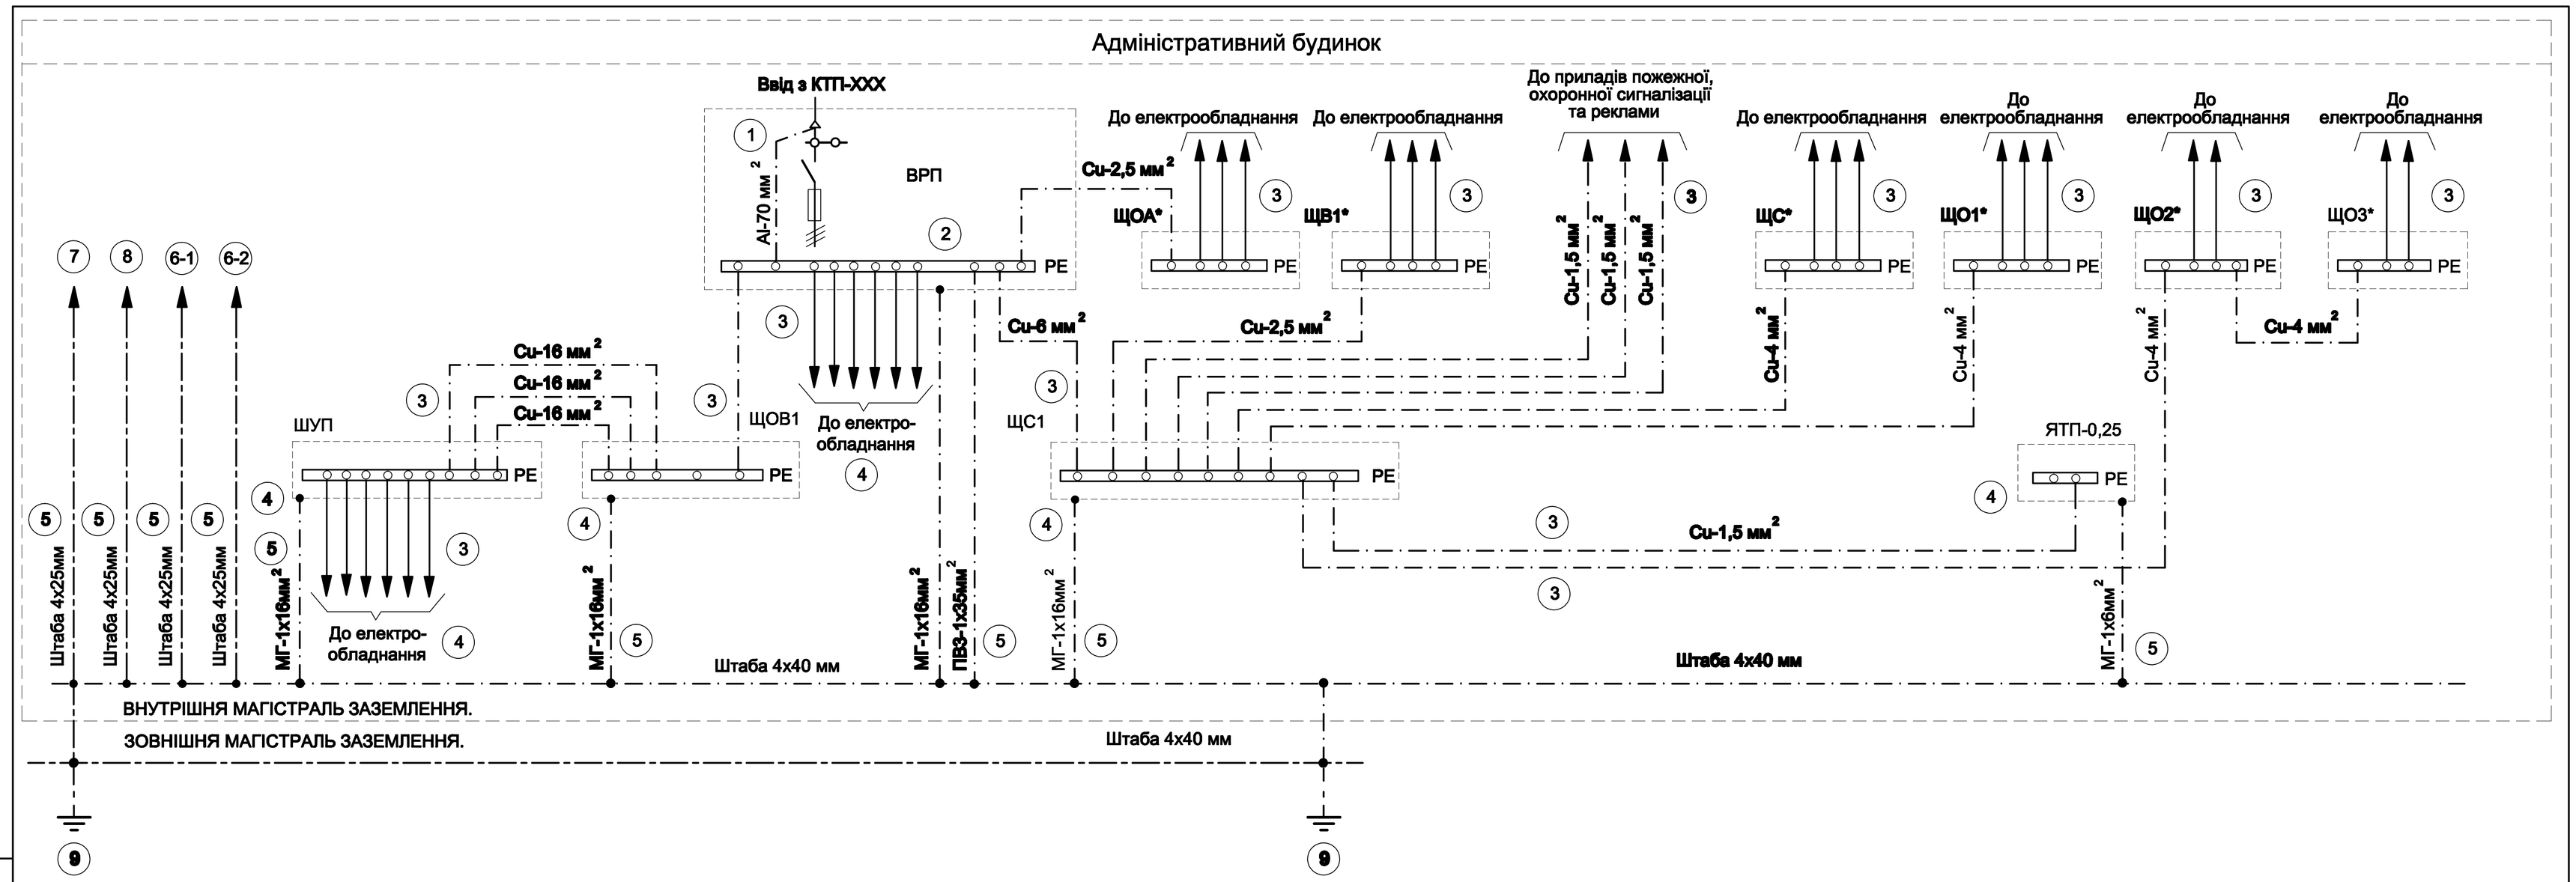

1 Ввід в будівлю мережі живлення.
2 Головна заземлююча шина (шина PE ВРП).
3 Захисний провідник
4 Заземлююча частина електрообладнання (відкрита провідна частина)
5 Головні првідники системи зрівнювання потенціалів.
6 Сторонні провідні частини:
6-1 Водопровід;
6-2 Каналізація;
7 Металоконструкції стін та підвісної стелі.
8 Кабельні конструкції та короба.
9 Заземлювач повторного заземлення PEN провідника мережі живлення.

1. Ізоляція заземлюючих провідників повинна бути жовто-зеленого кольору.
2. * - щити в пластиковому корпусі.

Зм.	Кіл.	Арк.	№док	Підпис	Дата	Адміністративний будинок		
						Електротехнічні рішення	Стадія	Аркуш	Аркушів
							РП	25	
Розроб.		Макаренко				Система заземлення та зрівнювання потенціалів (початок)			
Н.контр.		Макаренко							

Копіював

Формат 3хА4

Інв. N дубл. | Підпись і дата | Взам. інв. N