
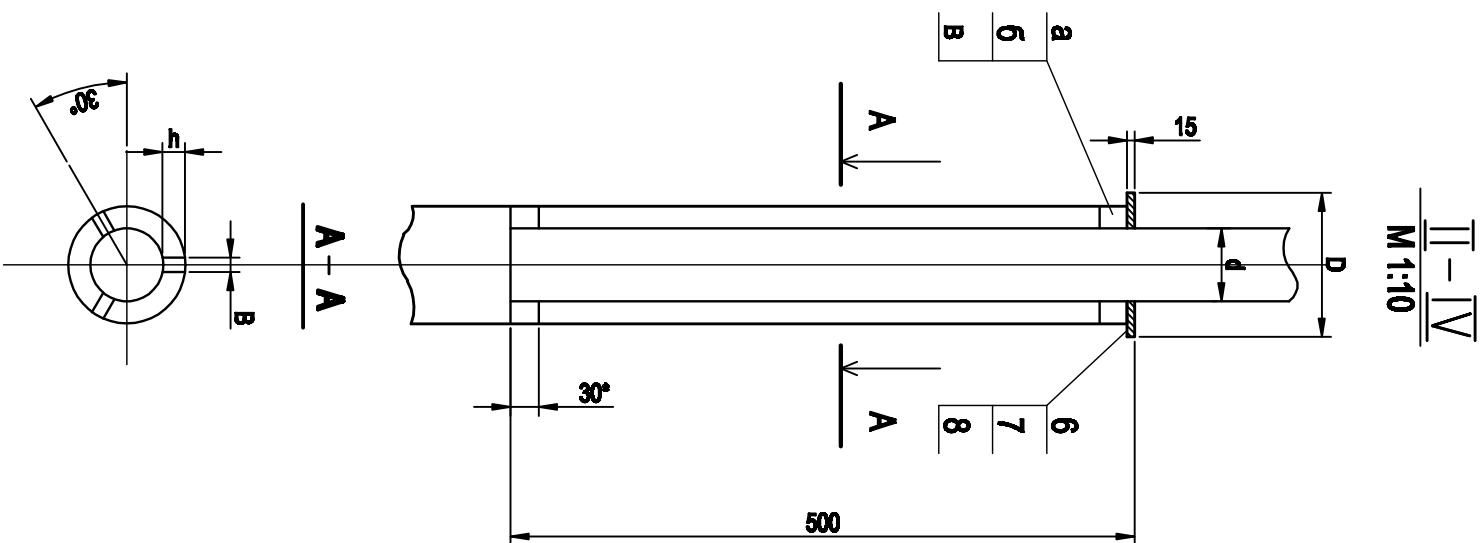
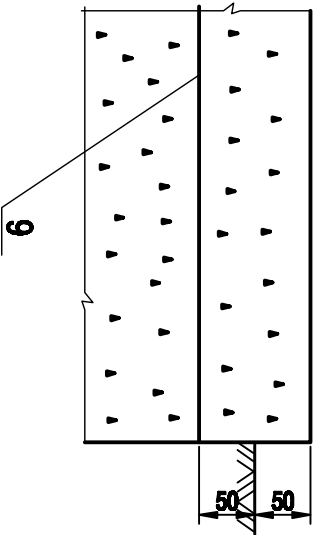
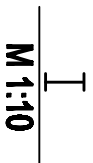


Изм. N подл.	Подпись и дата	Взам. изм. N

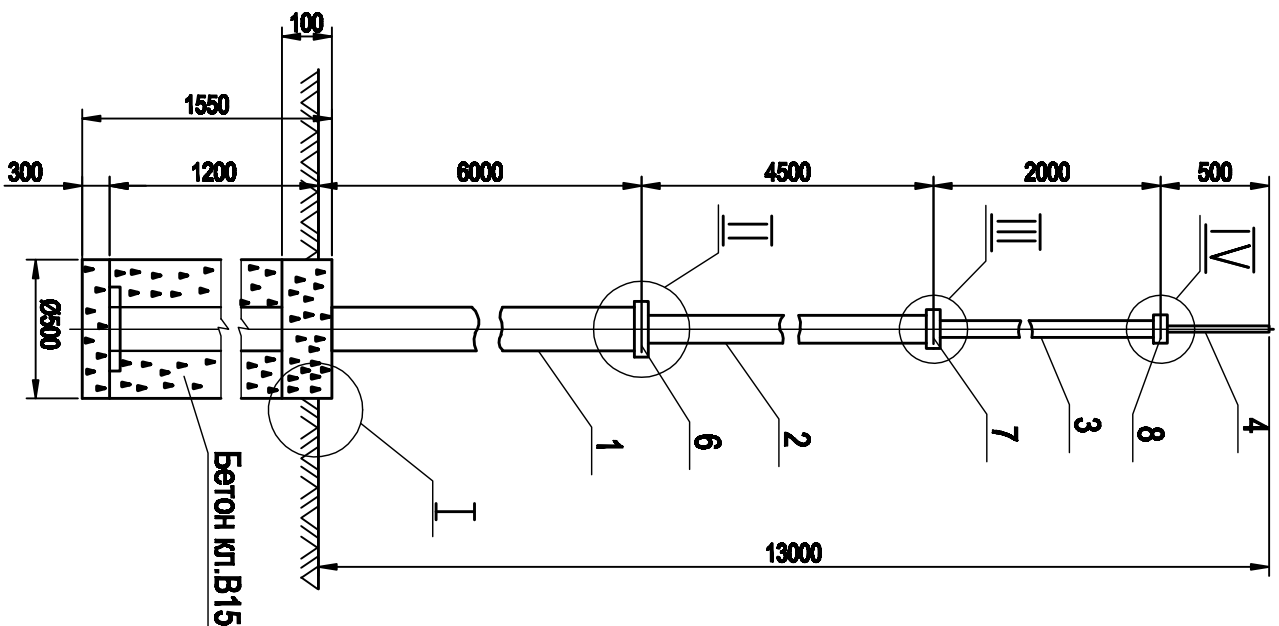

Позиця	Позначення	Найменування	Кіл.	Примітки
1	ГОСТ10704-76	Труба Ø127х5, L=7200	1	108,3 м
2	ГОСТ10704-76	Труба Ø89х5, L=5000	1	51,8 м
3	ГОСТ10704-76	Труба Ø45х3, L=2500	1	7,9 м
4	ГОСТ2590-71	Сталь кругла В16, L=800	1	1,3 м
5		Опора ф135х15 Ст ГОСТ 27772-88	1	1,7 м
6		Кільце ф130х15 Ст ГОСТ 27772-88	1	1,58 м
7		Кільце ф96х15 Ст ГОСТ 27772-88	1	0,72 м
8		Кільце ф51х15 Ст ГОСТ 27772-88	1	0,18 м
9	ГОСТ23279-85	Стіка арматурна ф6А-I, 950х950	1	2,95 м
		(з виїсками 150х150)		
		Матеріали		
		Бетон Кл В 15	0,3	м³

№ пос.	Катушка (стандарт ГОСТ 19903)		№ пос.	Бутылка		
	d, мм	D, мм		B, мм	h, мм	Клр-Тб
6	91	130	а	20	16	6
7	47	96	б	20	15,5	6
8	18	51	в	10	8	6

[illegible]