


План на отм. 0,000

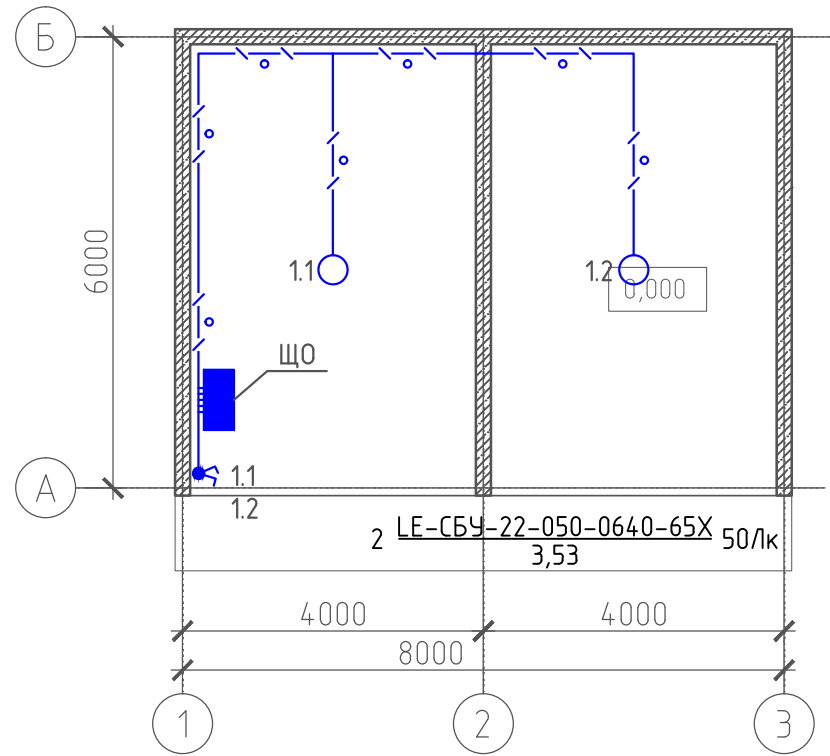

Поз.	Обозначение	Наименование	Кол.	Примечание
1		Щит металлический навесной ЩРН-12э-0 74 У2, IP54, монтируемый на стене на высоте 1,5м	1	
2		Светильник со светодиодными лампами LE-СБУ-22-050-0640-65X, IP67, монтируемый на опорной поверхности на высоте 3,53м	2	
3		Выключатель однополюсный двухклавишный открытой установки ВС20-2-0-ФСр, IP54, монтируемый на стене на высоте 1м	1	

ПРИМЕЧАНИЯ

1. Высота установки светильников и прохождение осветительной сети указана от чистых полов, отметка +0,000.
2. Привязку светильников по горизонтали выполнять в соответствии масштаба чертежа.
3. Светильники установить согласно плану.
4. Выключатель установить на высоте н.м. 1 м от пола.
5. Питающие кабели проложить в гофротрубе из полиамида по стенам.
6. Гофротрубу закрепить с помощью двухлапковых скоб.
7. Проемы в стенах после монтажа кабеля заделать негорючим материалом.
8. При выполнении электромонтажных работ следует соблюдать действующие правила устройства электроустановок (ПУЭ), пользоваться инструкциями по монтажу электрооборудования заводов-изготовителей соответствующего оборудования, разделами и указаниями данного проекта и другими нормативными документами, действующими на территории Российской Федерации.

Согласовано

Взам. инб. №

Подп. и дата

Инб. № подл.

Изм.	Кол. уч.	Лист	№ док.	Подп.	Дата				
Разраб.		Шкирко				Склад подстилки	Стадия	Лист	Листов
Провер.		Имшенецкая					П	1	
Н.контр.		Шкирко				План на отм.0.000. Расположение светотехнического оборудования Прохождение кабельных трасс			