
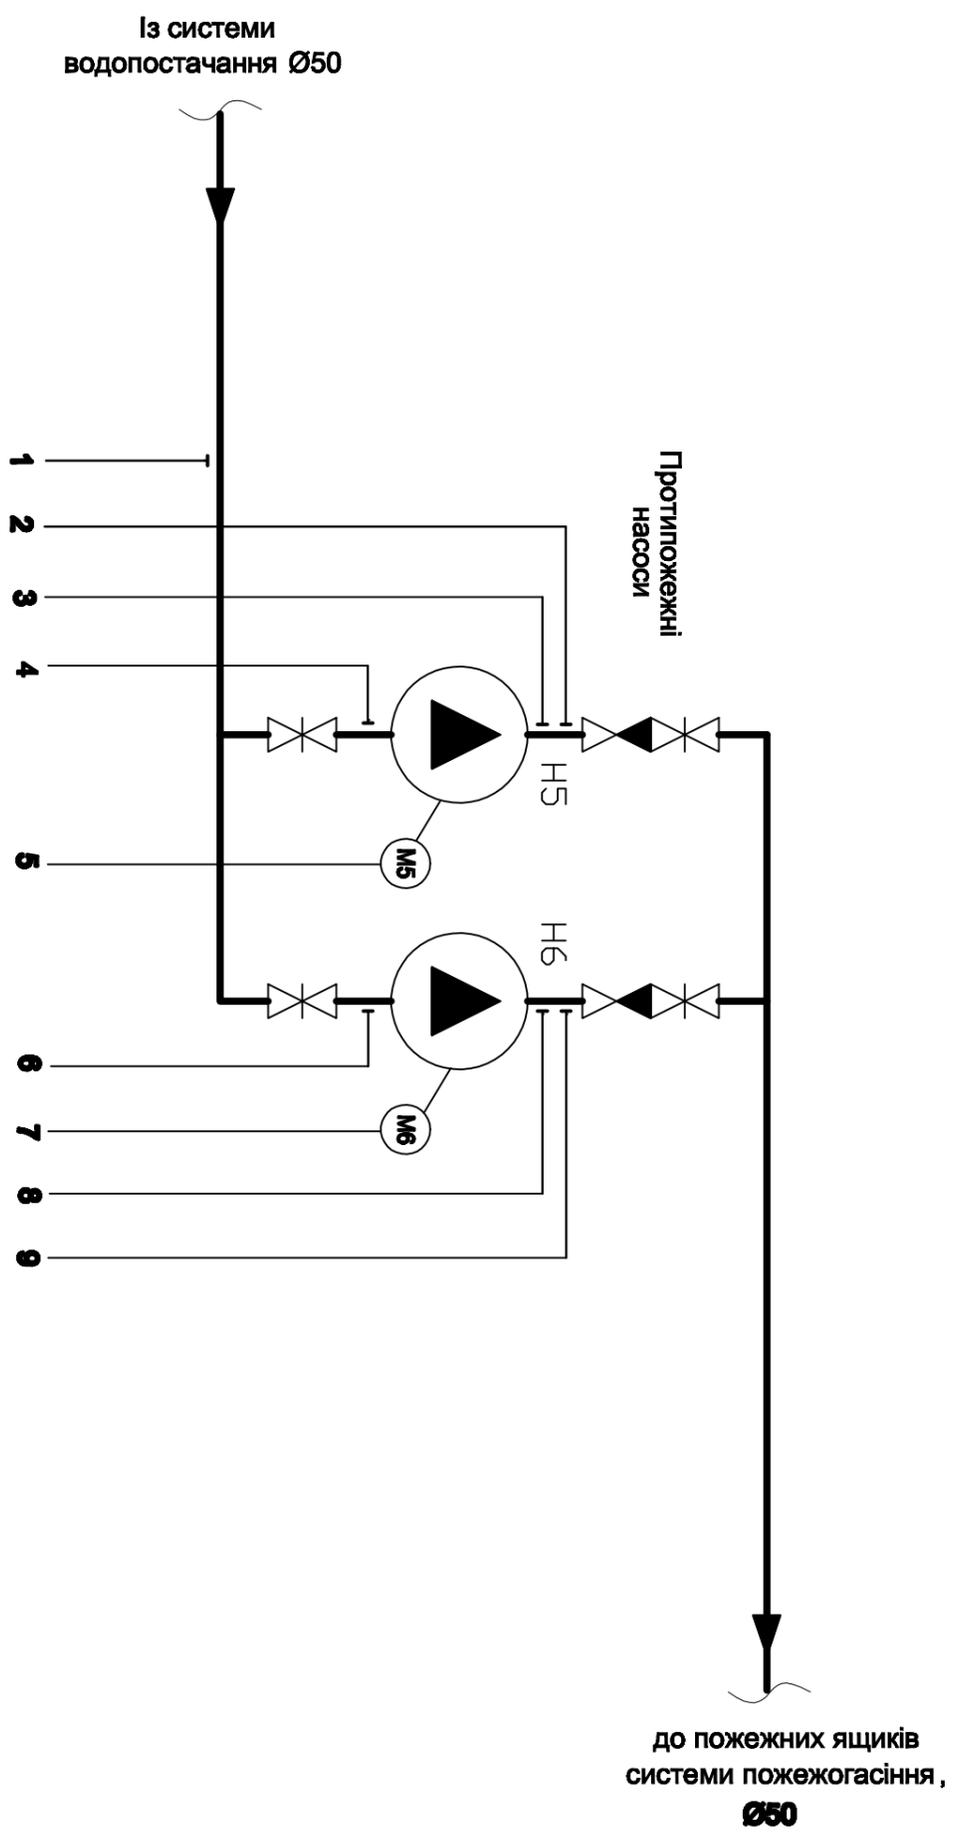


№№-N поєд.	Погода і дата	Вислімає-№			
			Гол. спеціаліст ВК		

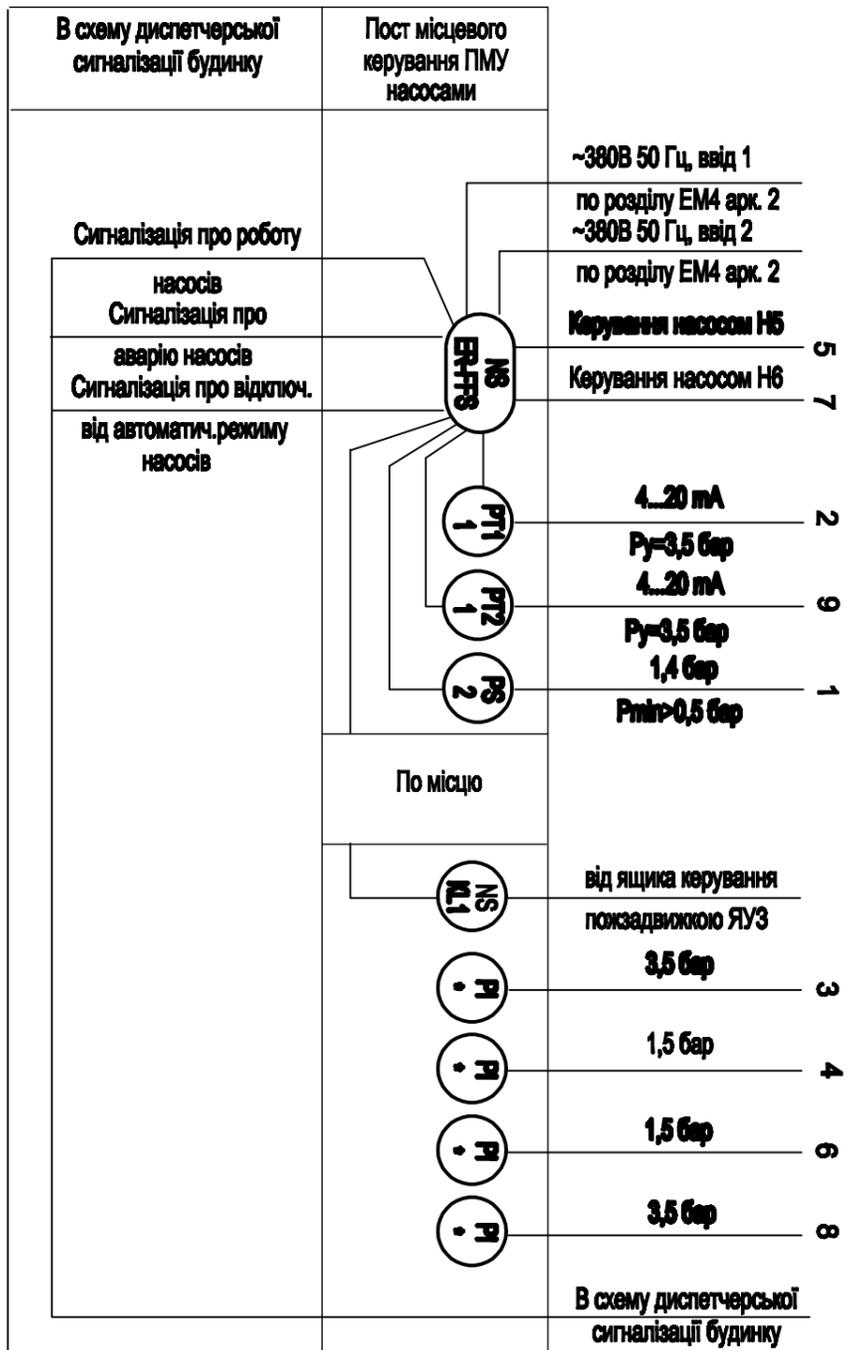

1. Схема функціональна виконана в відповідності з розділом ххх-хх-ВК.
2. Електроживлення насосів передбачено в розділі ххх-хх-ЕМ.
3. ° - місцеві показувачі тиску встановлені та замовлені в розділі ххх-хх-ВК (взагодя узгодити).
4. Схему електричну принципову керування насосами та схему електричну зонтичних ступенів, див. аркуші 8;13.

Забл.	Юрид.	Архит.	Верхн.	Підпис	Дата
Насосна. Автоматизація.					
Функціональна схема протипожежних насосів					
Ступінь	Архит.	Архит.	Архит.		
PTI	4				