
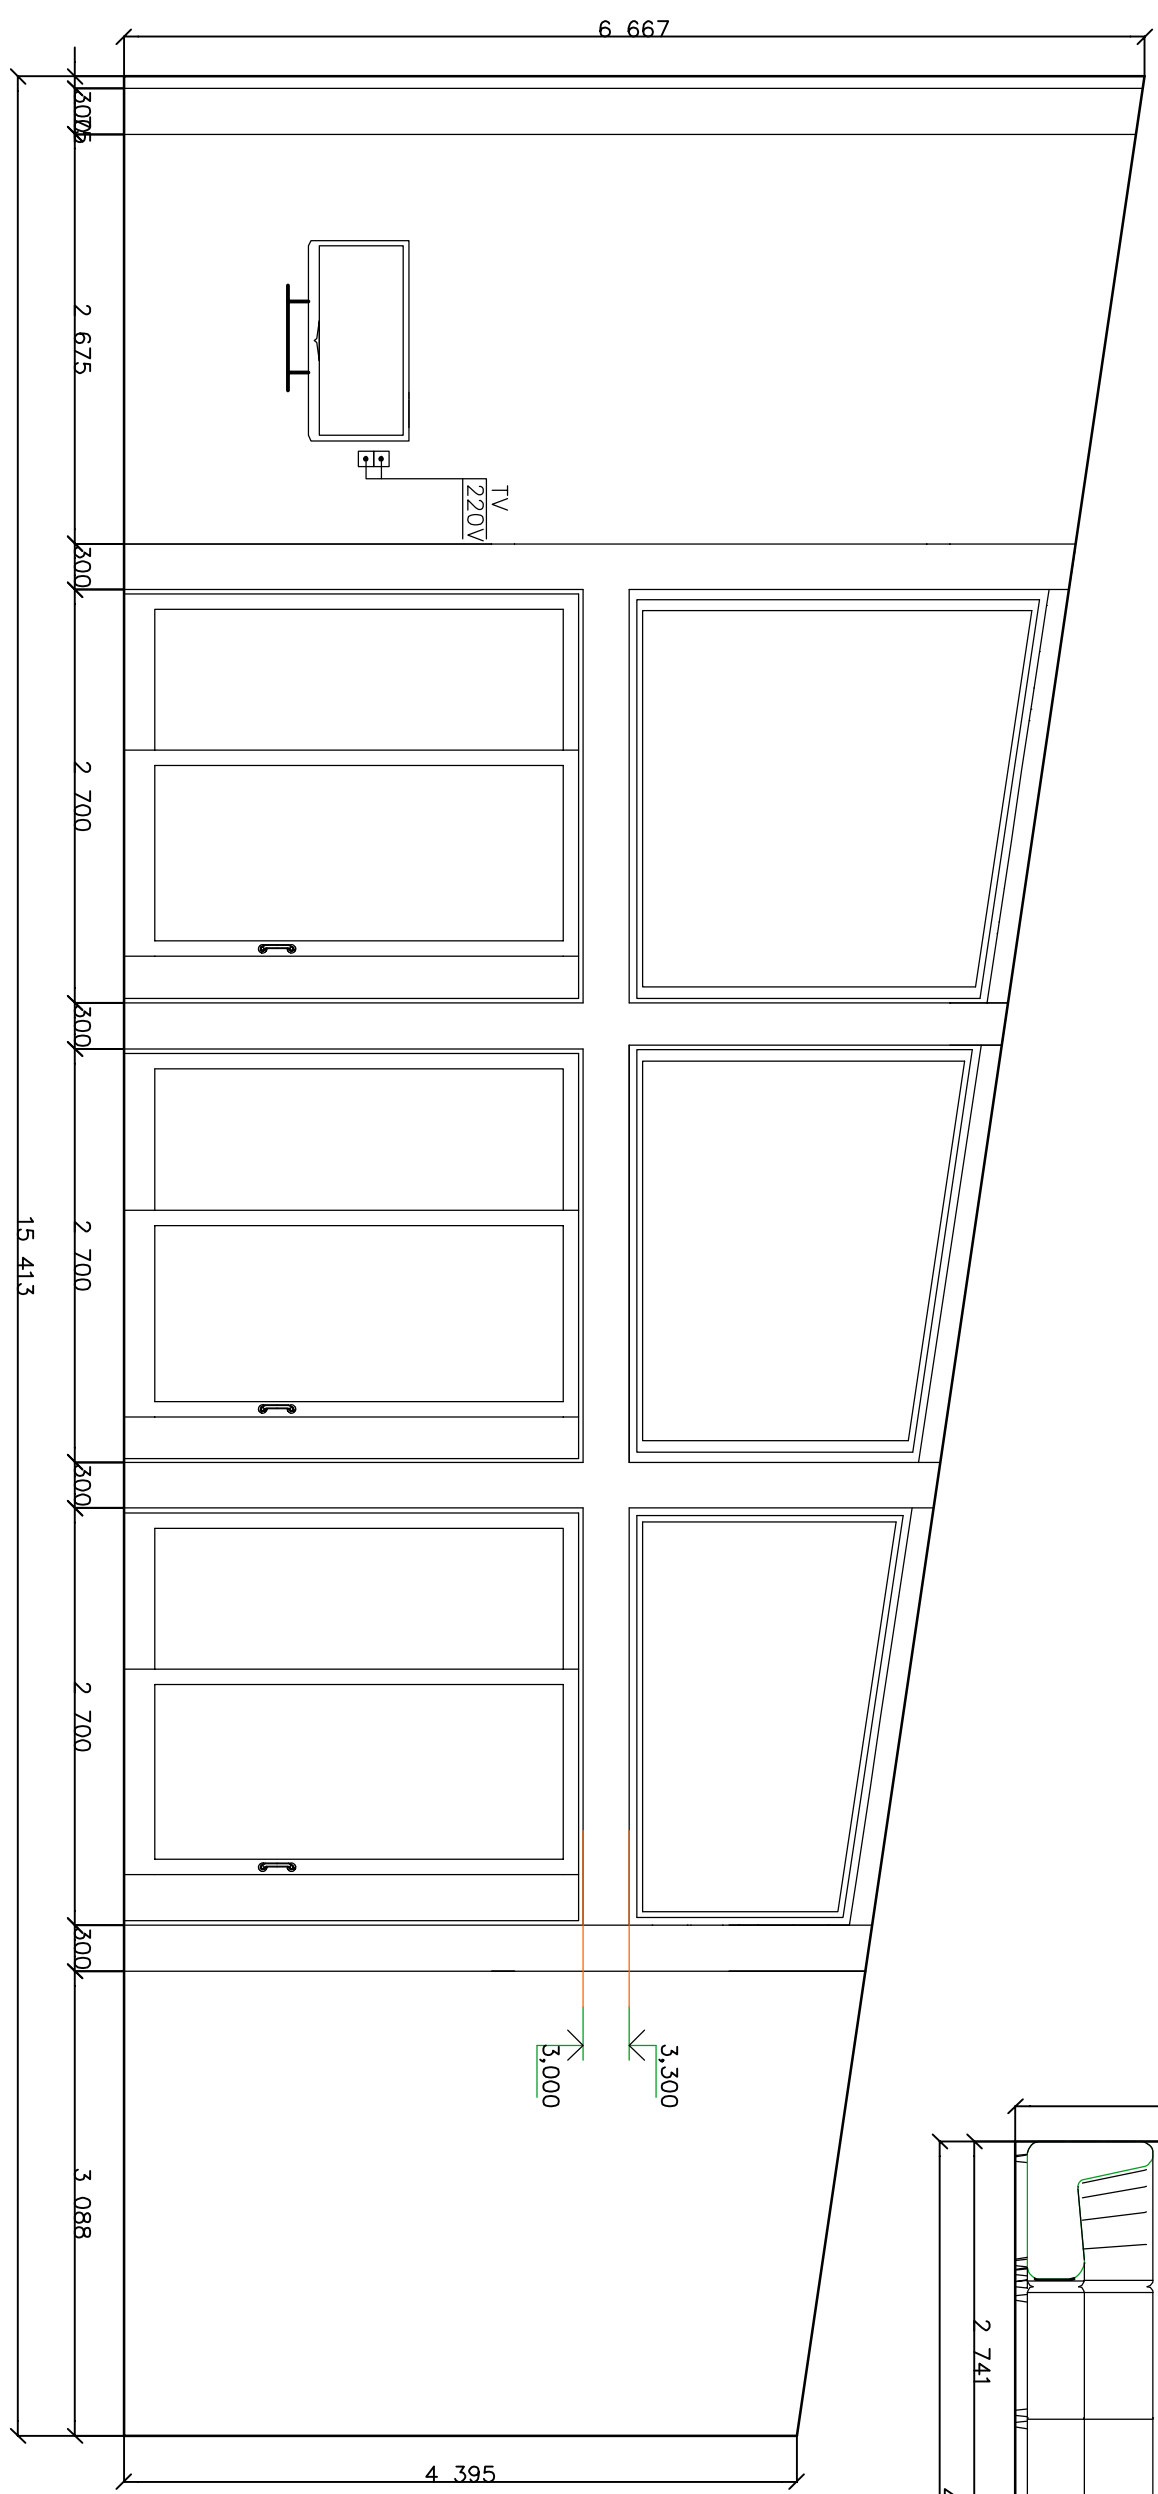


M 1:50
0 50 100 150

6-1

5-6

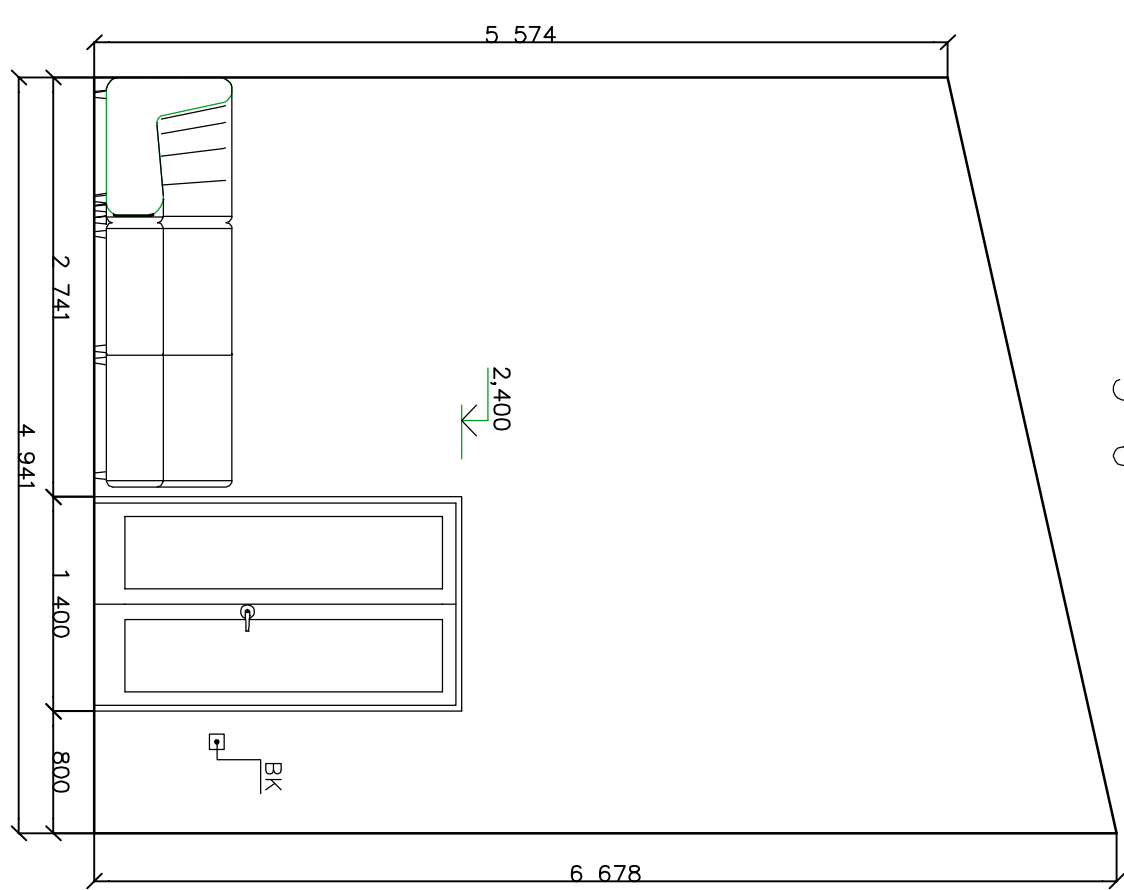

Лист 3

1-й этаж н.з. 06
Листов 3