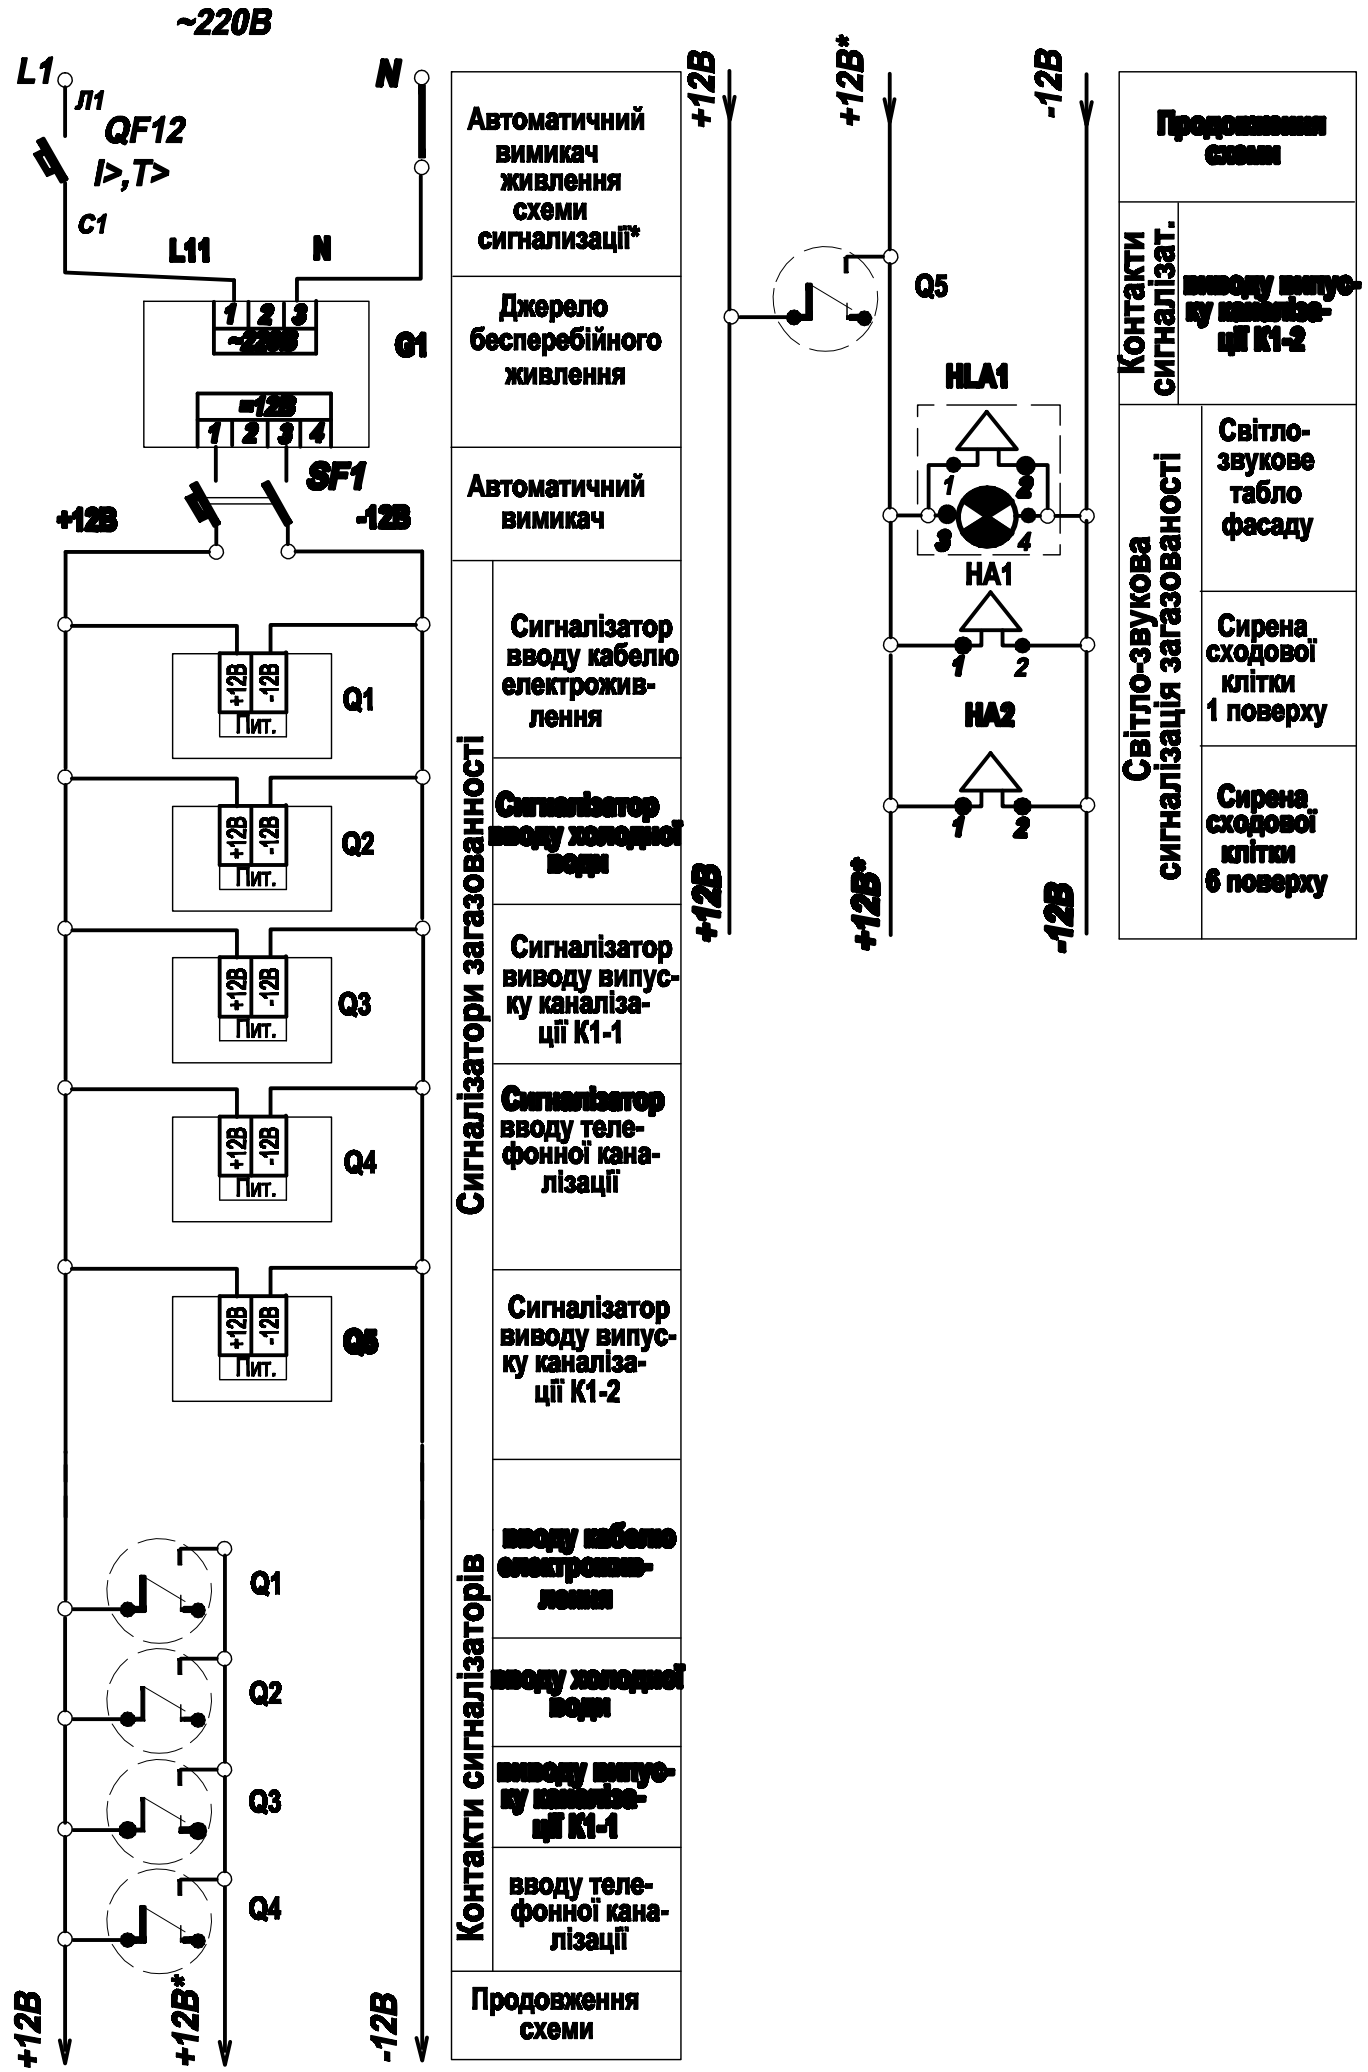

Поз. познач.	Найменування	Кіл.	Примітки
	Ввідно-розподільчий пристрій ВРП.		
QF12*	Вимикач ВА6026/1 Ір=16А	1	по розділу ЕМ1 гр.12
	Електрощитова житлового будинку.		
SF1	Вимикач ВА47-29/2/5В, Ір=5А	1	в боксі
G1	Джерело безперебійного живлення IPS1230C-02	1	
	Техпідпілля житлового будинку		
Q1-Q5	Сигналізатор газу СГБ1-5Б	5	
	Фасад під'їзду житлового будинку		
HLA1	Табло світло-звукове "Піонер-4", =12В	1	
	Клітино-сходовий вузол під'їзду.		
HA1	Сирена зовнішня , 12В, С-03Н-12	1	ТУ У 23.38.9124.001-96
HA2	Сирена зовнішня , 12В, С-03Н-12	1	ТУ У 23.38.9124.001-96

1. Схему зовнішніх підключень сигналізаторів див.аркуш 3.
2. * - по разділу електрообладнання ЕМ1.

						.....-СЗГ
Зам.	Кіль.	Арк.	№док.	Підпис	Дата	
ГАП						Сигналізація загазованності
Гол.спец.						Стадія: РП; Аркуш: 2; Аркушів:
Н. контр.						Схема електрична принципова сигналізації загазованності

Інв.N подл. | Підпись и дата | Взам.инв.N

Копірував

Формат А3