Приміщення	Техпідпілля				
Місце встановлення	Ввід електрокабеля	Ввід труби водопроводу	Випуск каналізації К1-1	Ввід телефонних кабелів	Випуск каналізації К1-2
Спосіб встановлення	На стіні	На стіні	На стіні	На стіні	На стіні
Позиція	Сигналізатор СГБ1-5Б	Сигналізатор СГБ1-5Б	Сигналізатор СГБ1-5Б	Сигналізатор СГБ1-5Б	Сигналізатор СГБ1-5Б

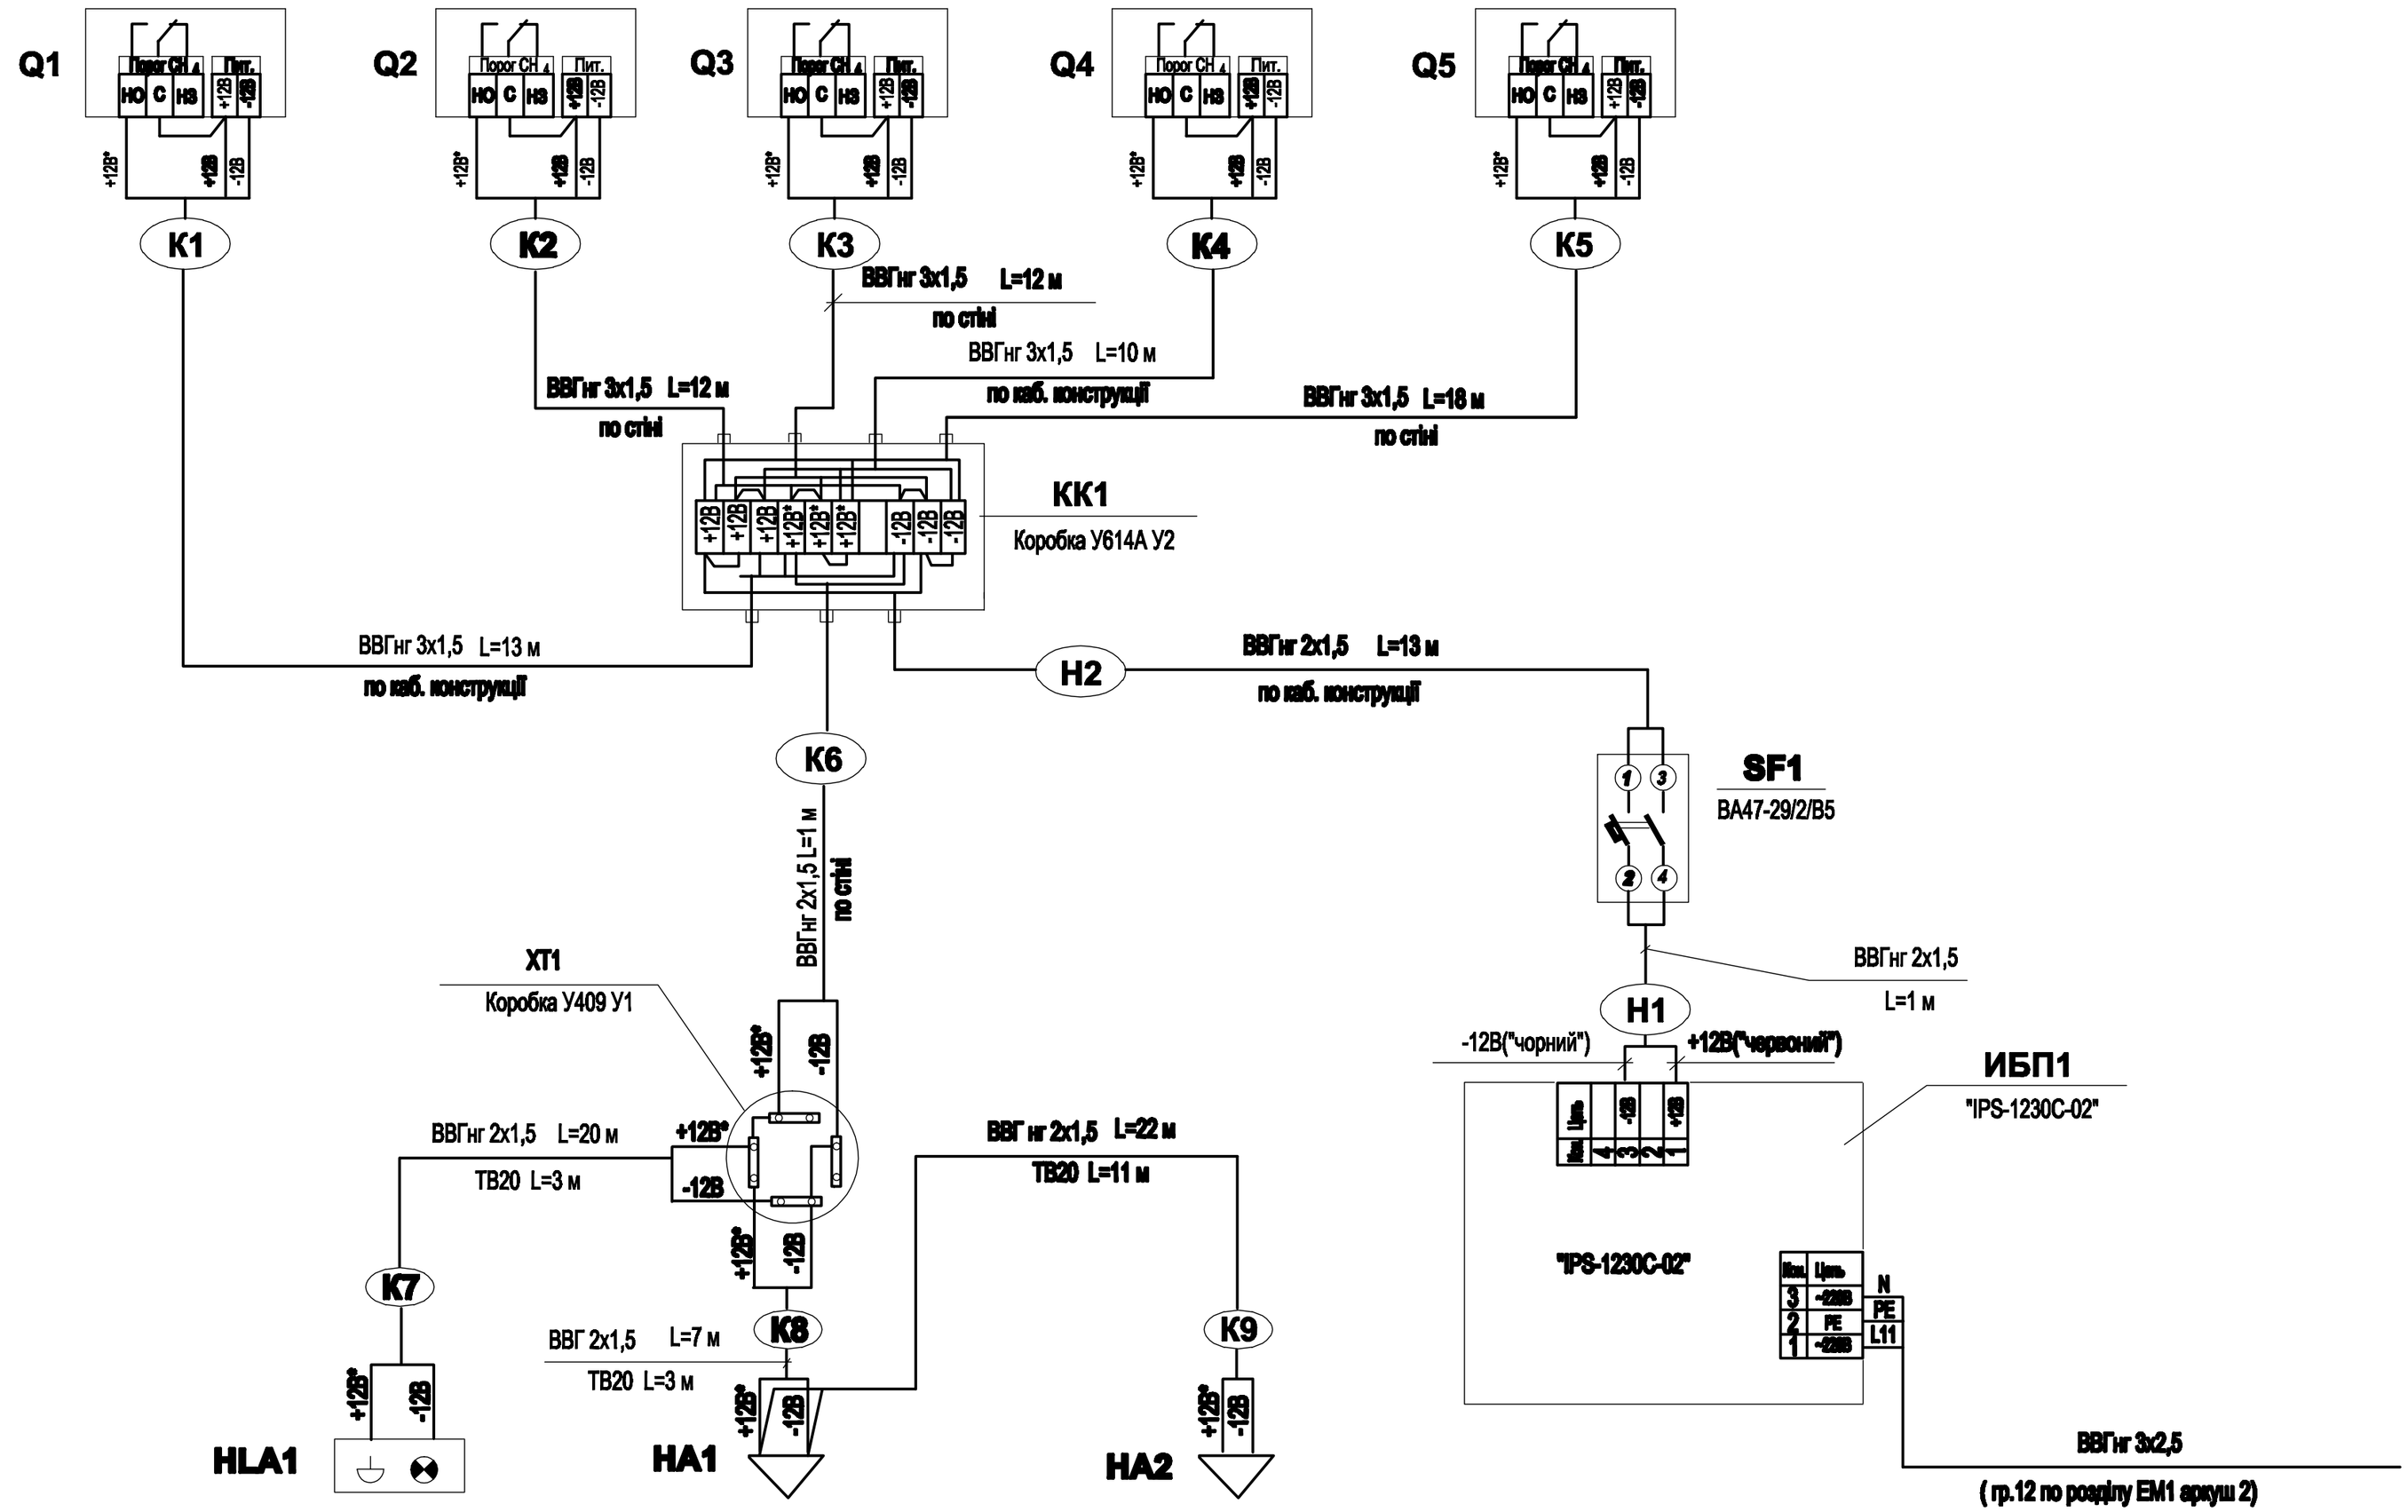

Позиція	Світло-звуковий сповіщувач "Піонер-4"	Сирена С-03Н-12В поз.НА1	Сирена С-03Н-12В поз.НА2
Спосіб встановлення	На стіні		
Місце встановлення	Фасад під'їзду	1-й поверх, Східний вузол під'їзду	6-й поверх, Східний вузол під'їзду
Приміщення	Під'їзд		

Змін.	Кіл.уч.	Аркуш	№док.	Підп.	Дата	.....-СЗГ			
ГАП						Сигналізація загазованності	Стад.	Лист	Листов
							РП	3	
Гол.спец.						Схема зовнішніх з'єднань сигналізаторів загазованості			
Н. контр.									

Формат А2

Інв.N оригін. | Взам.інв.N | Підпись и дата