Відмітка +3.600

Відмітка 0,000

Відмітка -3.600

Техпідпілля (відм.-7,350)

Насосна

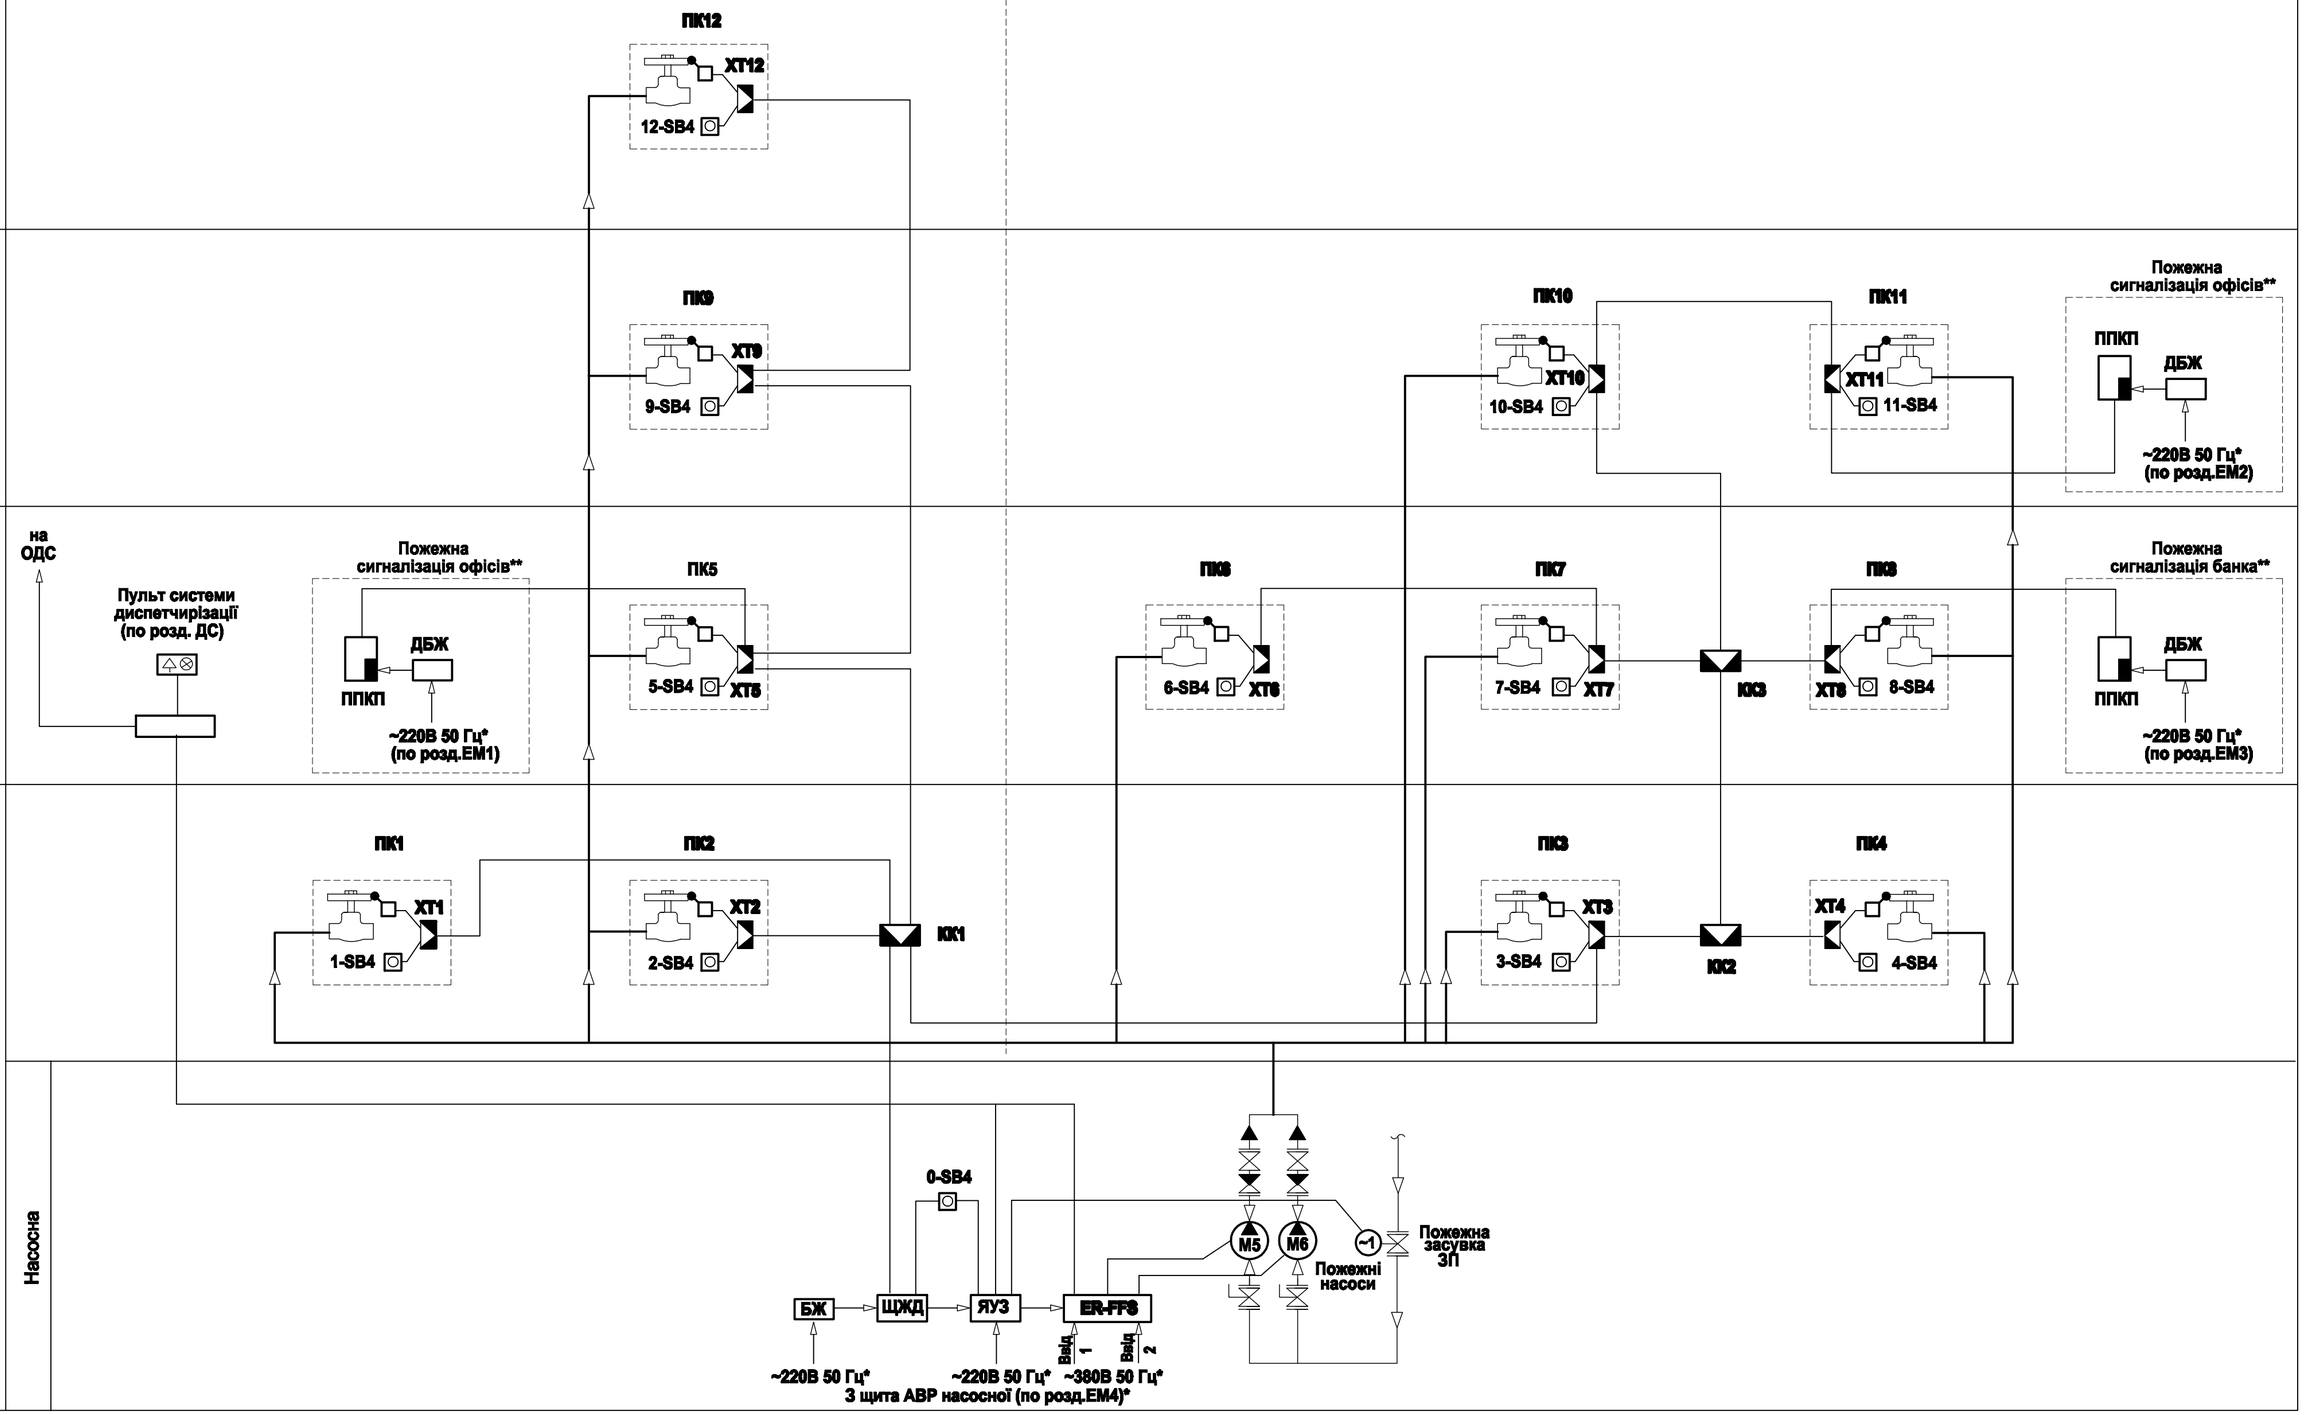

1. * - по розділам силового електрообладнання.
2. ** - по розділам пожежної сигналізації.
3. Контроль за несанкціонованим доступом до пожежних кранів з видачею сигналу на диспетчерський пункт виконується в розділі на охоронну сигналізацію.
4. Схеми управління та сигналізації див. аркуші 6-12.
5. Схеми електричні зовнішніх підключень див. аркуші 13-15.
6. Плани розміщення обладнання та приладів системи автоматизації див. аркуші 16-19.

Змін.	Кільк.	Аркуш	№док.	Підпис	Дата

Насосна. Автоматизація.	Стадія	Аркуш	Аркушів
	РП	5	
Схема структурна керування обладнанням протипожежного захисту			

Інв.№ подл. | Подпись и дата | Взам.инв.№ | Гилаш.ВК