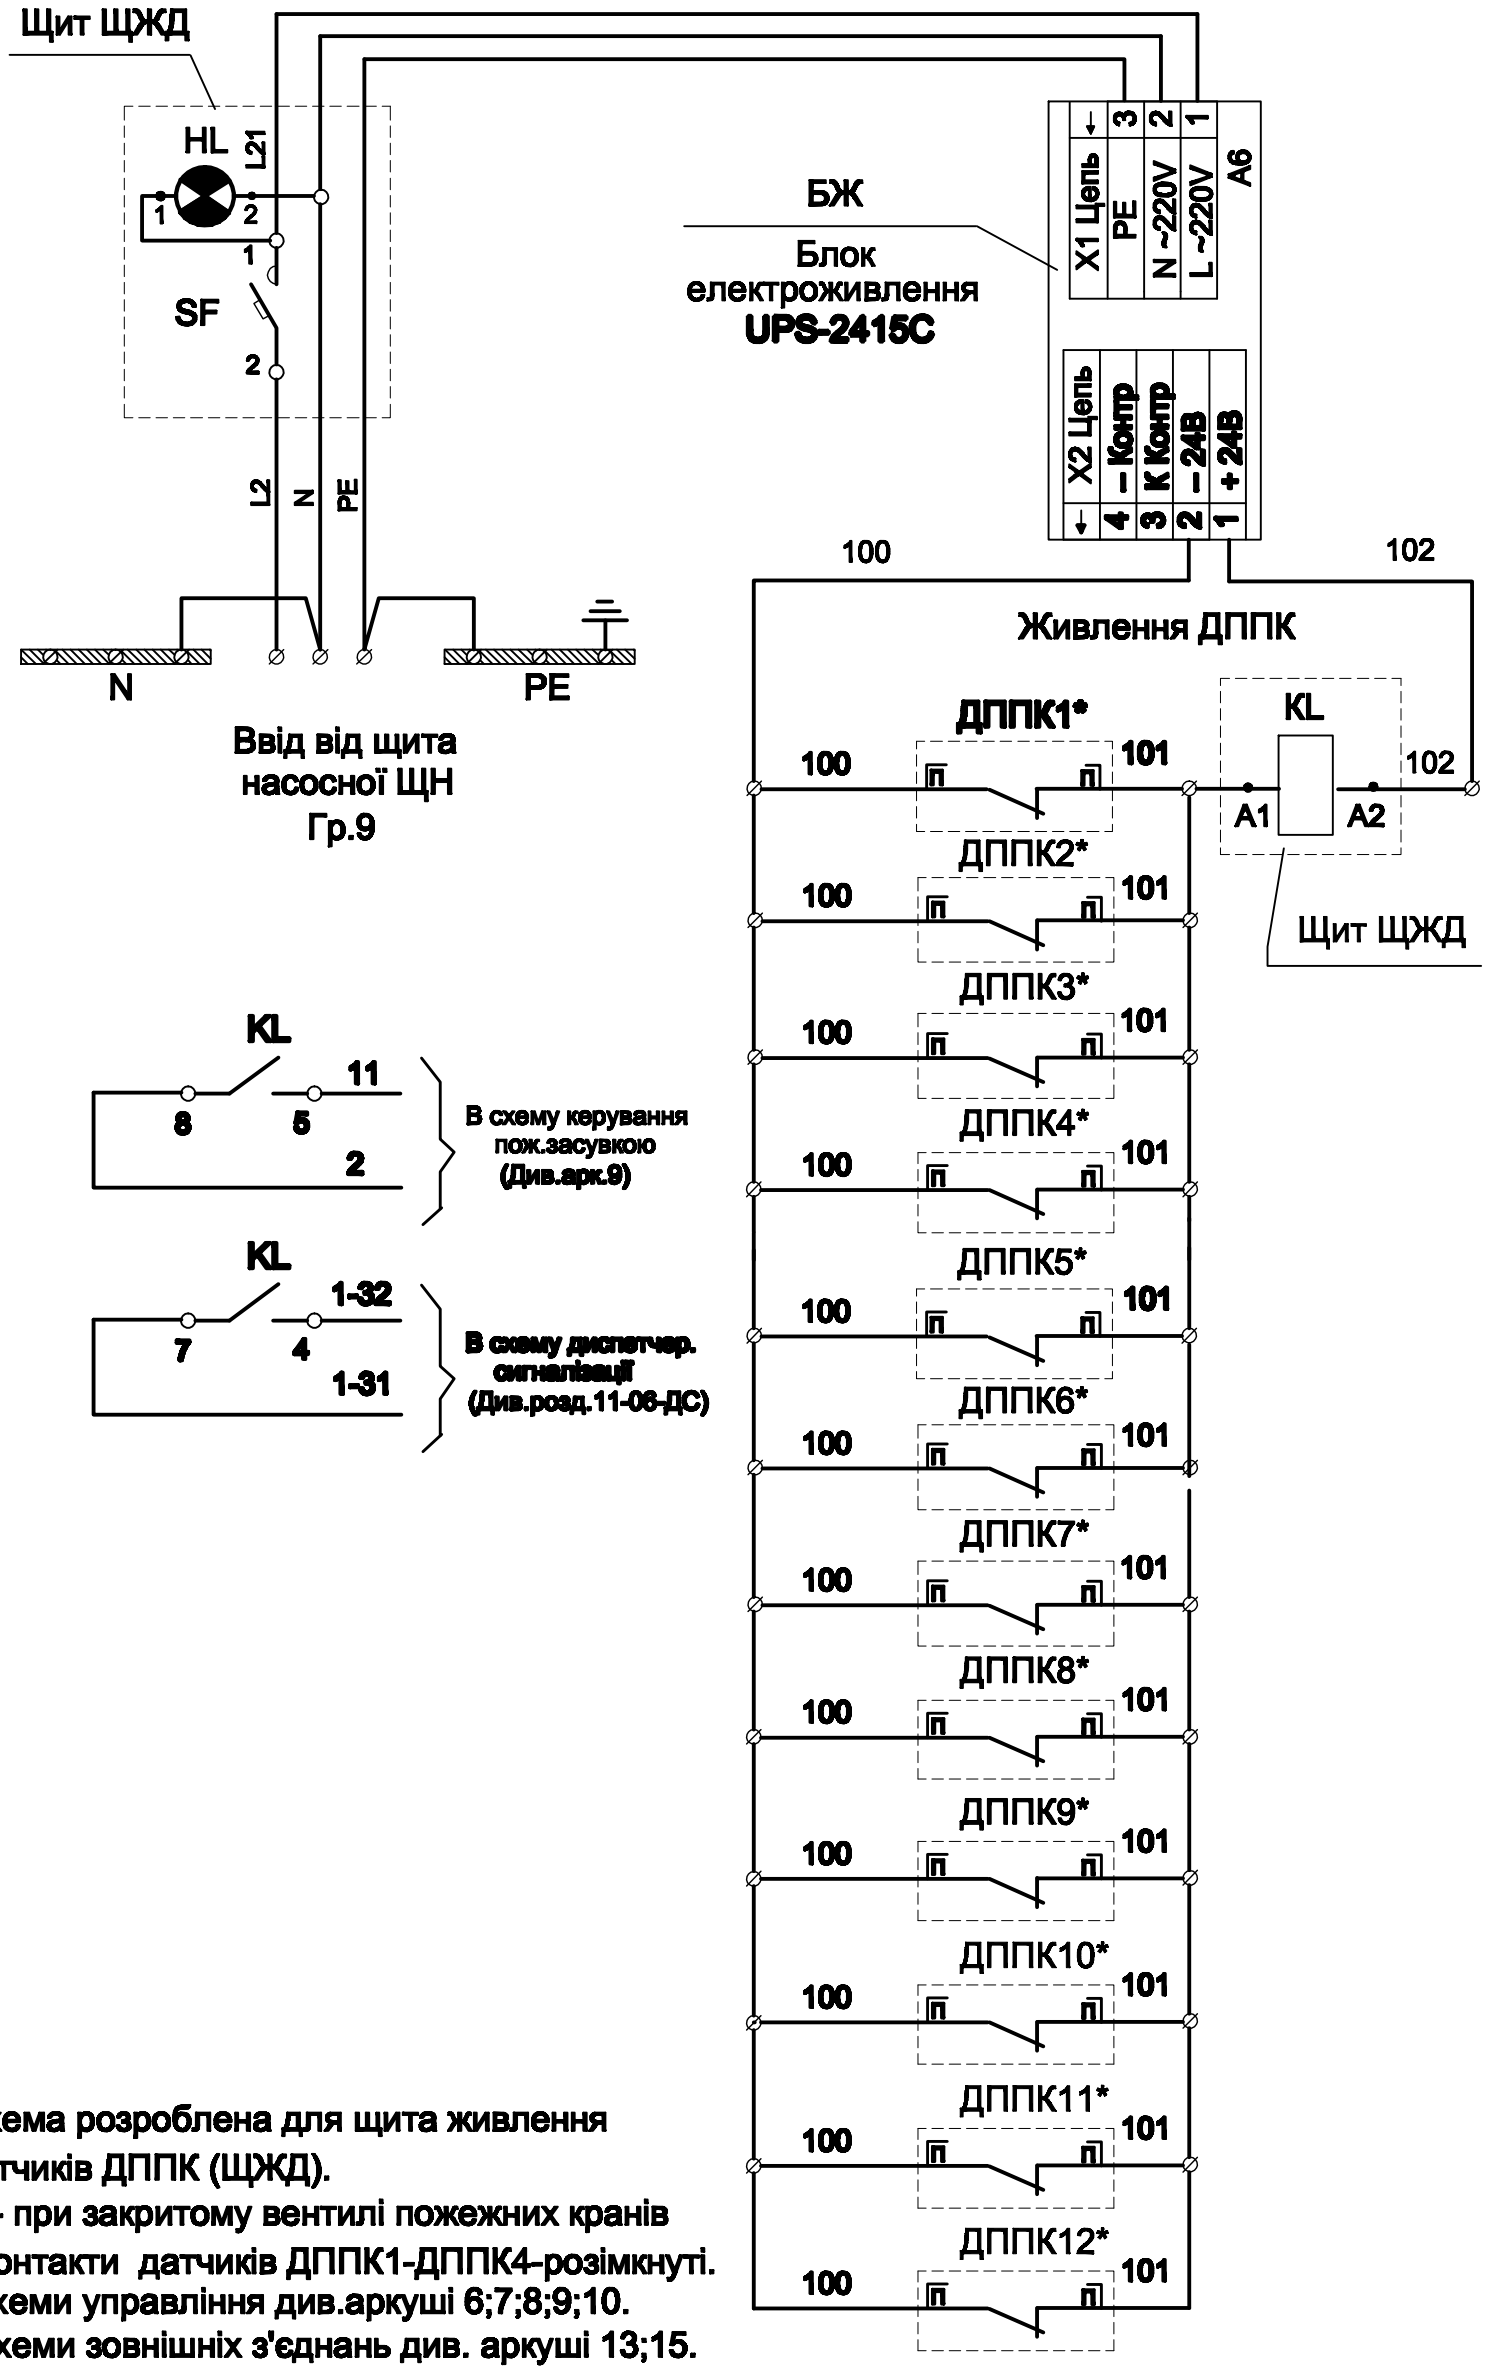

1.Схема розроблена для щита живлення датчиків ДППК (ЩЖД).
2. * - при закритому вентилі пожежних кранів контакти датчиків ДППК1-ДППК4-розімкнуті.
3. Схеми управління див.аркуші 6;7;8;9;10.
4. Схеми зовнішніх з'єднань див. аркуші 13;15.

Датчики положення пожежних кранів

Блок електроживлення UPS
Реле проміжне автоматичного відкриття засувки по сигналу від датчиків кранів
Техпідпілля офісних приміщень
Техпідпілля житлового будинку
1-й поверх офісних приміщень
Цокольний поверх банку
2-й поверх офісних приміщень
1-й поверх встроених приміщень
3-й поверх офісних приміщень

Змін.	Кіл.ч.	Аркуш	№док.	Підпис	Дата

Зам. інв. №
Підпис і дата
Інв. № орг.

	Стадія	Аркуш	Аркушів
Насосна. Автоматизація.	РП	10	
Дистанційний пуск протипожежних насосів. Схема електрична управління.			