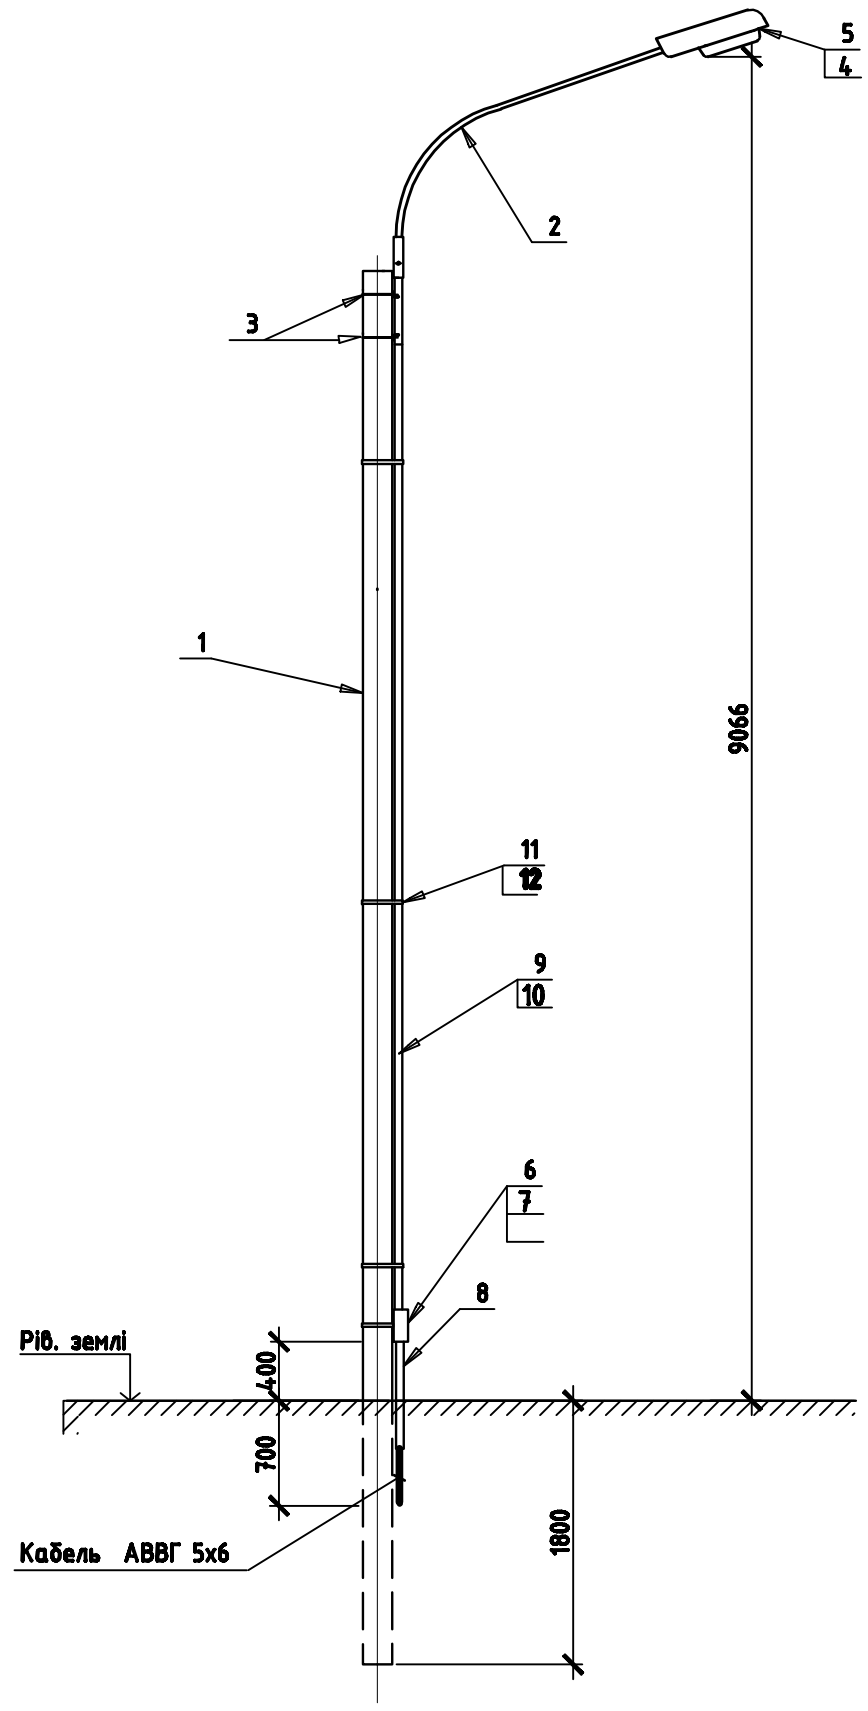

Марка, поз.	Позначення	Найменування	Кіл.	Маса, од.кг	Примітки
1	3.407.1.136.00.02 СБ	Стійка СВ 95-2	1		
2	3.407.1.136.5-15	Кронштейн КС2	1		
3	3.407.1.136.22-03, аркуш 8	Хомут Х16	2		
4		Світильник РКУ-06У-250-021	1		
5		Лампа ДНат-250	1		
6		Коробка У996 У2	1		
7		Скоба У733М У3	3		
8	ГОСТ10704-76	Труба сталева 50х2 L=700	1		
9	ГОСТ10704-76	Труба сталева 50х2 L=7500	1		.
10	ГОСТ16442-80	Кабель ВВГ 3х1,5-0,66	10		м
11	ГОСТ103-76	Штаба 25х4	4		м
12	04-10 ЕЗ аркуш 9	Хомут Х1	4		

Електрообладнання, встановлене на опорі з`єднати з РЕ провідником. При встановленні опор біля існуючих інженерних споруд передбачити з`єднання РЕ провідника з природними заземлювачами (стальними трубами, арматурою фундаментів і т.п.)

Інв. № ориг. | Підпис і дата | Зам. Інв.№

Зм.	Кіл.	Арк.	№док	Підпис	Дата			
							Стадія	Аркуш	Аркушів
							Р	7	
						Опора зовнішнього освітлення з одним світильником. Загальний вид.			

Формат А3