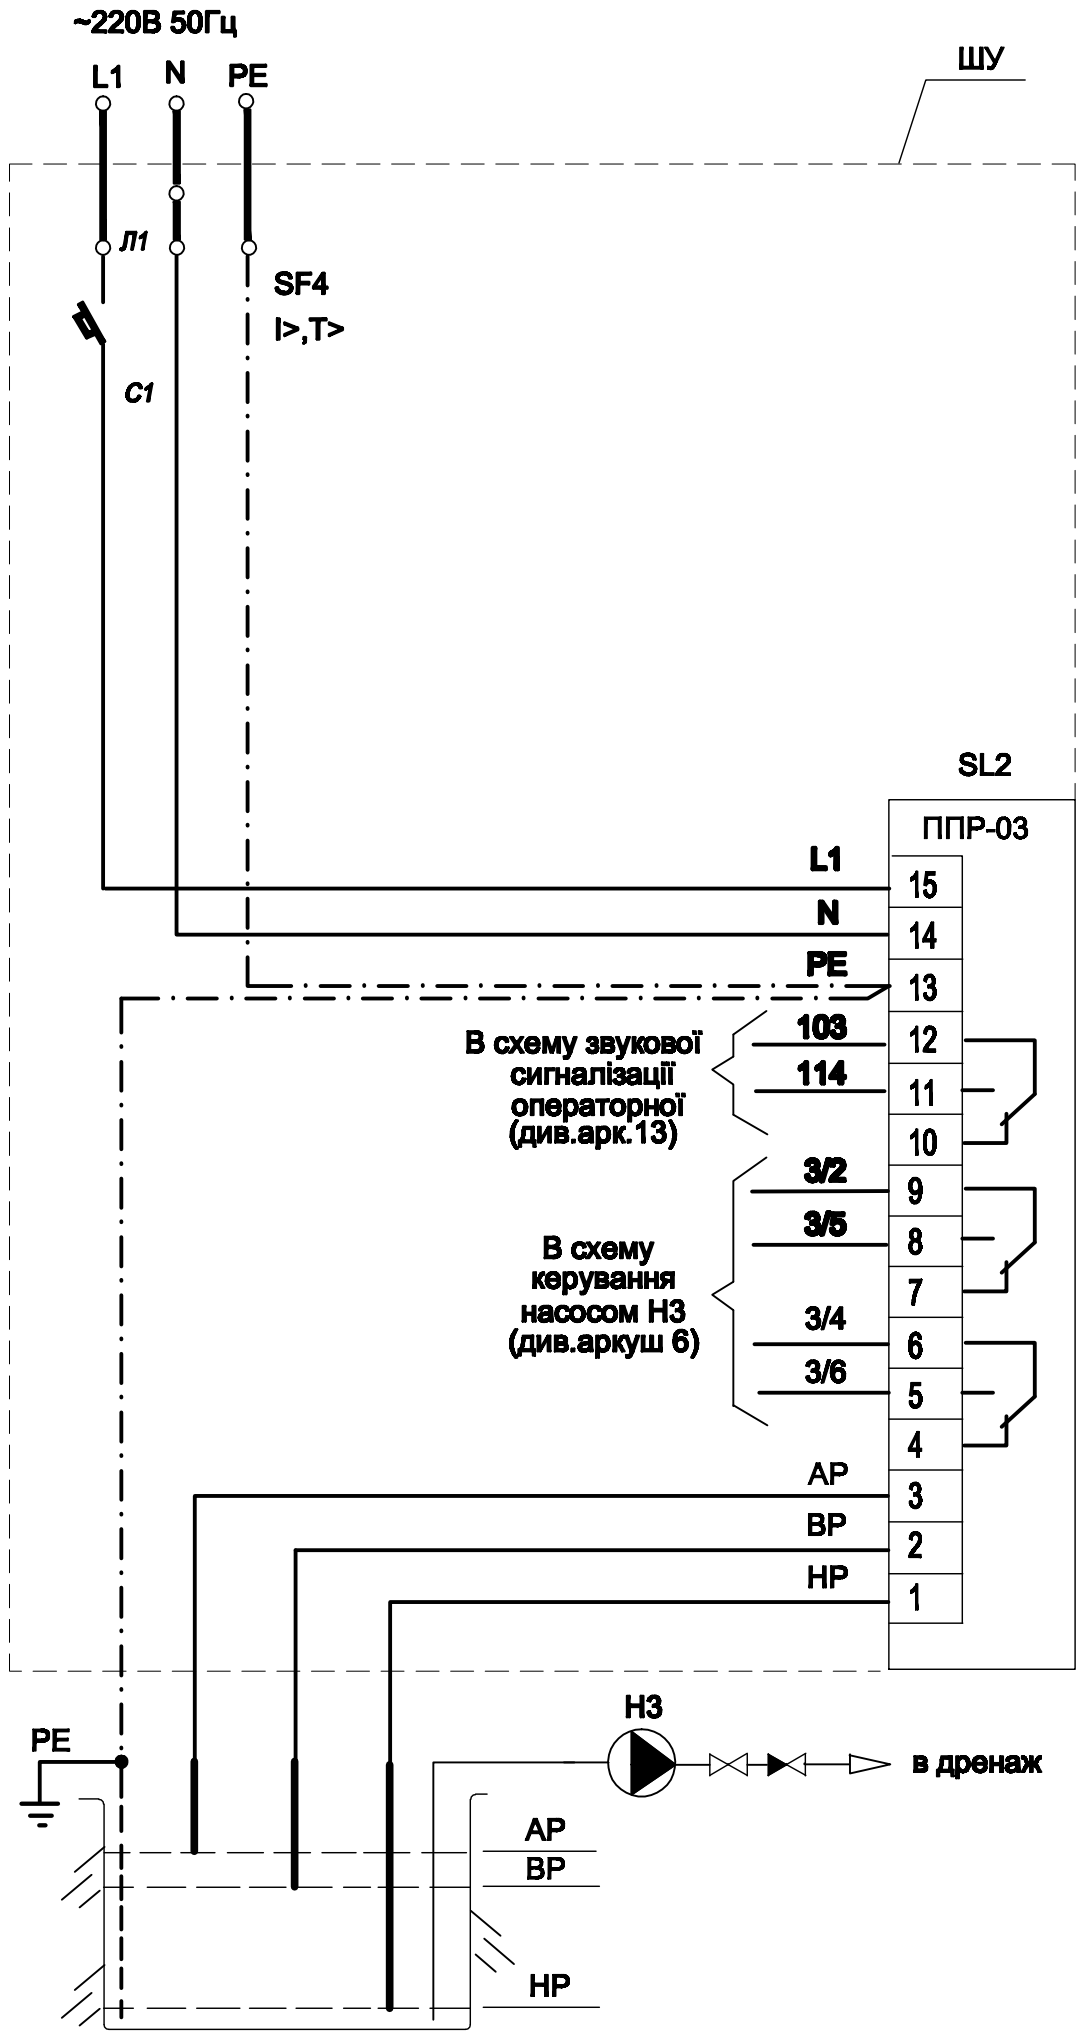

Автоматичний вимикач

Датчик-реле рівня РОС-301

Живлення ~220В 50Гц

Реле аварійного рівня

Реле верхнього рівня

Реле нижнього рівня

Виходи датчиків

Каналізаційний приямок

Поз. позначення	Найменування	Кіл.	Примітки
	Щит управління ШУ (1-й поверх).		
SF4	**Вимикач автоматичний ВА47-29М/1Р/В2 Ір=2А**	**1**	**шт.**
	ТУ У 19123461-001-95		
SL2	**Датчик-реле рівня РОС-301УХЛ4**	**1**	**шт.**
	ТУ25-2408.0009-88		
	В каналізаційному приямку (відм.-4,050)		
НР;СР;ВР	Електроди датчика-реле рівня РОС-301	4	шт.
РЕ			

Діаграма замикання контактів датчика-реле рівня SL2.

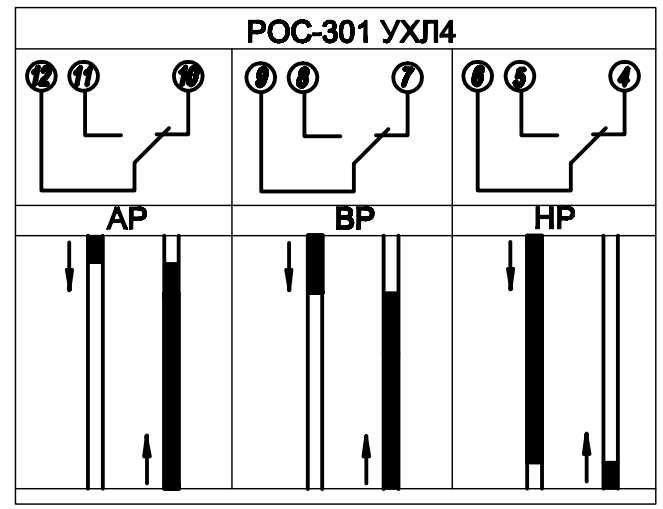

1. Для сприйняття сигналу від електродів рівнів на неструмопровідних приямках встановити в приямок загальний електрод із сталі 12Х18Н10Т ГОСТ5632 підключив на зажим 13 ППР-03 датчика-реле РОС-301.

Змін.	Кіл.уч.	Арк.	№док.	Підпис	Дата

Електрообладнання.

Сигналізація рівнів стоків в каналізаційному приямку.

Стадія	Аркуш	Аркушів
РП	12	

Взам. инв. N

Подпись и дата

Инв. N подл.

Копировал

Формат А3