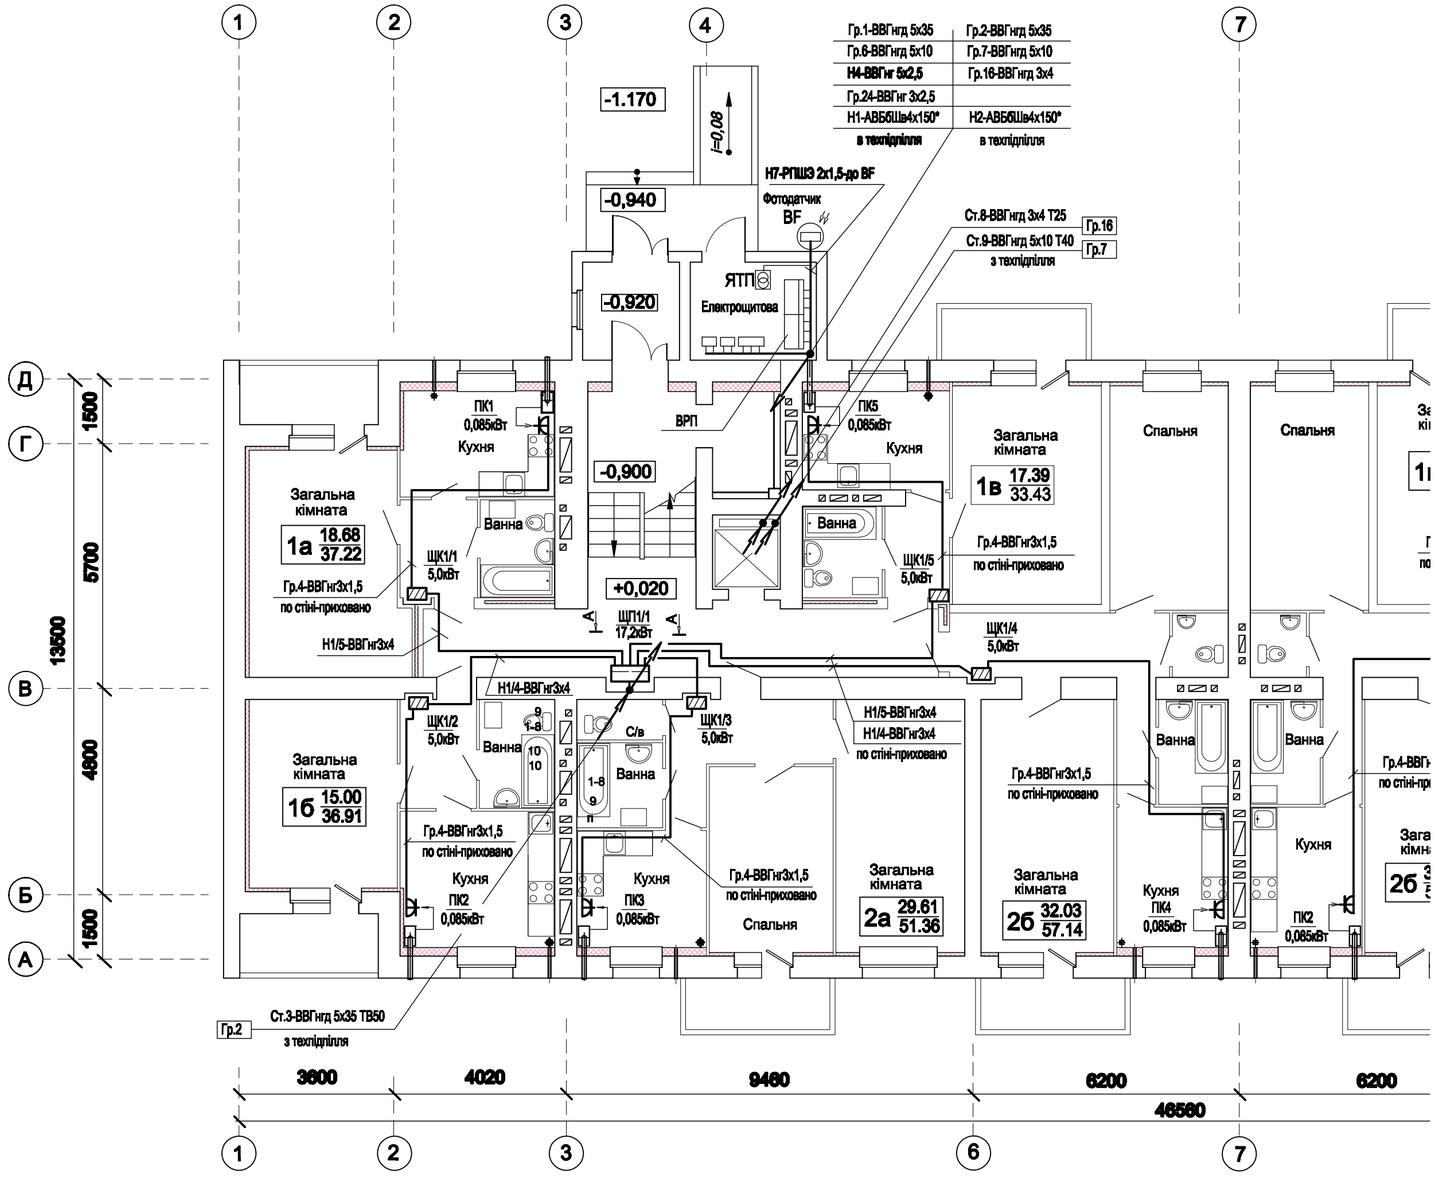

А - А

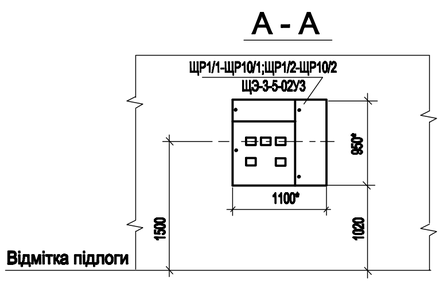

* - розмір для справки

План розміщення електрообладнання в електрощитовій
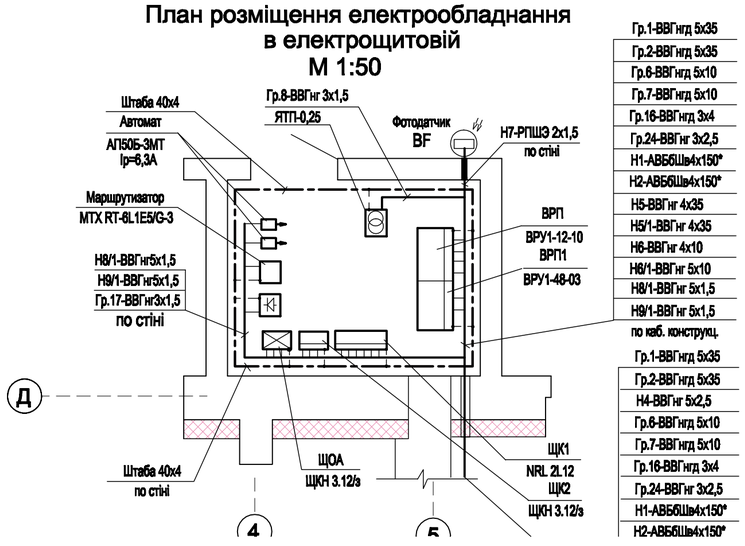
М 1:50