
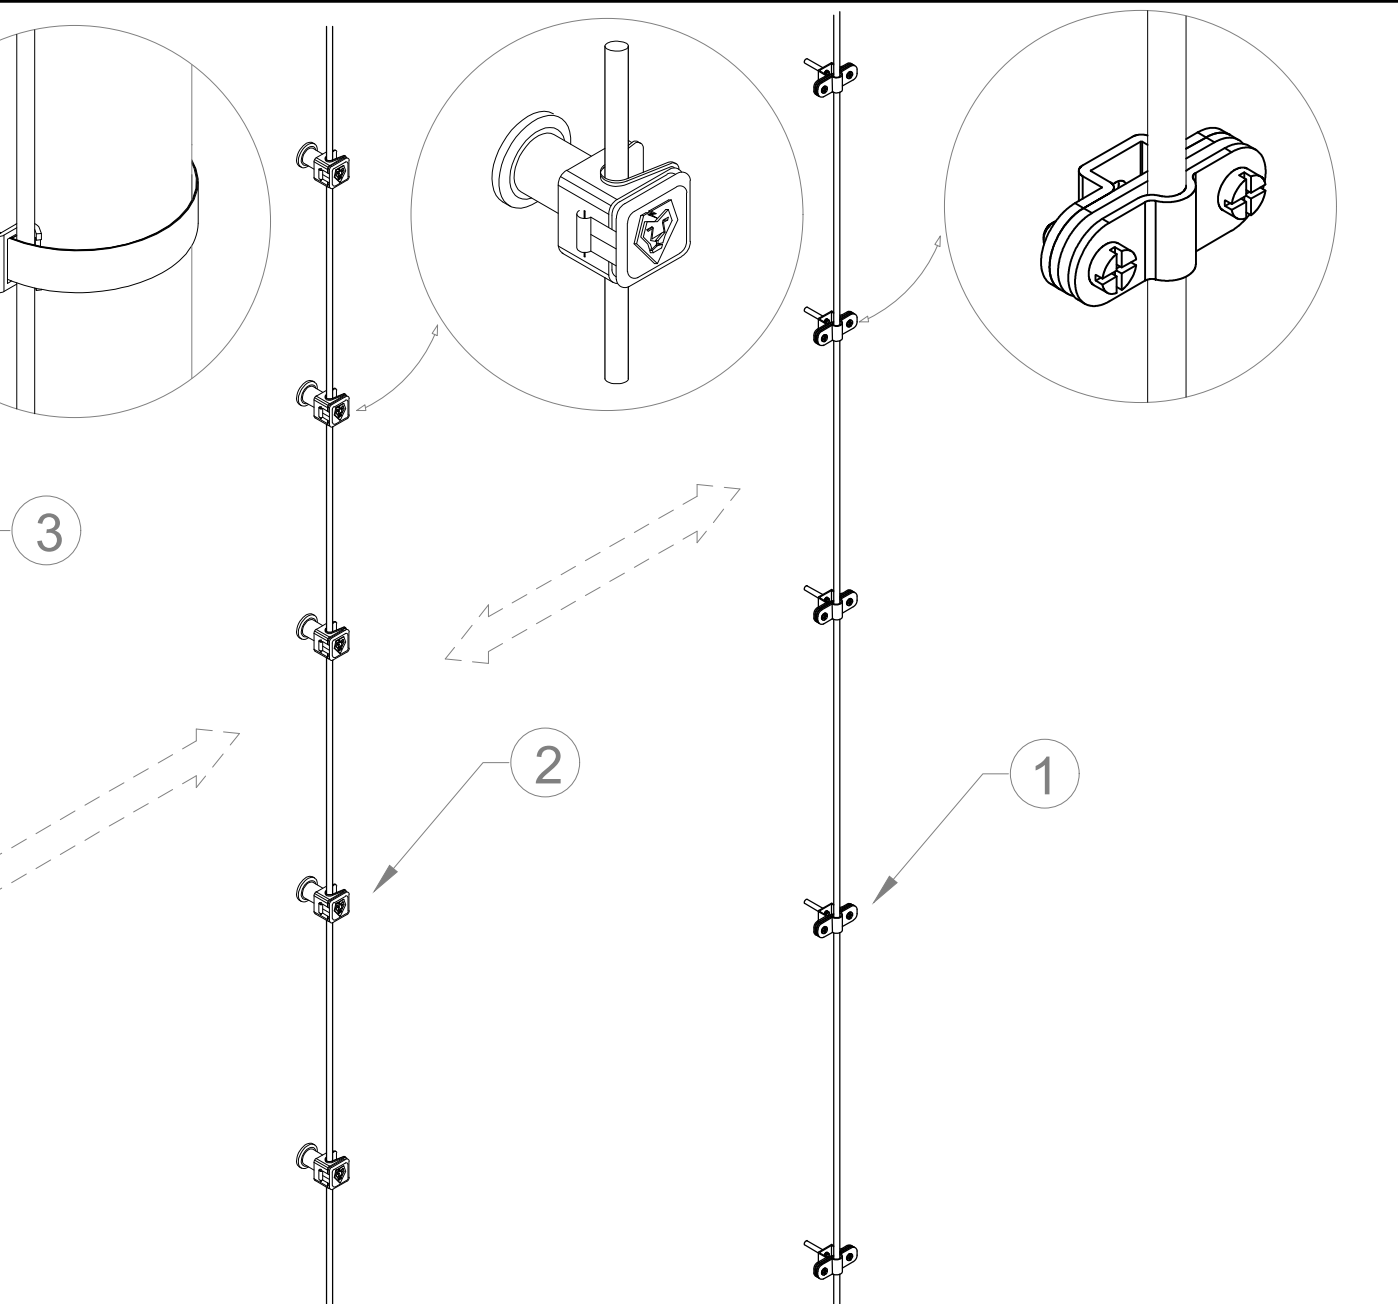



Інв. № ориг.	Підпис і дата	Взам інв. №	Інв. № дубл.	Підпис і дата

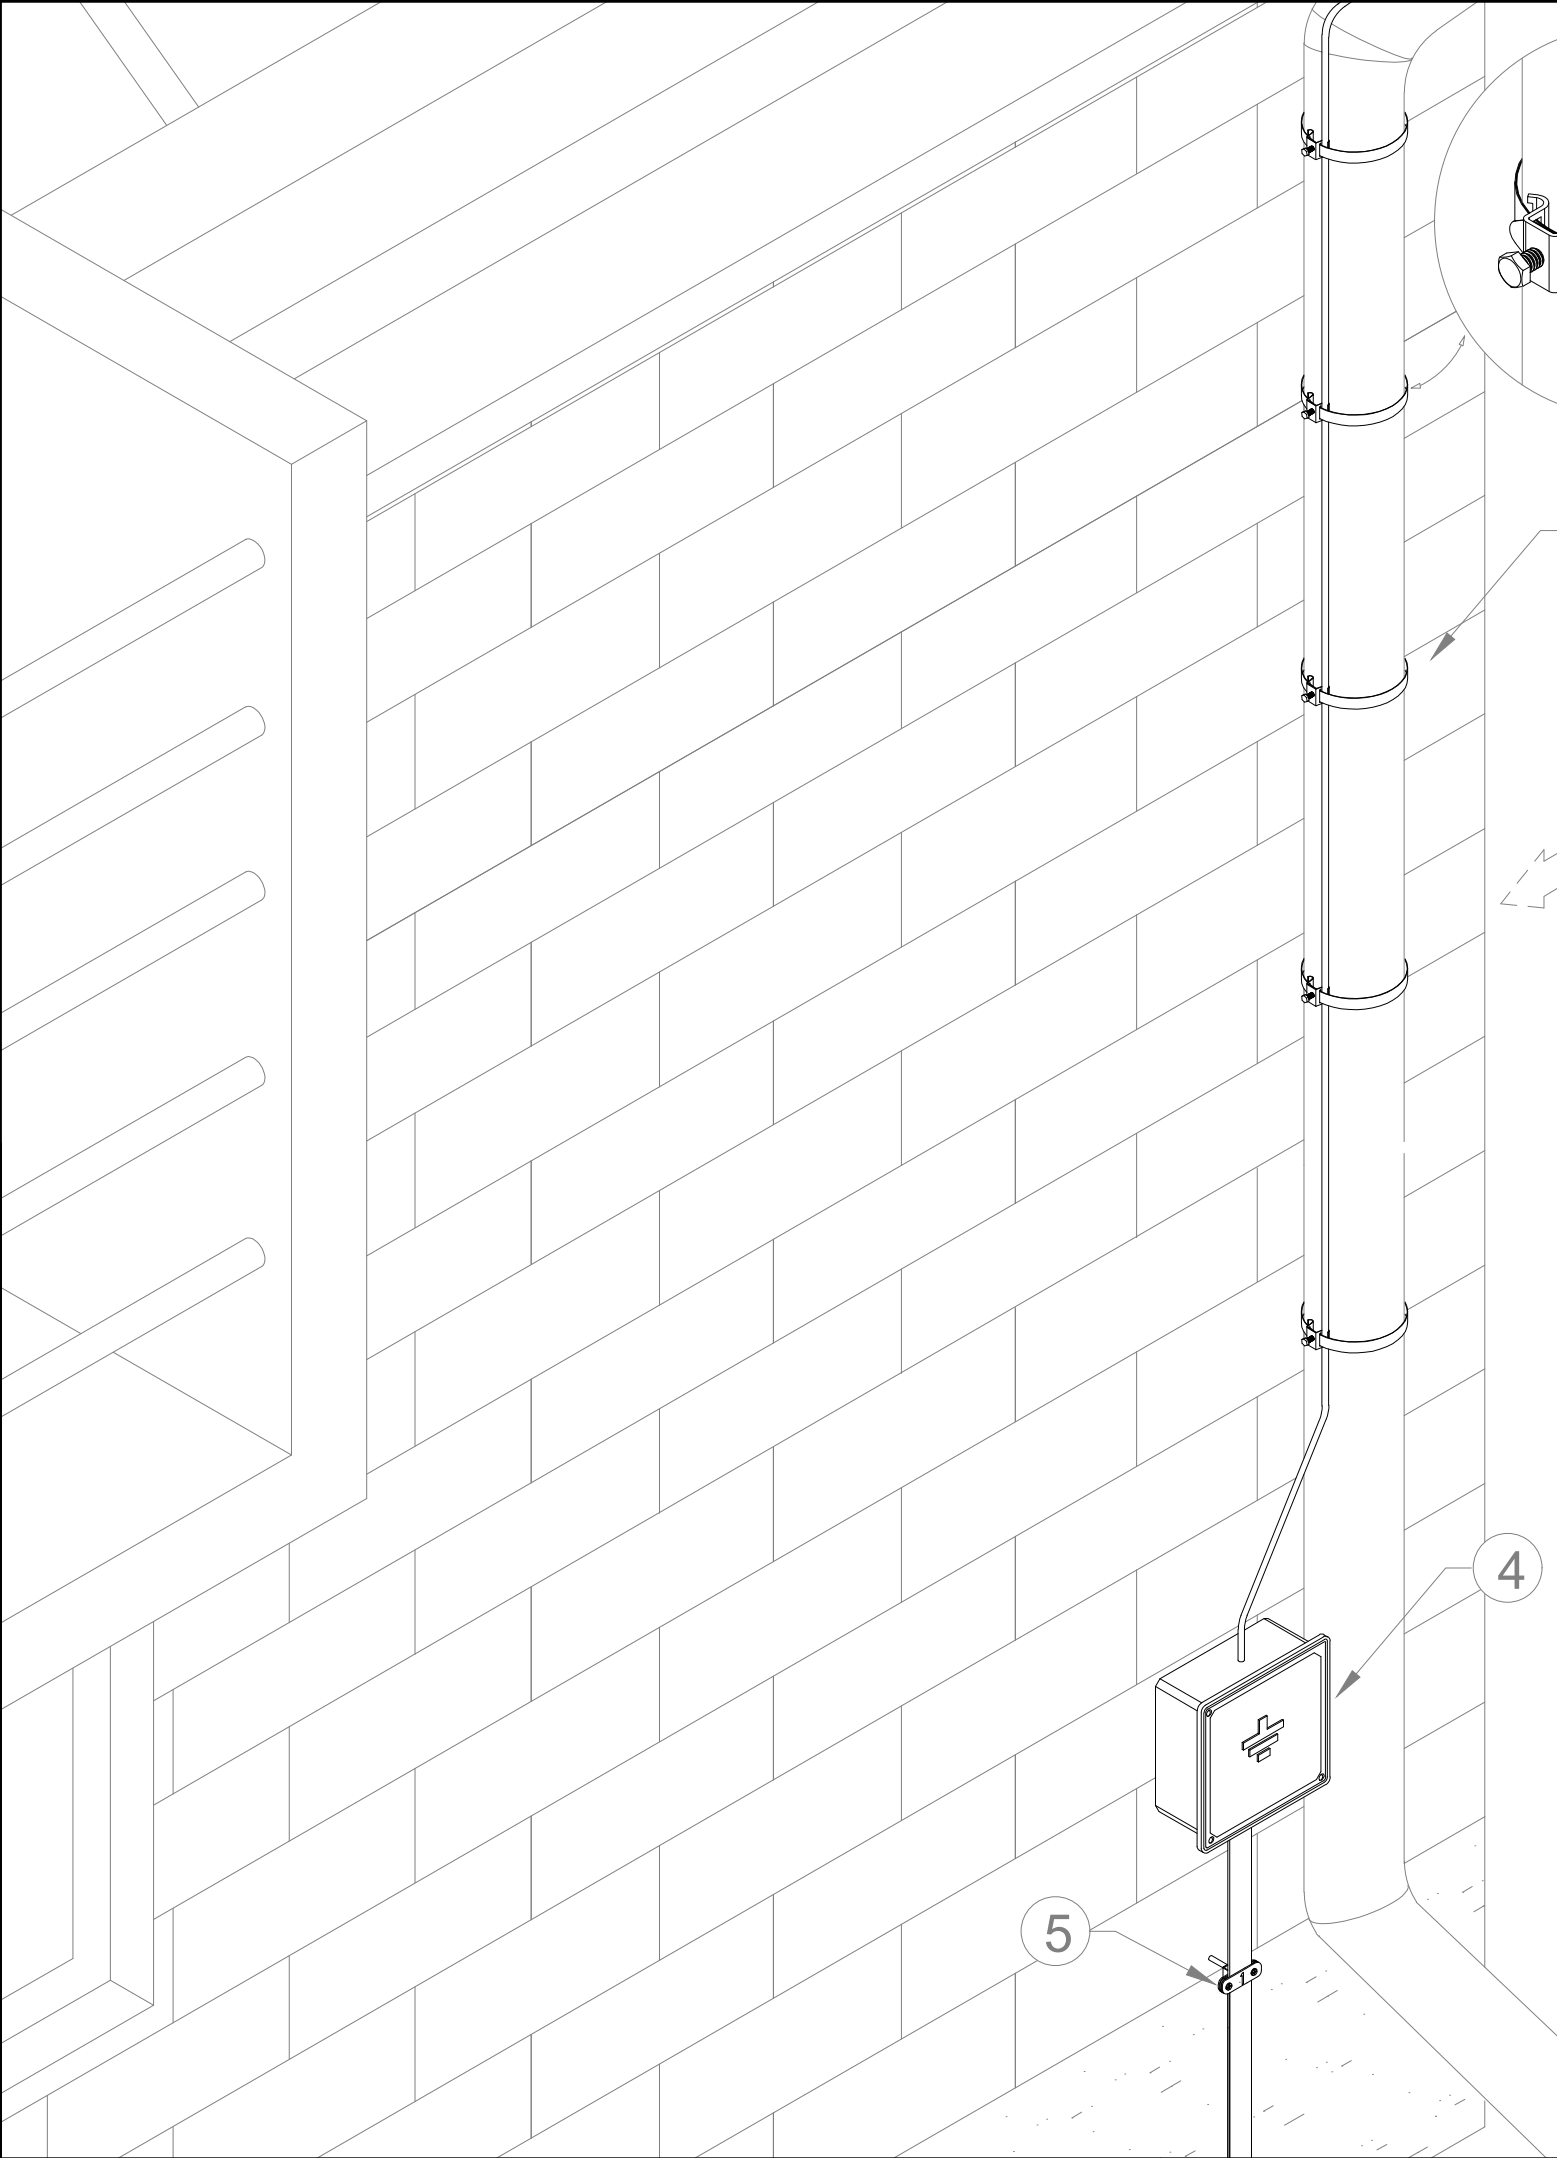

№	Назва	Артикул	Код
1	Тримач дроту Fix	310 011	H10 /1
2	Тримач Сліп	301 089	H01/8
3	Універсальний хомут	3 20 133	H20/13
4	Коробка фасадна	906 019	A06/1
5	Тримач смуги Fix 30	314 011	H14/1

						СБЗ - 2018			
						Типові технічні рішення для улаштування блискавкозахисту та заземлення приватних об'єктів			
Зм.	Кільк.	Арк.	№ док	Підп.	Дата	Система блискавкозахисту та заземлення	Стадія	Аркуш	Аркушів
Н. конр.								22	31
ГІП									
Виконав									
Перевірив						Прокладання струмовідводів по фасаді будівлі		 LEO LIGHTMAN LIGHTNING PROTECTION SYSTEMS	