




Розміщення обладнання на секційних воротах

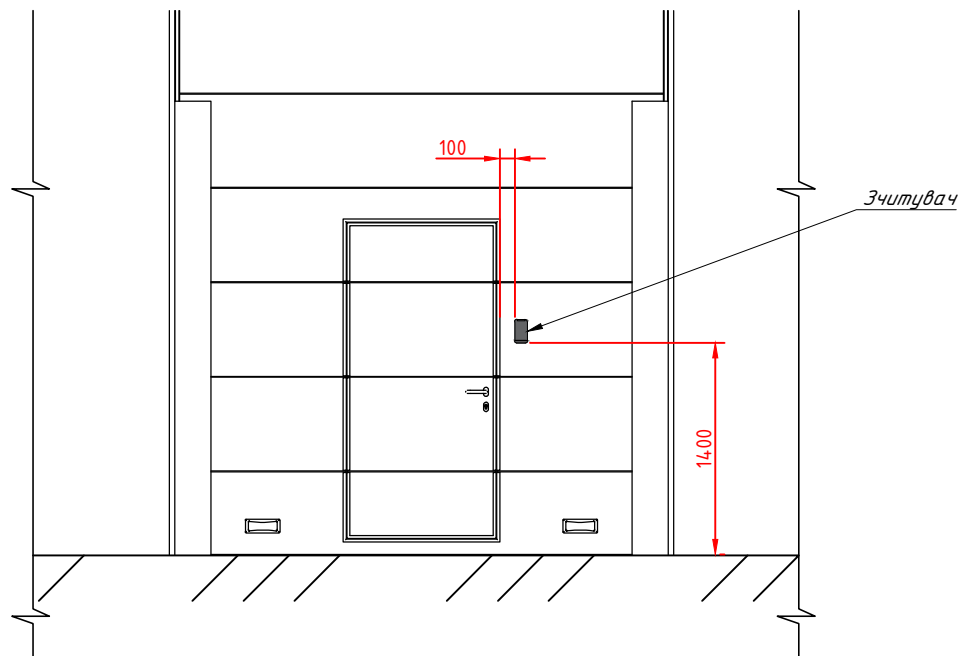

Вид ззовні приміщення

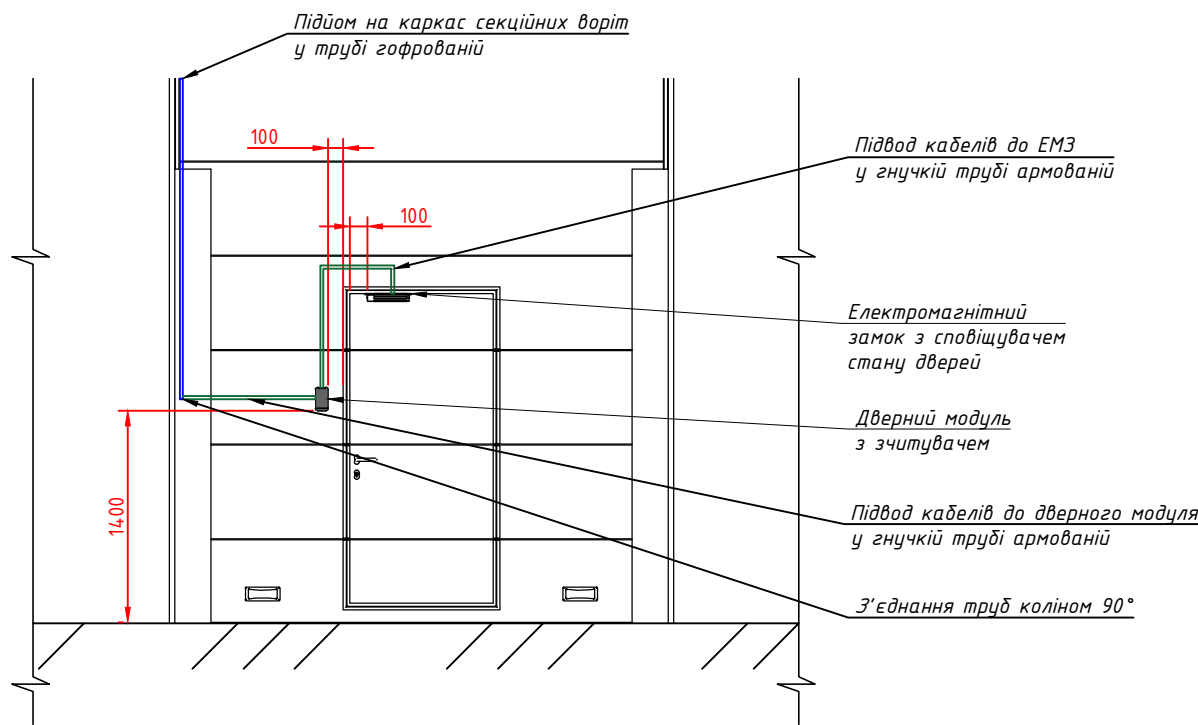

Вид зсередини приміщення

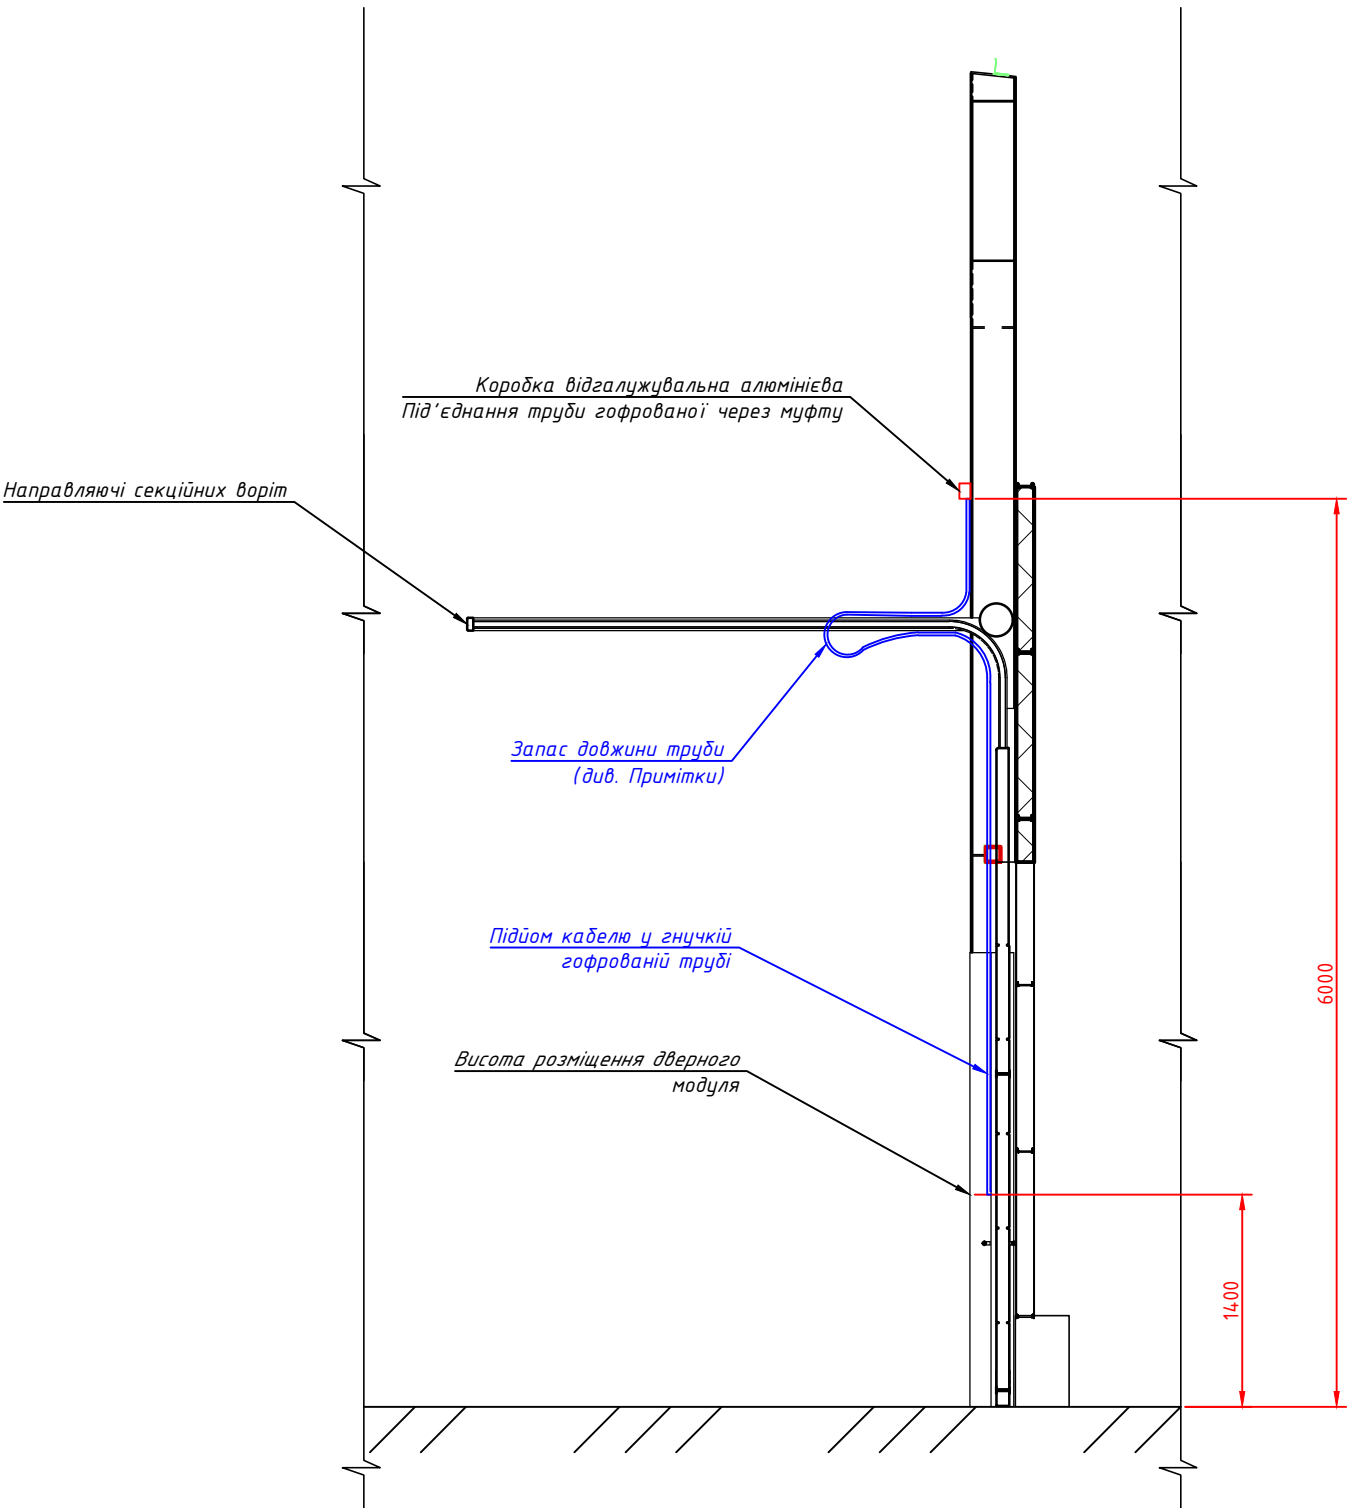

Вид зсередини приміщення

- Примітки:
- Запас довжини труби гофрованої у закритому стані секційних воріт 2 м.
  - Зафіксувати трубу гофровану на полотні секційних воріт.
  - При прокладанні мережі по конструкції секційних воріт врахувати мінімальні радіуси вигину кабелів.

Зм.	Кільк.	Арк.	№ док.	Підпис	Дата				
						Нове будівництво теплового складу та ангару на території	Стадія	Аркуш	Аркушів
ГІП					03.04.23		РП		
Розробив					03.04.23				
Перевірів					03.04.23	Розміщення обладнання на секційних воротах			
Н.контр					03.04.23				