


Оператор
Телефон
Факс
Электронная почта

Наружная сцена 1 / Светильники (план расположения)

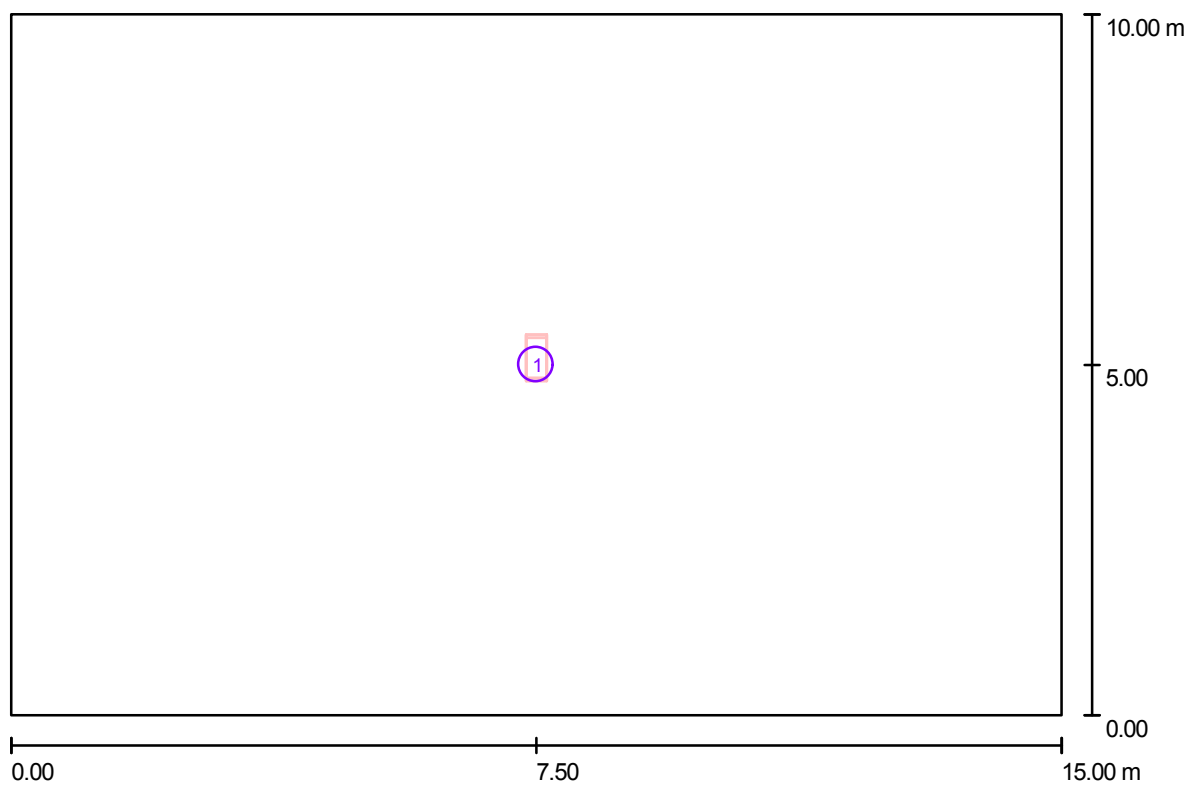

Масштаб 1 : 108

Ведомость светильников

| № | Шт. | Обозначение |
|---|-----|--------------------------|
| 1 | 1 | VATRA PKY 16Y-125-321M-1 |