

Пкрв. примен.


Справ. N

Инв. N подл.

Взам. инв. N

Подпись и дата

Инв. N подл.

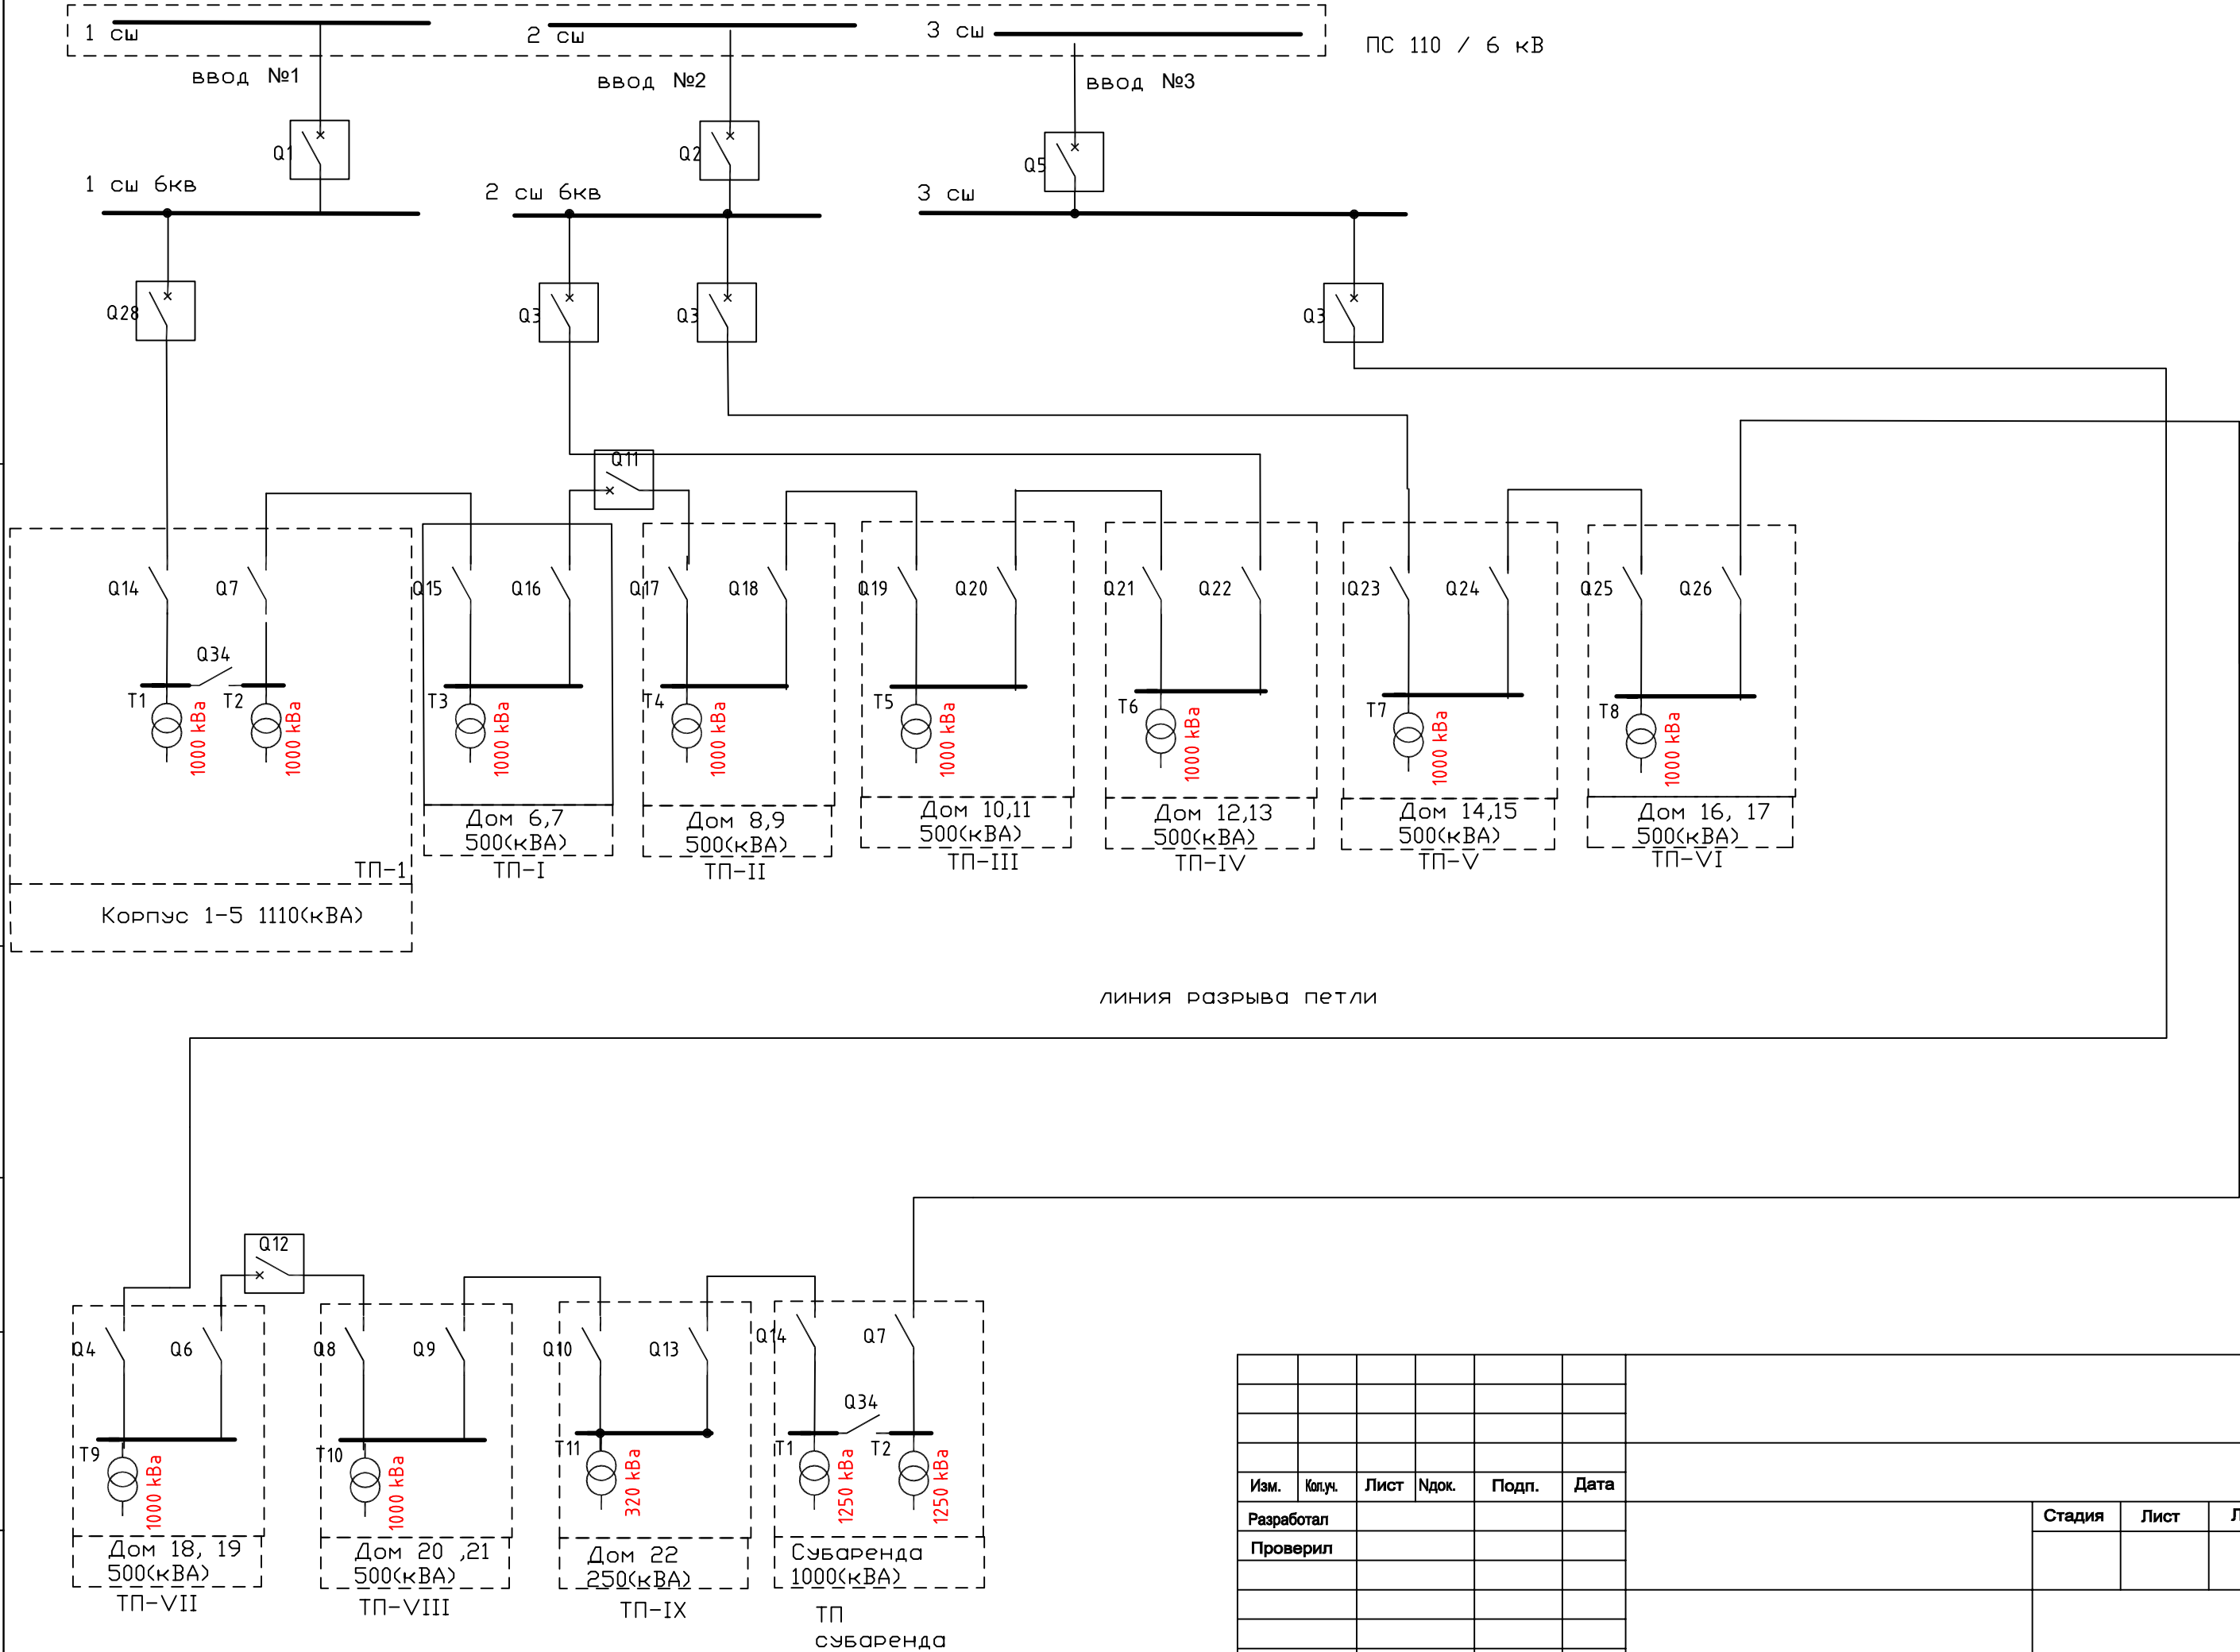

Изм.	Кол.уч.	Лист	Ндок.	Подп.	Дата				
Разработал						Стадия		Лист	Листов
Проверил									
Утвердил									