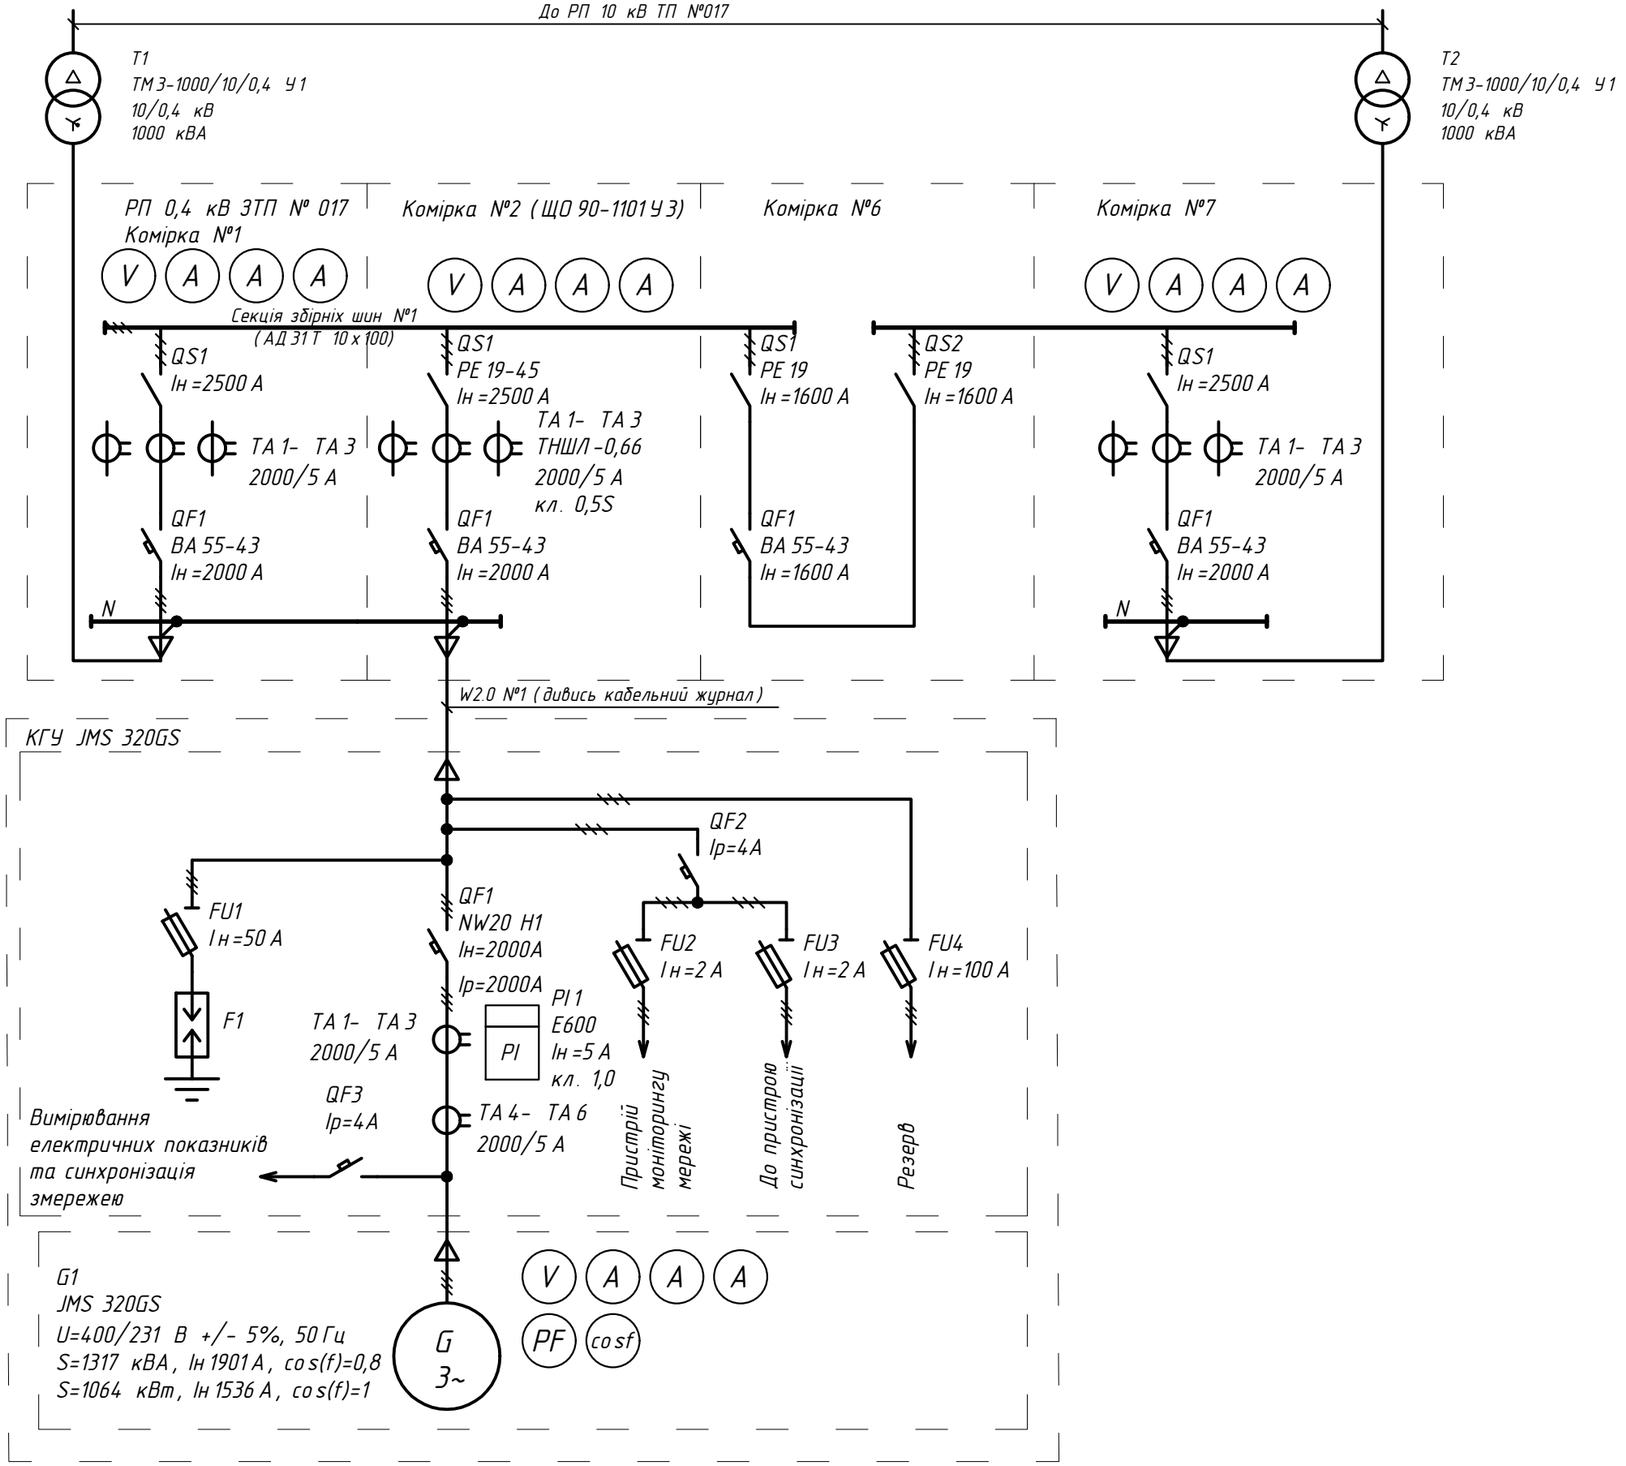
До РП 10 кВ ТП №017
Т1
ТМ 3-1000/10/0,4 У 1
10/0,4 кВ
1000 кВА
Т2
ТМ 3-1000/10/0,4 У 1
10/0,4 кВ
1000 кВА
РП 0,4 кВ ЗТП № 017
Комірка №1
Комірка №2 (ЩО 90-1101 У 3)
Комірка №6
Комірка №7
V
A
A
A
Секція збірних шин №1
(АД 31 Т 10 х 100)
QS1
Iн =2500 А
QS1
РЕ 19-45
Iн =2500 А
QS1
РЕ 19
Iн =1600 А
QS2
РЕ 19
Iн =1600 А
QS1
Iн =2500 А
ТА 1- ТА 3
2000/5 А
ТА 1- ТА 3
ТНШЛ-0,66
2000/5 А
кл. 0,5S
ТА 1- ТА 3
2000/5 А
QF1
ВА 55-43
Iн =2000 А
QF1
ВА 55-43
Iн =2000 А
QF1
ВА 55-43
Iн =1600 А
QF1
ВА 55-43
Iн =2000 А
N
N
W2.0 №1 (дивись кабельний журнал)
КГУ JMS 320GS
QF2
Iр=4А
FU1
Iн=50 А
QF1
NW20 H1
Iн=2000А
Iр=2000А
FU2
Iн=2 А
FU3
Iн=2 А
FU4
Iн=100 А
F1
ТА 1- ТА 3
2000/5 А
PI 1
E600
Iн =5 А
кл. 1,0
PI
QF3
Iр=4А
ТА 4- ТА 6
2000/5 А
Вимірювання
електричних показників
та синхронізація
змережею
Пристрій
моніторингу
мережі
До пристрою
синхронізації
Резерв
G1
JMS 320GS
U=400/231 В +/- 5%, 50 Гц
S=1317 кВА, Iн 1901 А, cos(f)=0,8
S=1064 кВт, Iн 1536 А, cos(f)=1
G
3~
V
A
A
A
PF
cosf