Dach 2 Neue Produktion

Ausrichtung Süd -2°
Aufständerungswinkel 20°
Achsmaß ohne Verschattung 2200mm

Randabstand ca. 1000mm

446 Stück Multilight 3/3/20°

119 Stück Multilight 3/2/20°
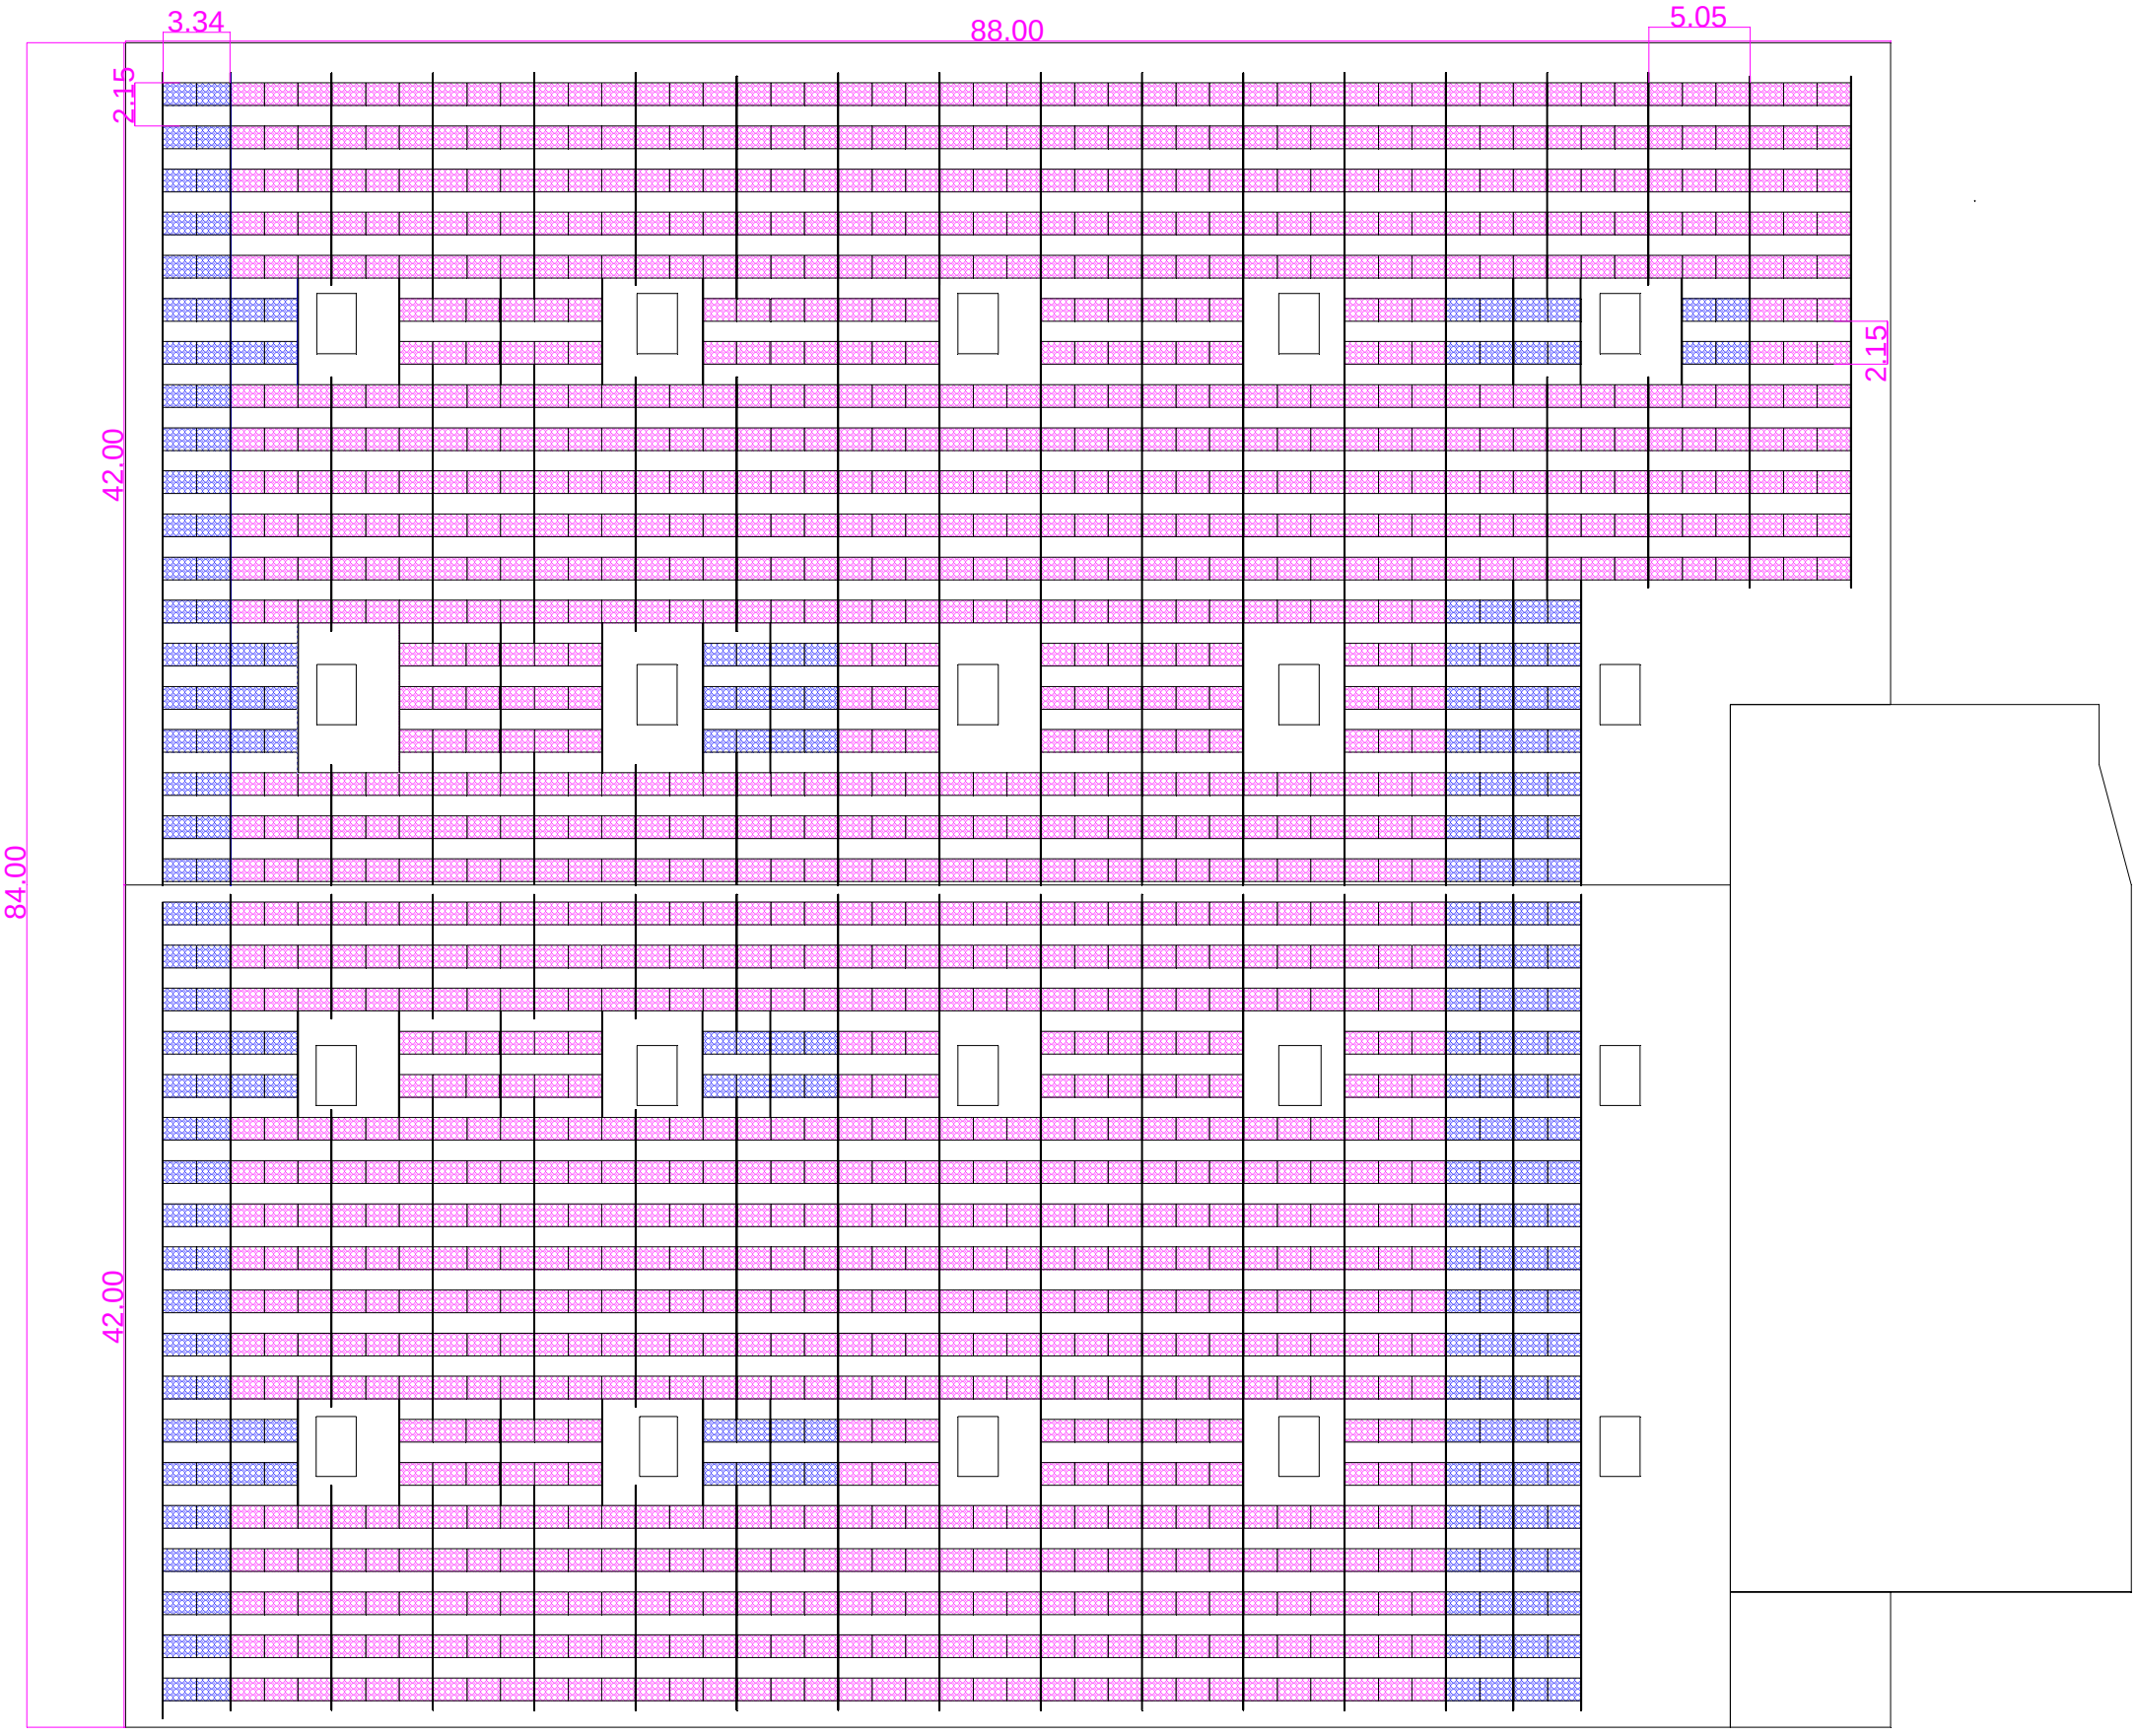
1576 Module 1650 x 1000 mm