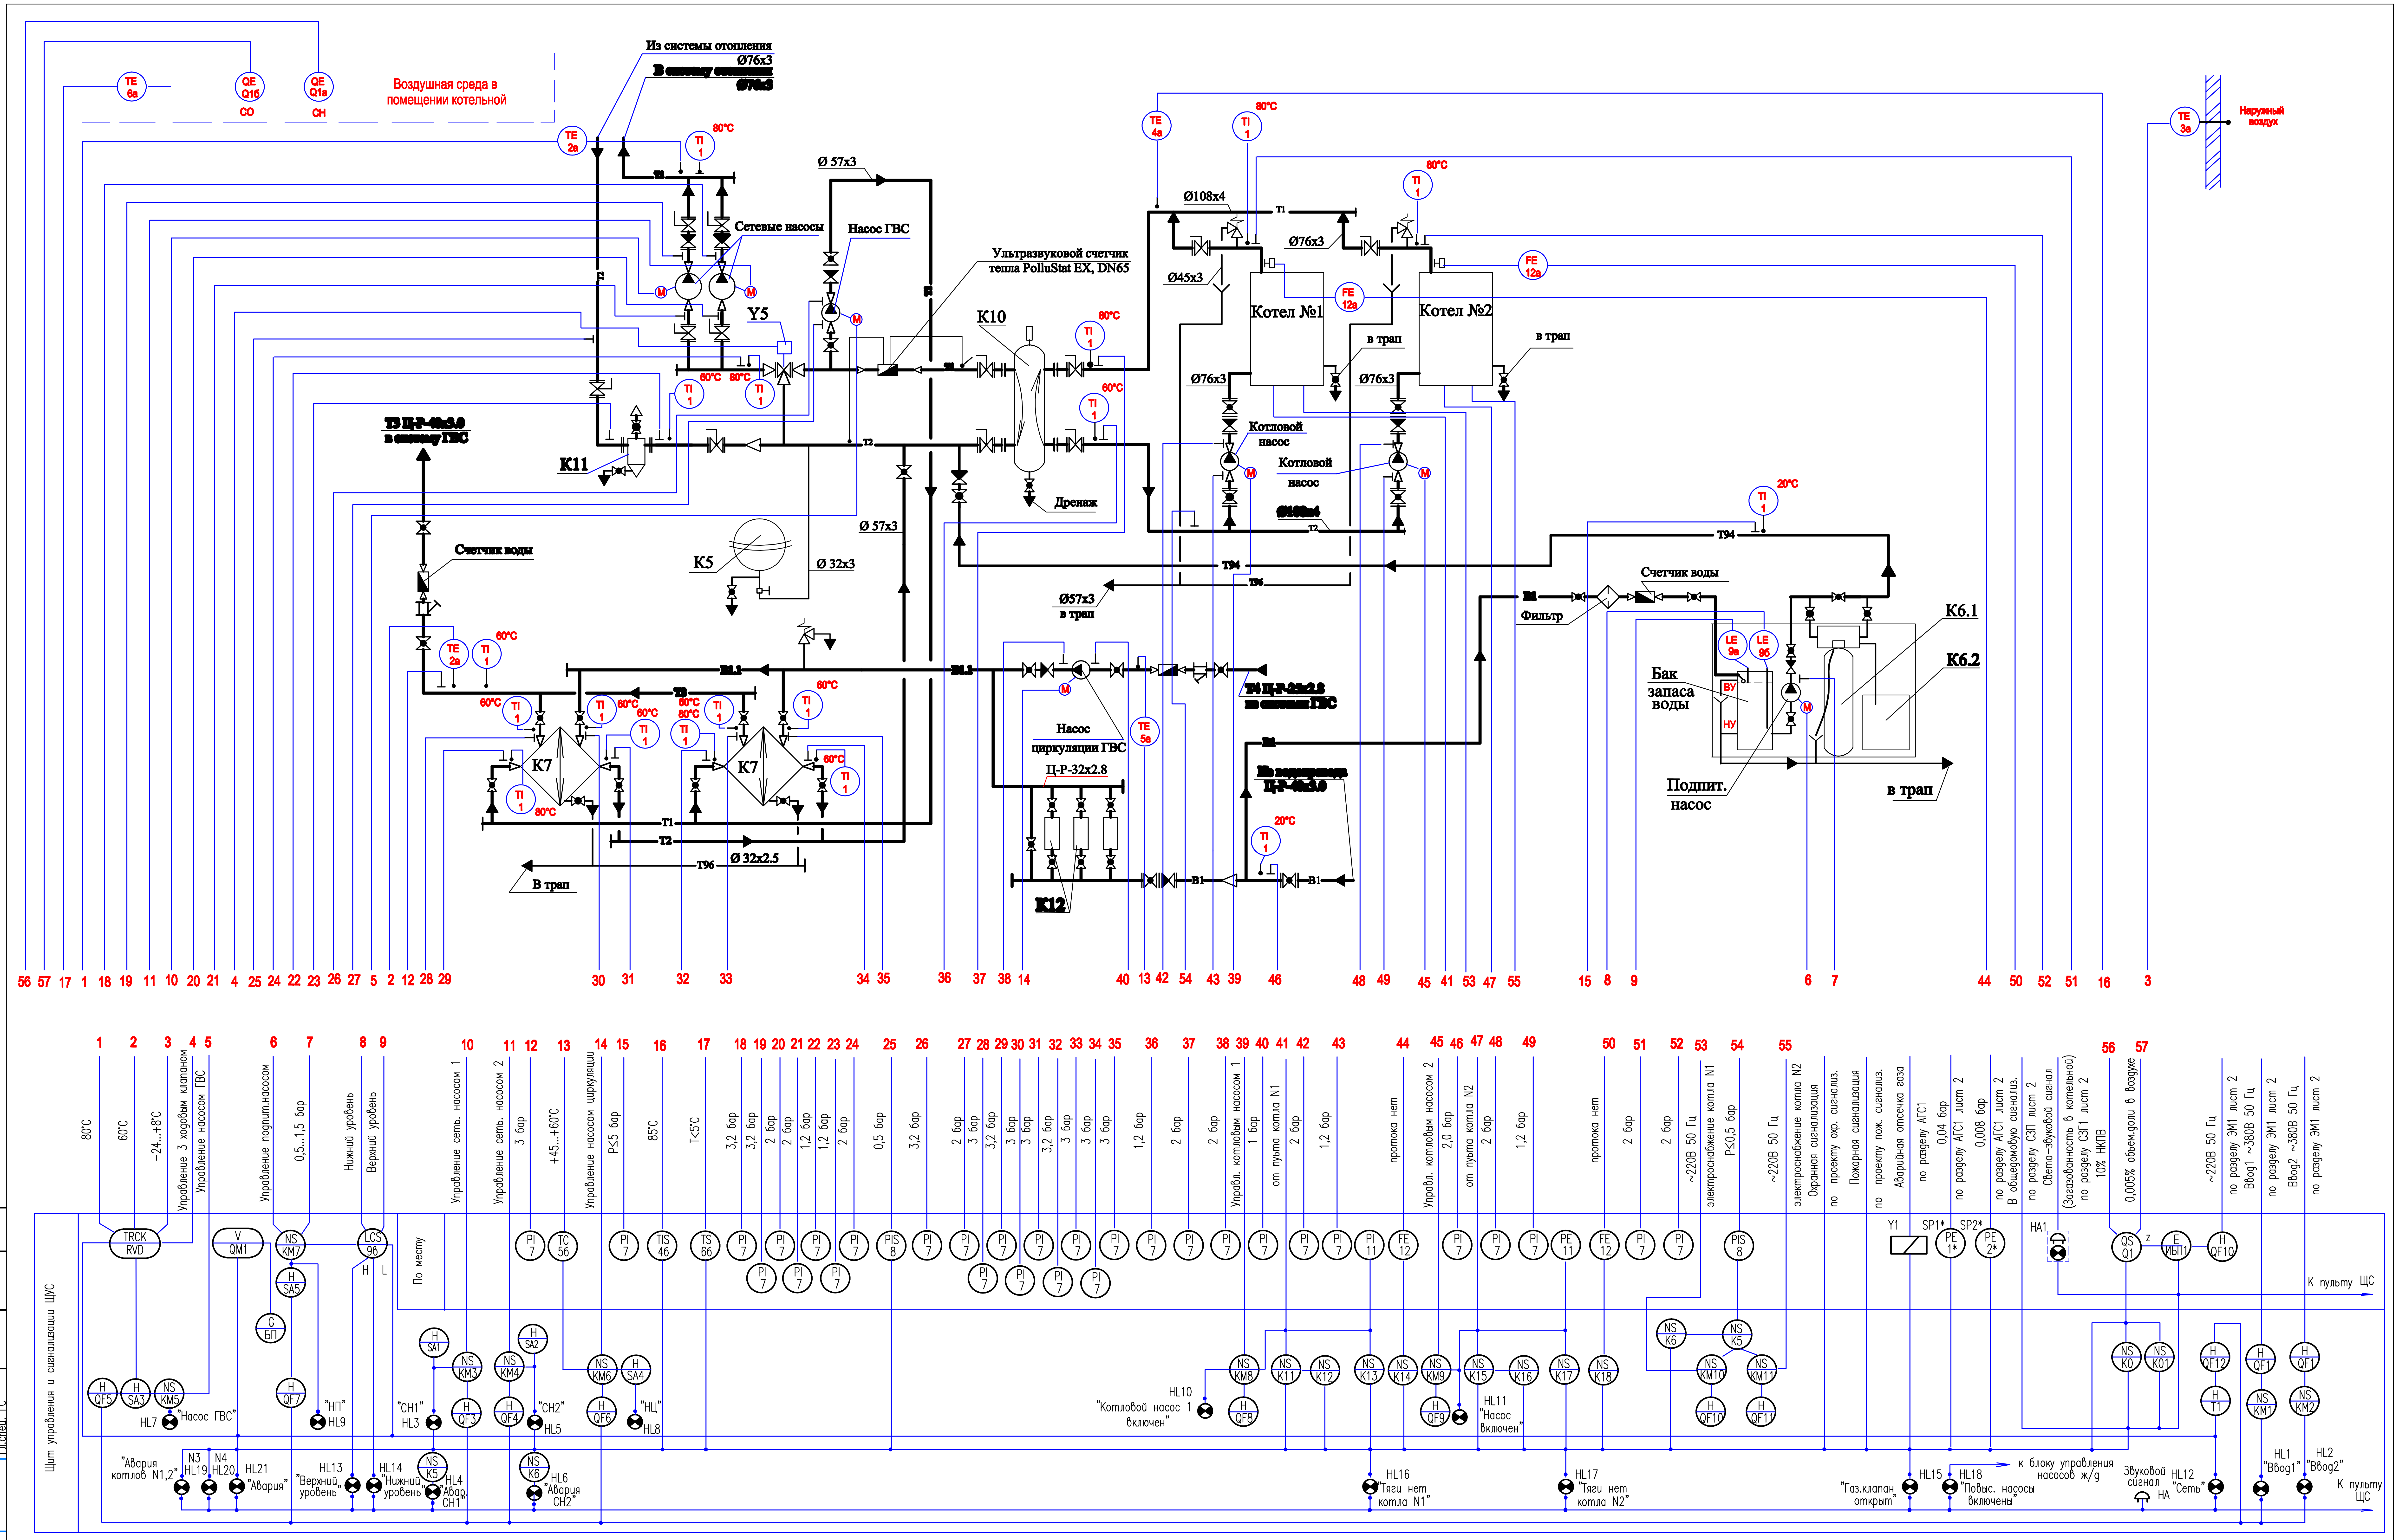

1. Схема фунциональная выполнена на основании документации раздела ....–ТМ1.
2. Электроаппаратура заказана в электротехнической части марки ЭМ1.
3. Электроснабжение оборудования предусмотрено в электротехническом разделе ЭМ1.
4. Сигнализация загазованности выполнена в разделе СЗГ1.
5. * – по разделу АГС1.

СОГЛАСОВАНО

Гл.спец. ТМ
Гл.спец. ВК
Гл.спец. ГС

Взам.инв.N

Подпись и дата

Инв.N подл.

Изм.	Кол.уч.	Лист	N.док.	Подп.	Дата			
						Котельная. Автоматизация.	Стадия	Лист	Листов
							РП	2	
						Фунциональная схема отопления и ГВС			