РОЗРІЗ 3-3

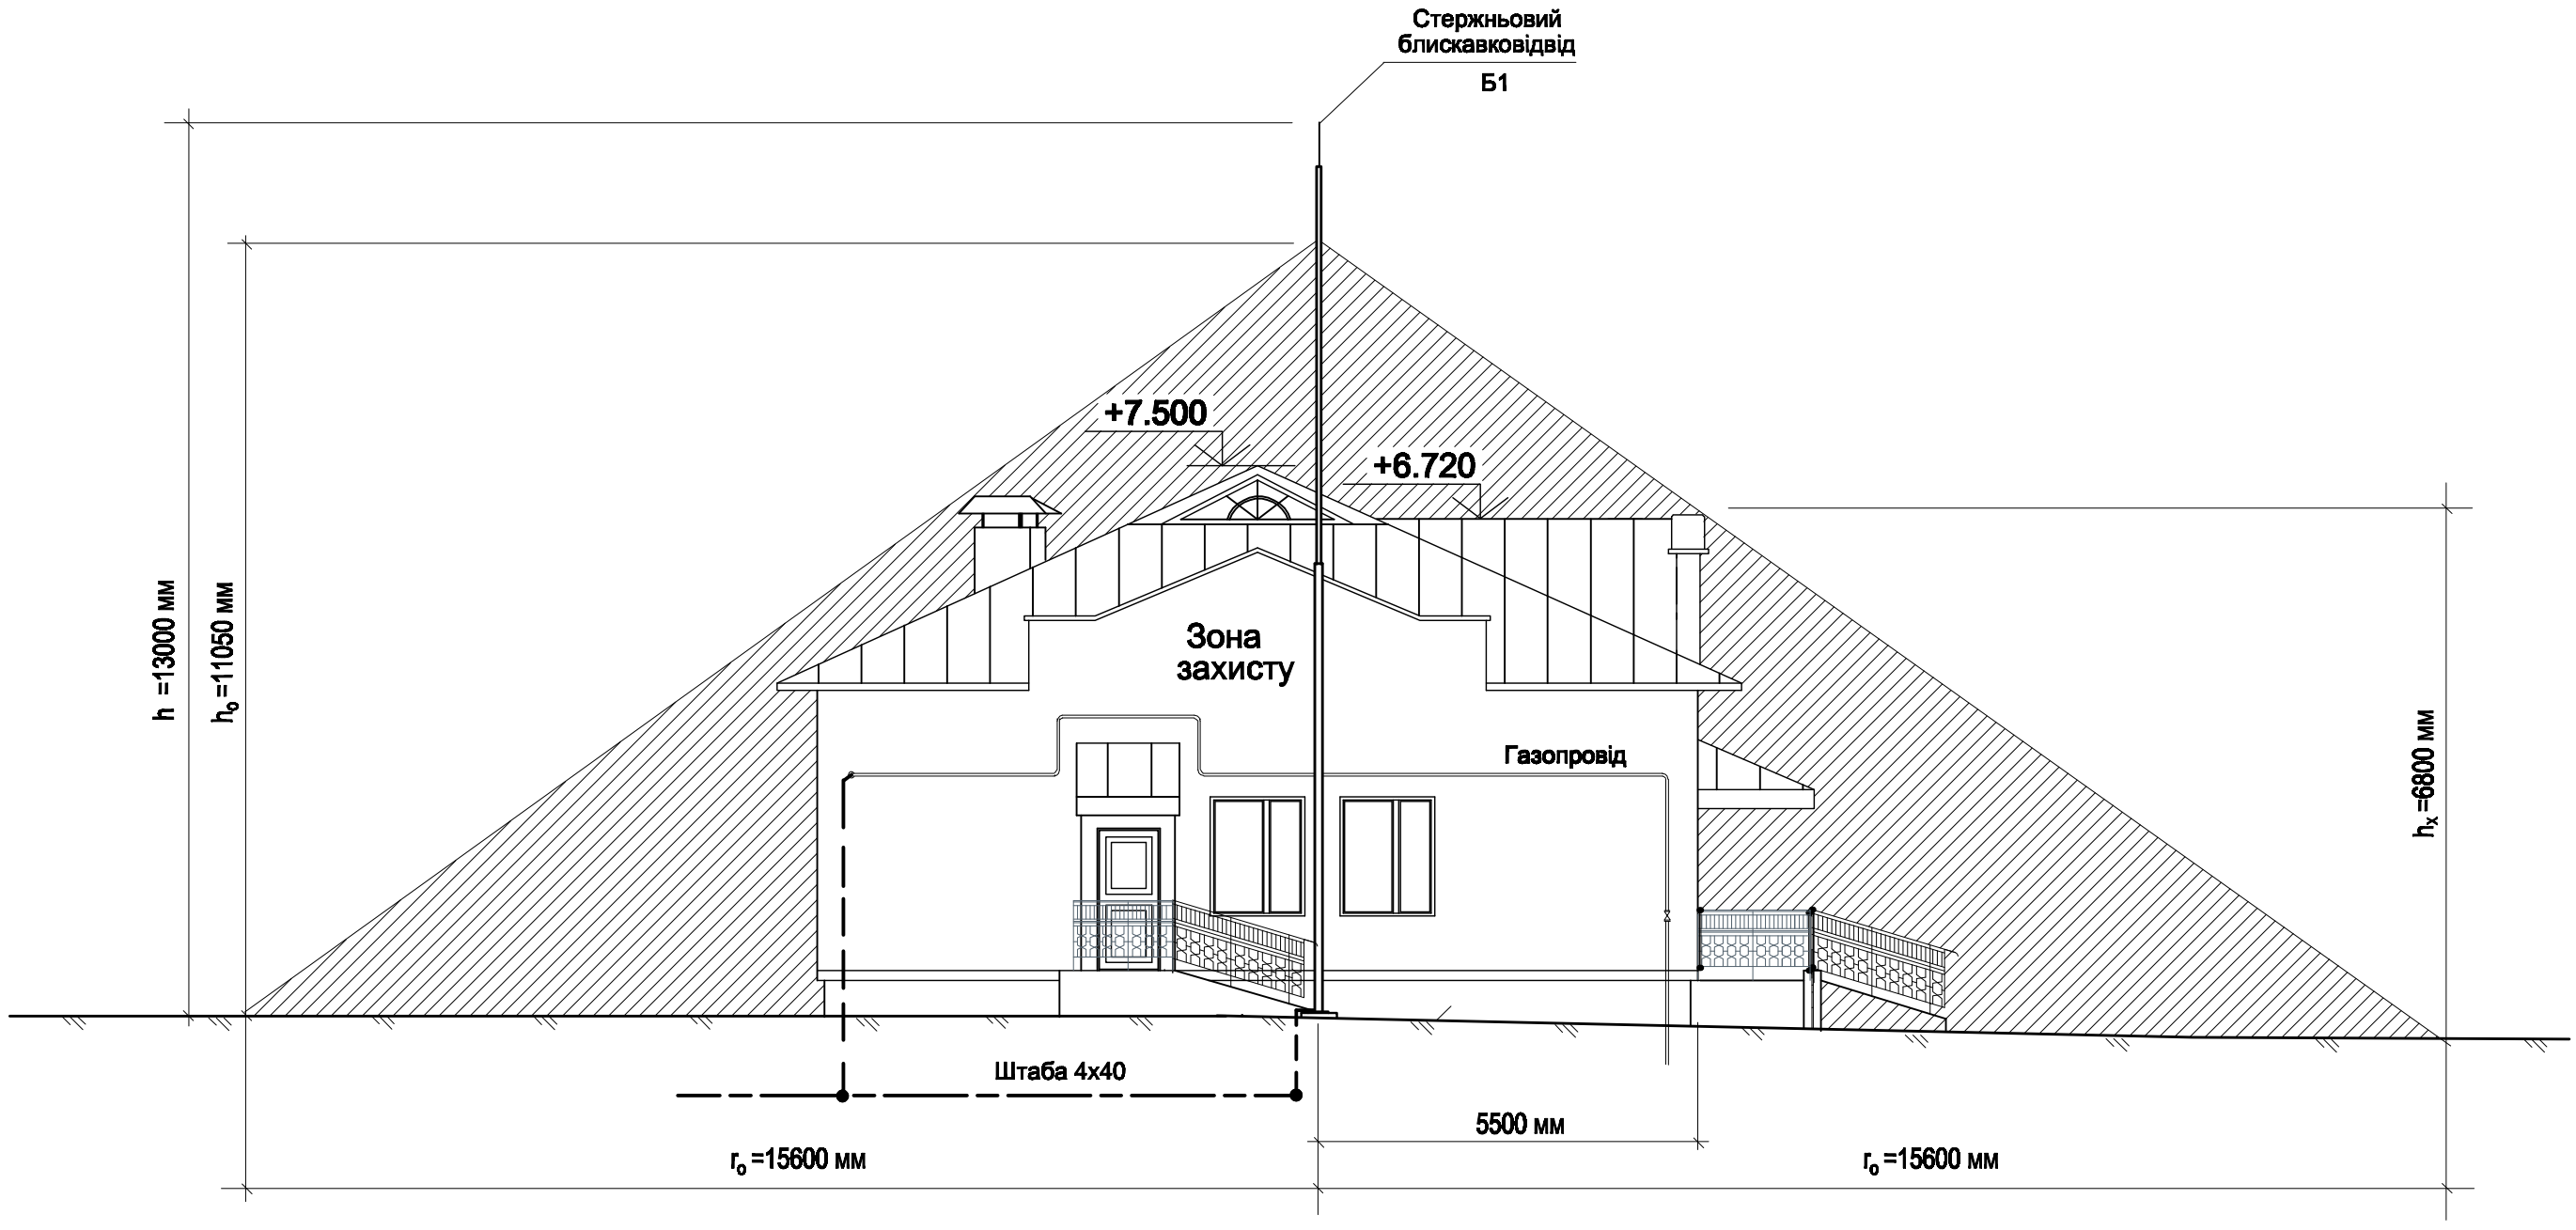

1. Розміри по розрізу згідно розрахунку табл.2 пояснювальної записки .....-БЗ.ПЗ аркуш 5.

Зам. инв. N	Підпись і дата	Інв.№ ориг.

Ізм.	Кіл.ч.	Арк.	№док.	Підпис	Дата

	Стадія	Аркуш	Аркушів
Блискавкозахист	РП	5	
Розріз 3-3			

Копировал

Формат А4х3