



ВАРИАНТ I

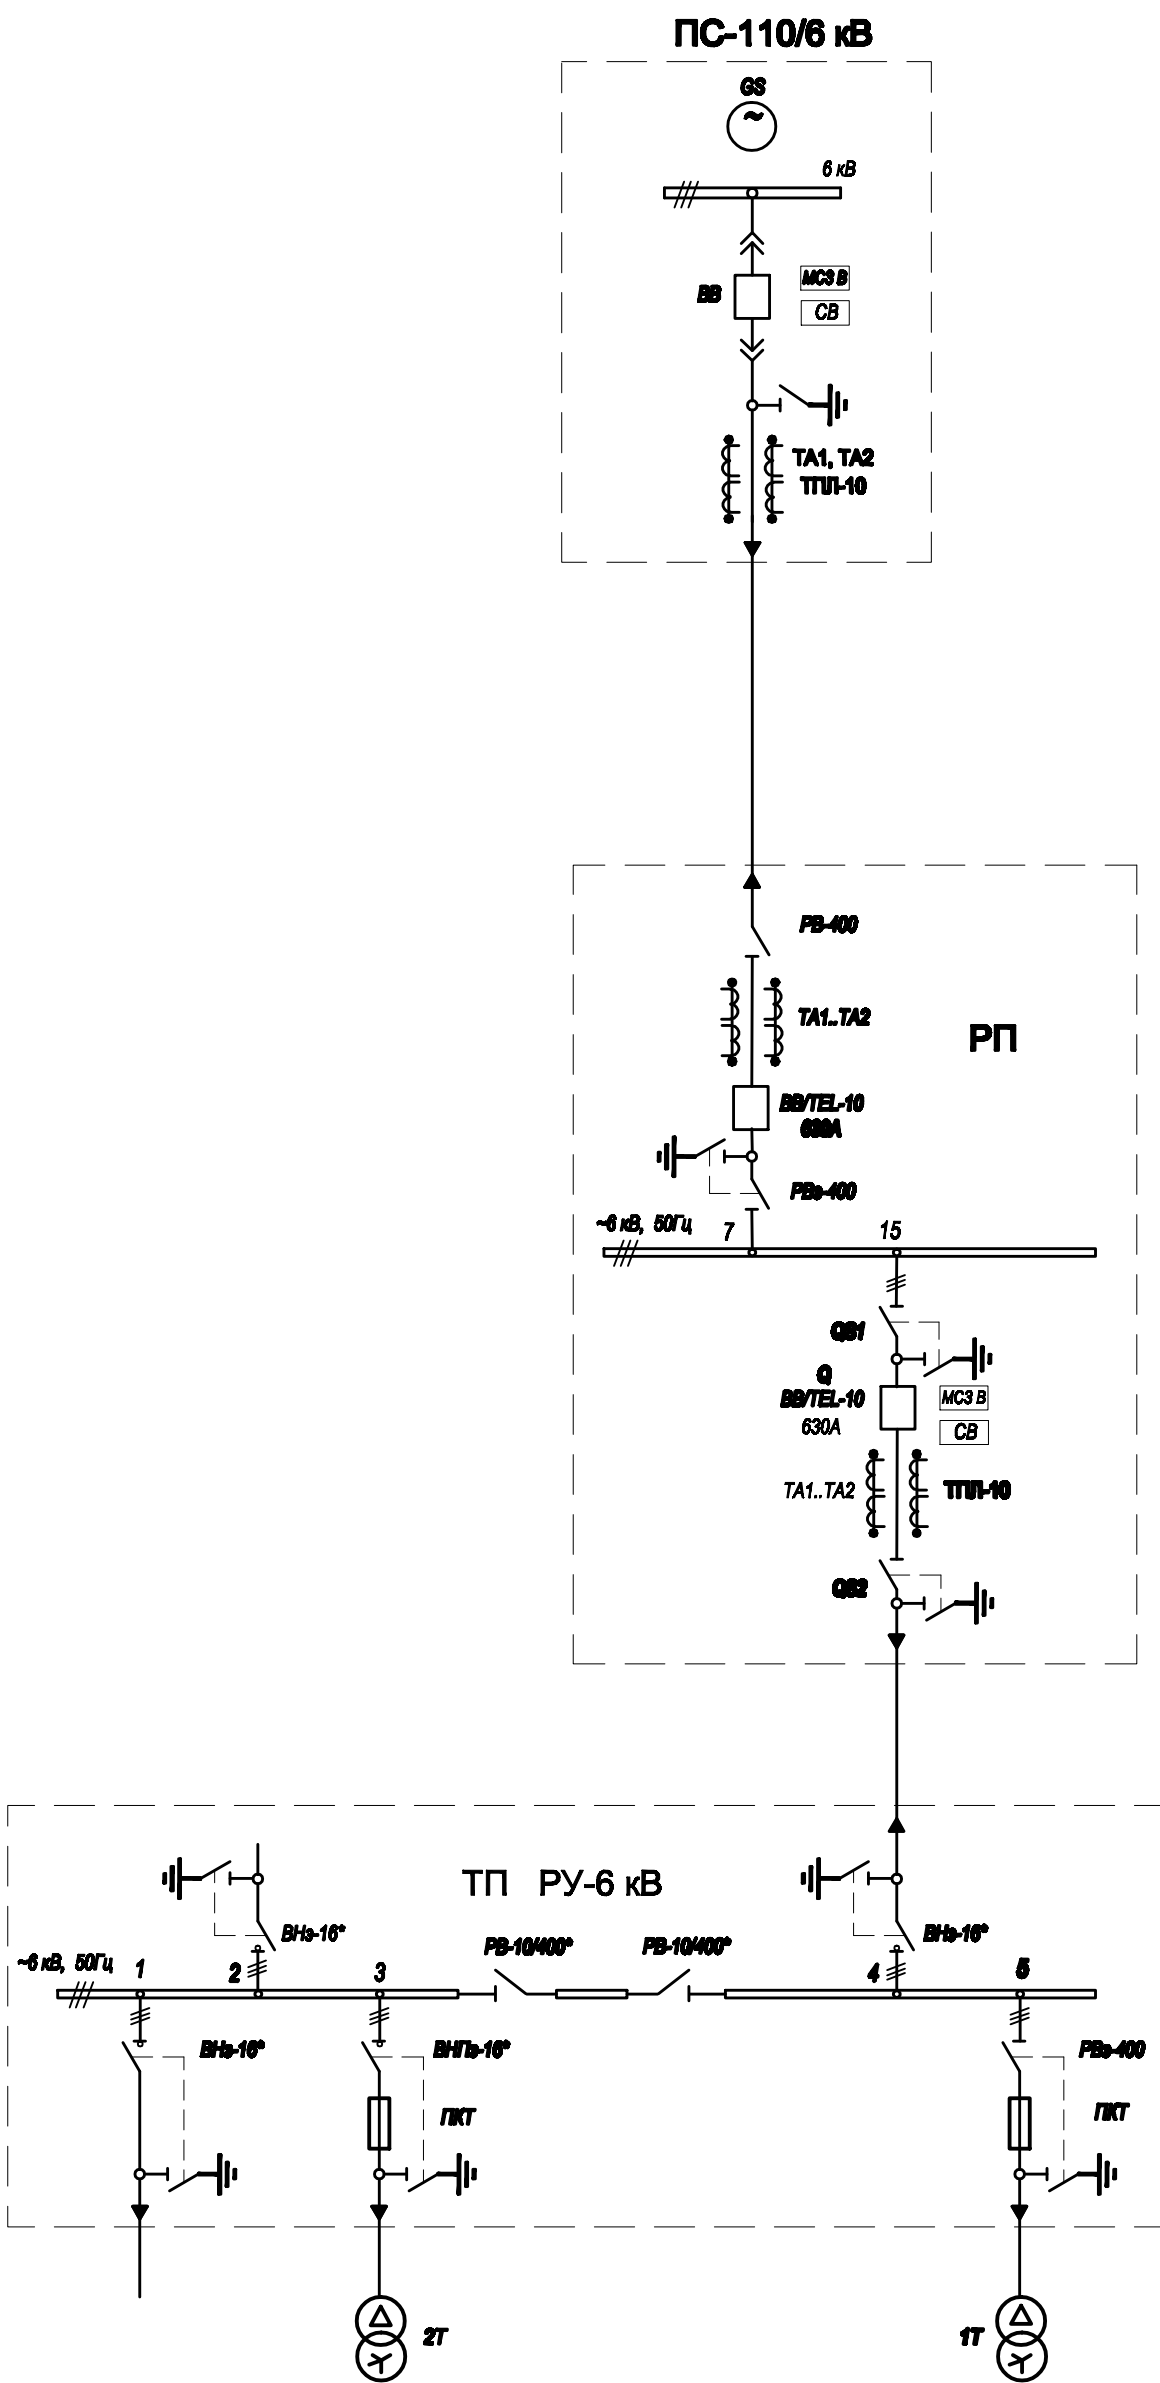

ВАРИАНТ II

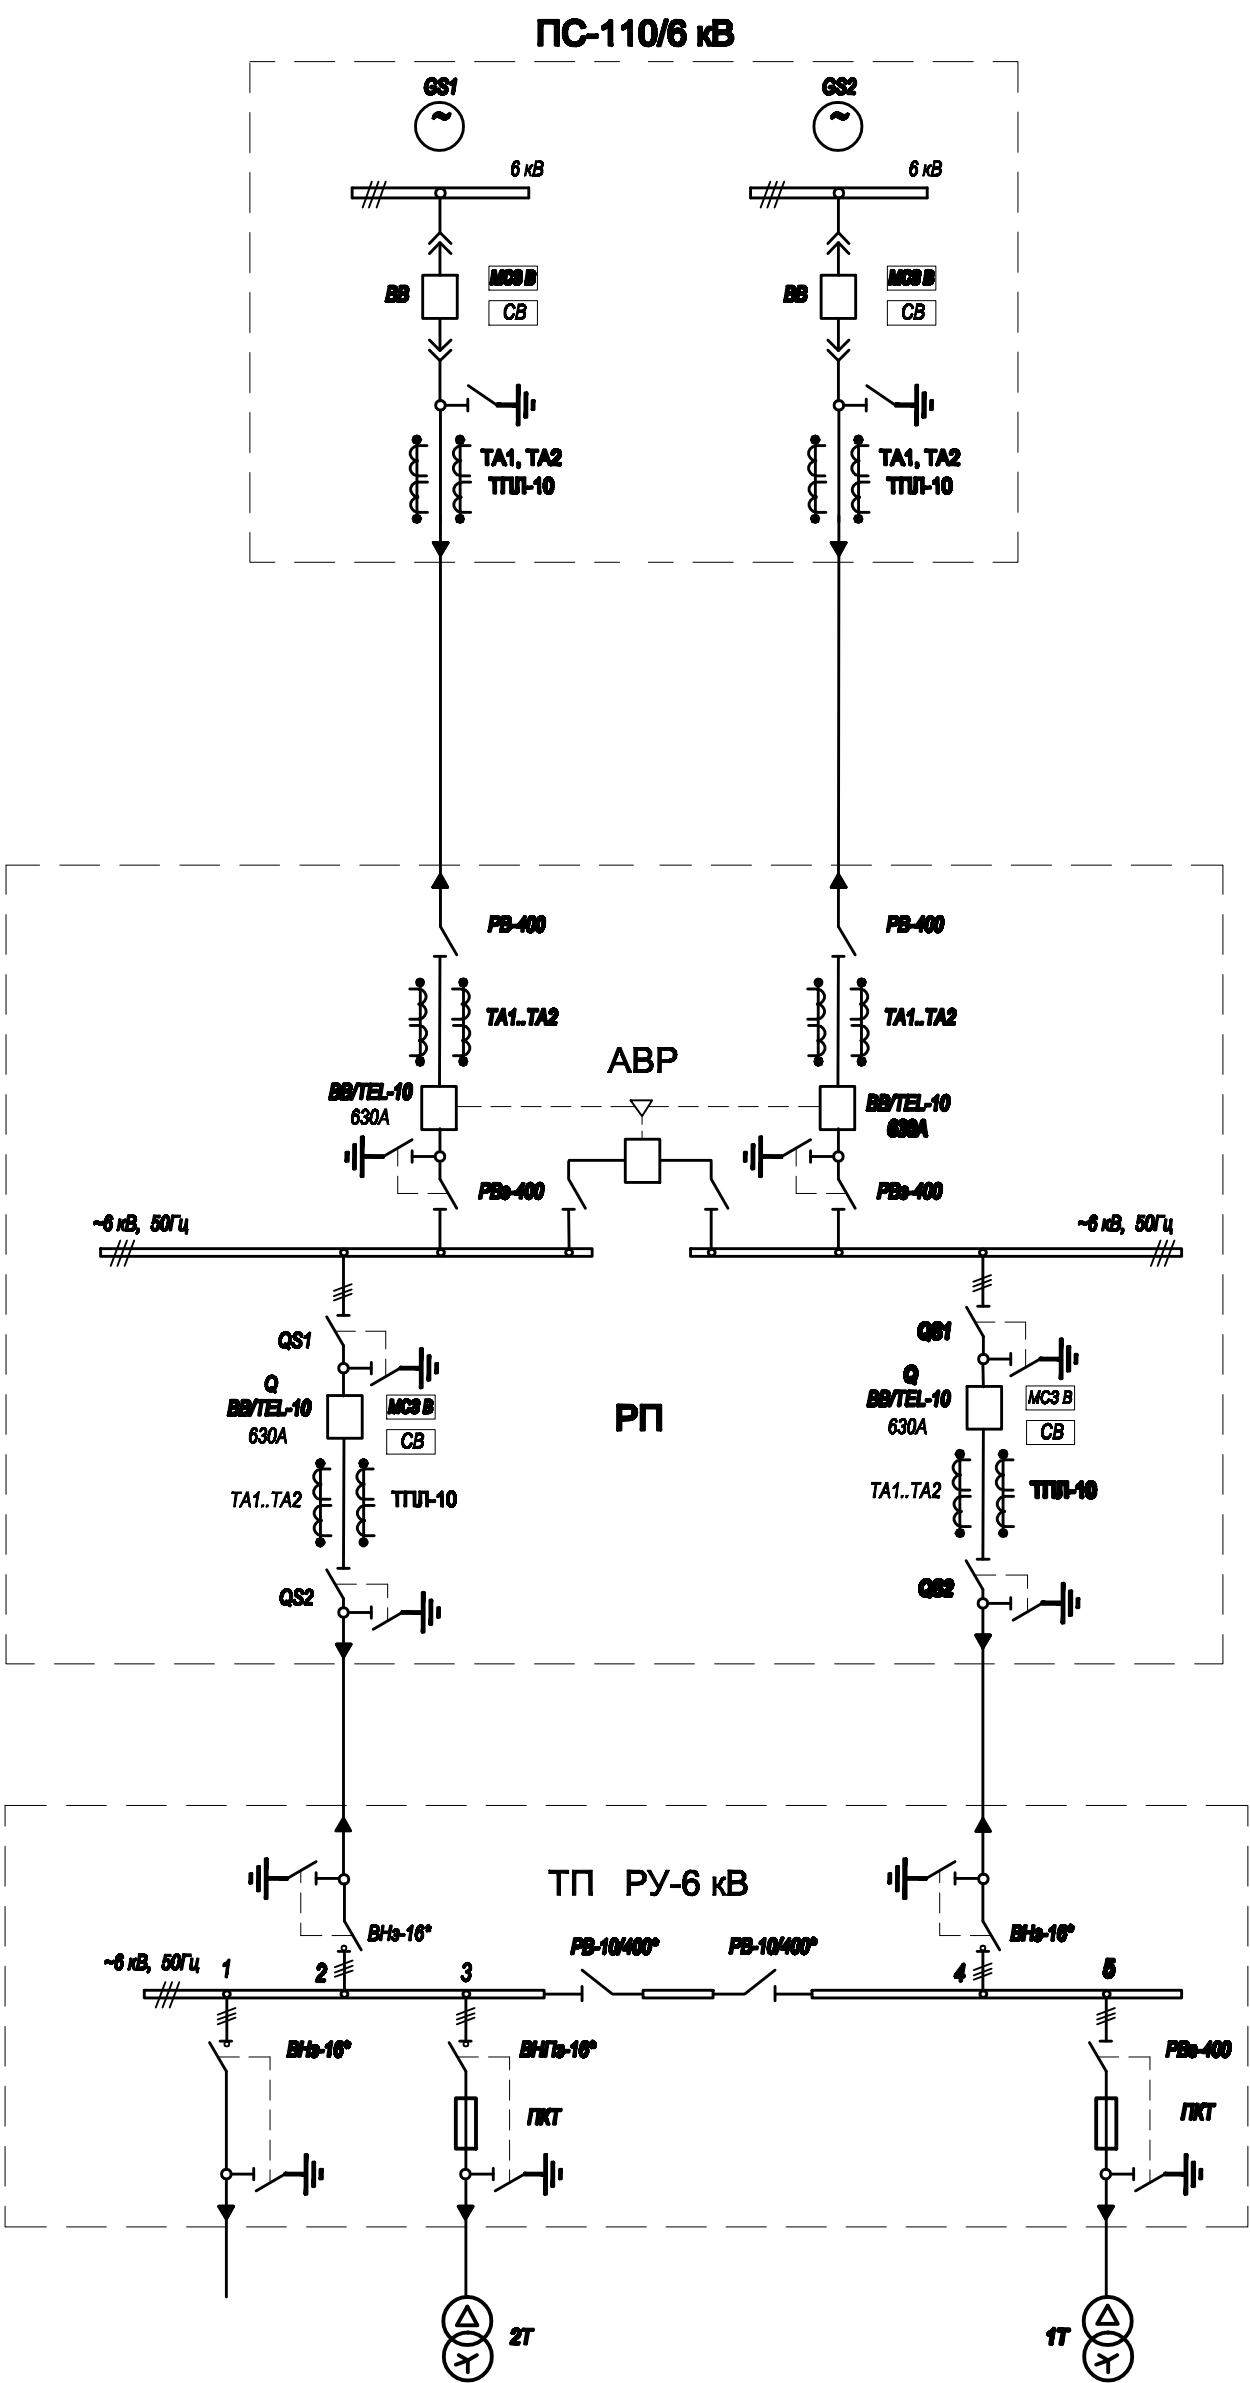

ВАРИАНТ III

