| Секция 1 | | | | Секция 2 | | | |
|---|---|---|---|---|---|---|---|
| Групповые квартирные щитки | Этажные распределительные щиты Ст.3 | Машинное отделение лифта | | Групповые квартирные щитки | Этажные распределительные щиты Ст.3 | | |
| | | Щиток освещения ЩО . Ст. 8 | Щит лифта . Ст. 9 | | | Щиток освещения ЩО . Ст. 8 | Щит лифта . Ст. 9 |

Чердак

10-й этаж

1-й этаж

Техподполье

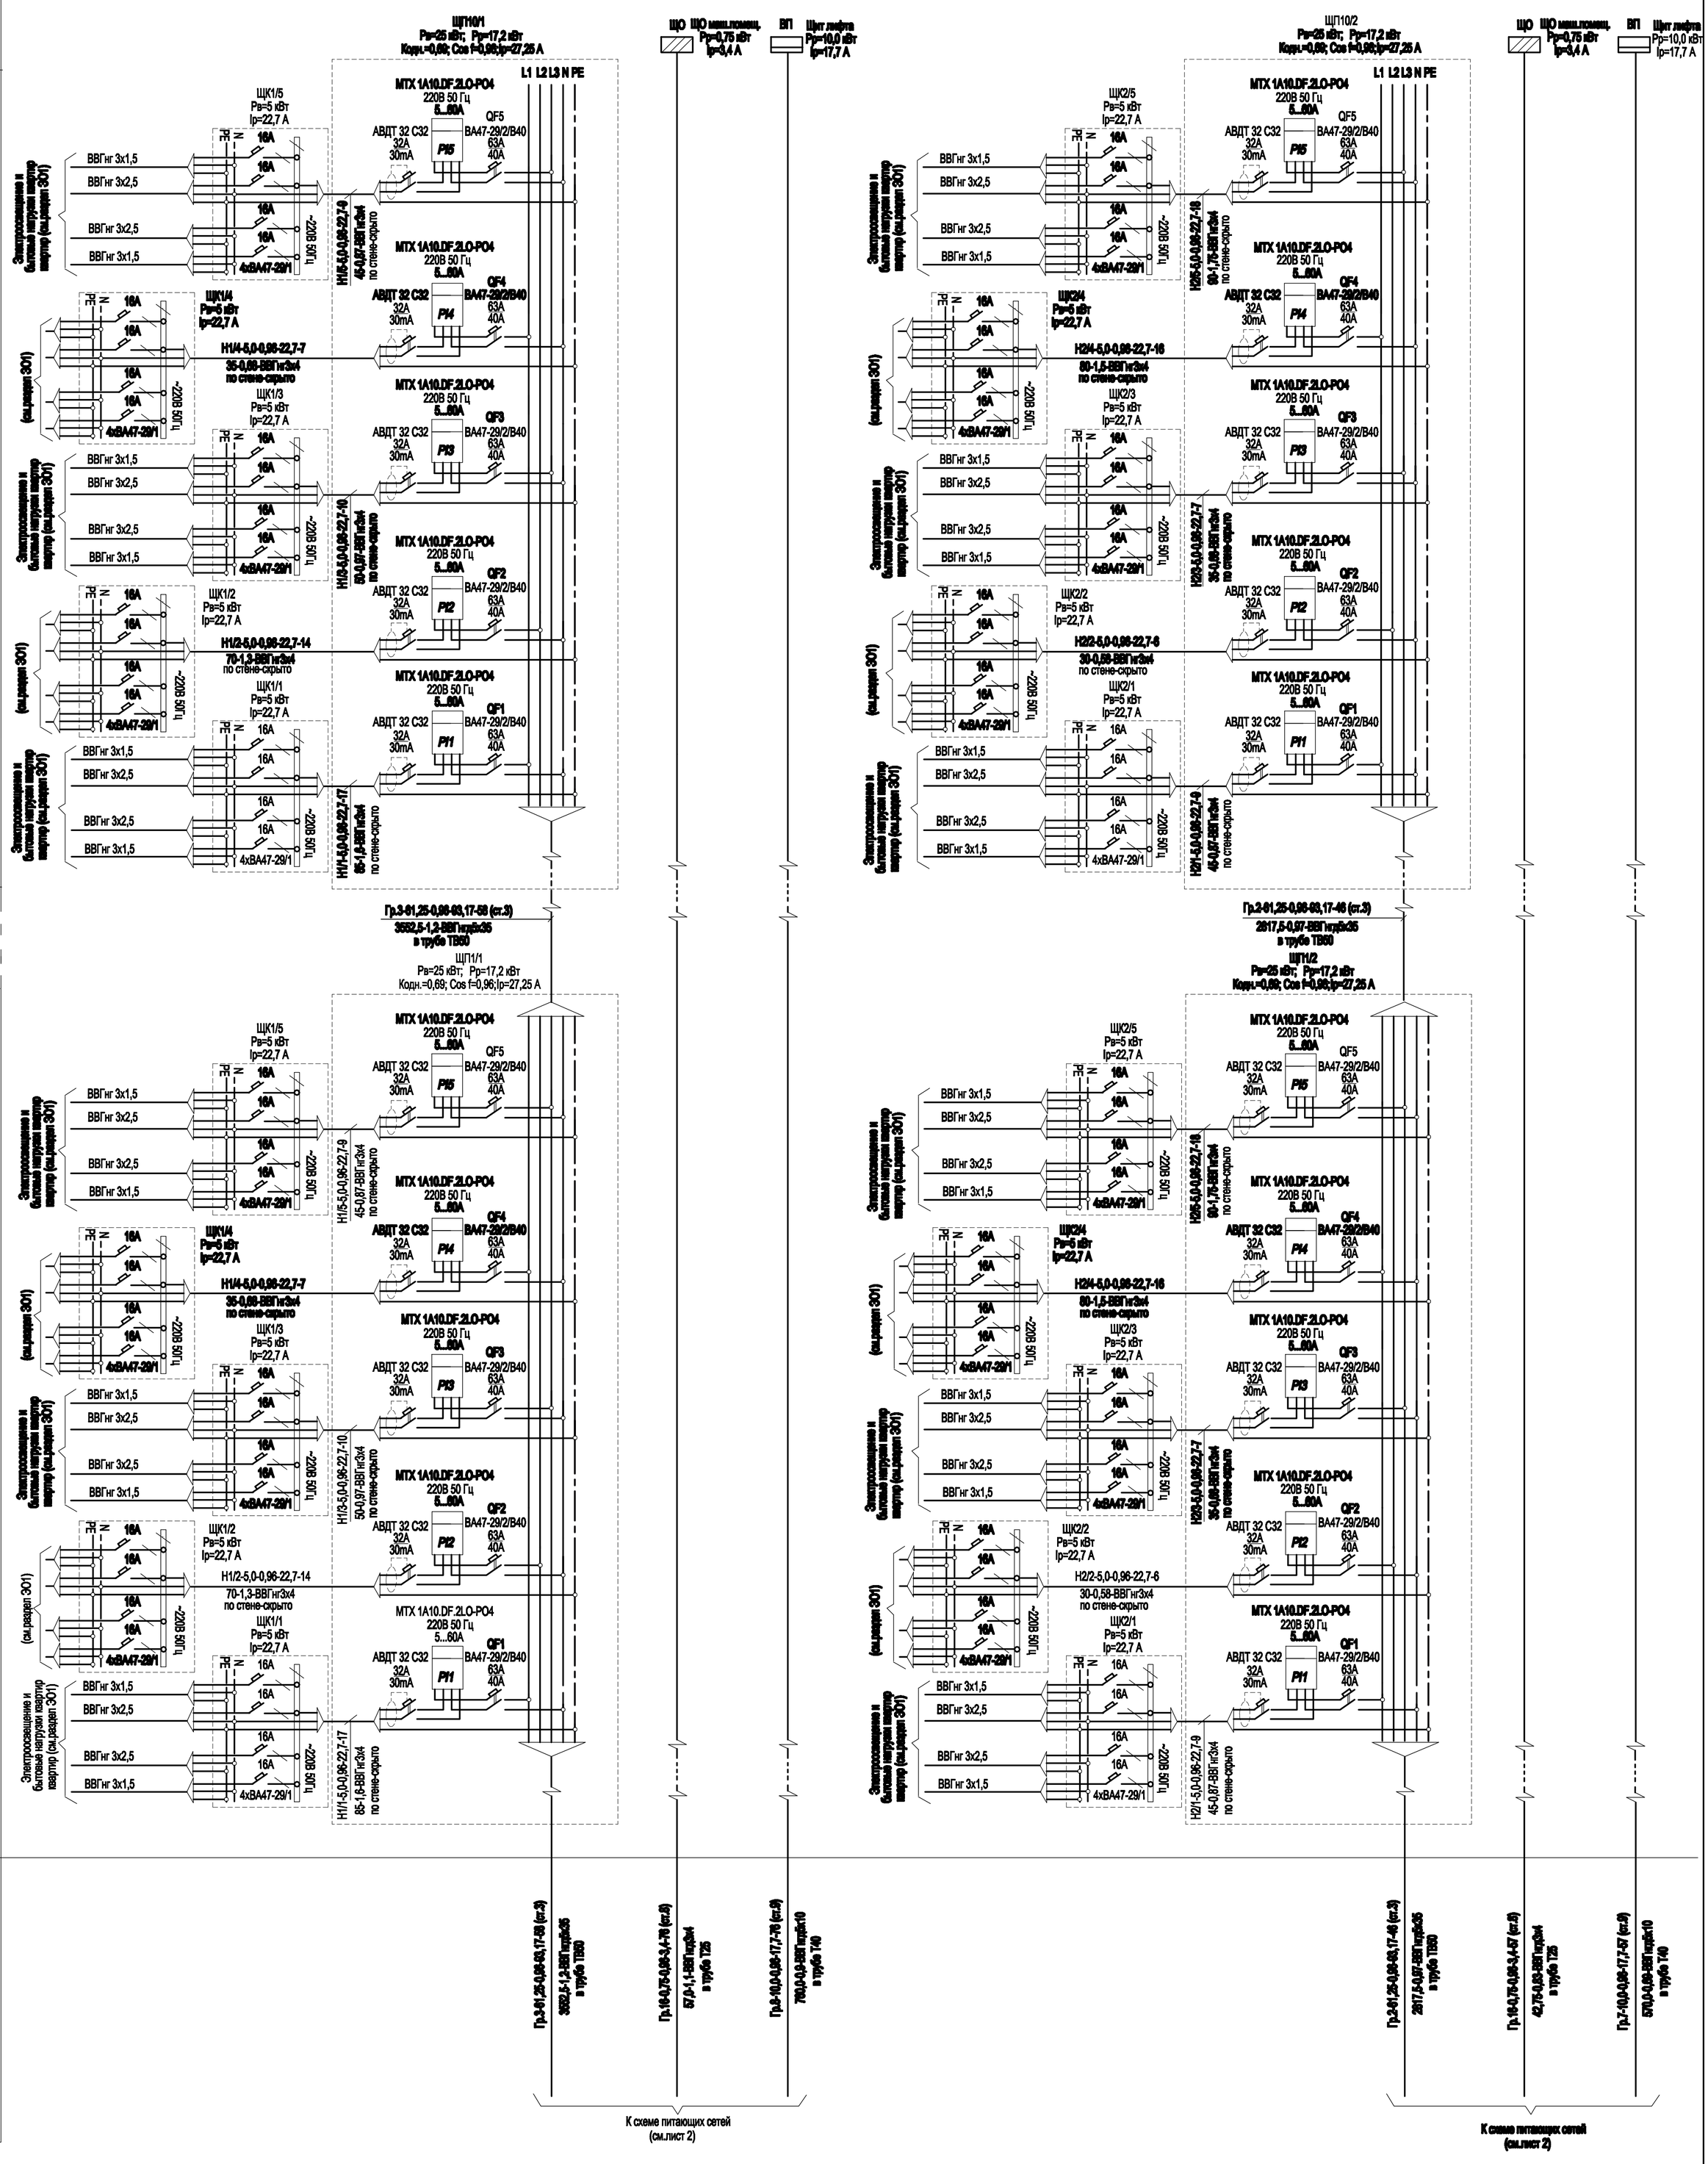


1. Настоящий чертеж необходимо рассматривать в комплексе с листами 2;4;5;6.
2. Схема выполнена на листах 2;3;4.
3. **Расчет нагрузок и коэффициенты одновременности выбраны в соответствии с табл.3.1 ДБН В.2.5-23:2010, как для жилья 1-го вида 1-го уровня электрофикации.**
4. **Расчетную схему питающих стояков квартир и подключение квартирних щитков см.листы 5;6.**

Инв.№ подл. | Подпис і дата | Зам.інв.№ | Инв.№ об.

| Изм. | Кол.уч. | Лист | N док. | Подп. | Дата |
|---|---|---|---|---|---|

**ххх-хх-ЭМ1.3**

**Электрооборудование**

| Стадия | Лист | Листов |
|---|---|---|
| РП | 3 | 28 |

Этажные щиты. Схема электрическая питающих **сетей (продолжение).**