


**ПЛАН ТЕХНІДІЛЛЯ на відм. -2,930**

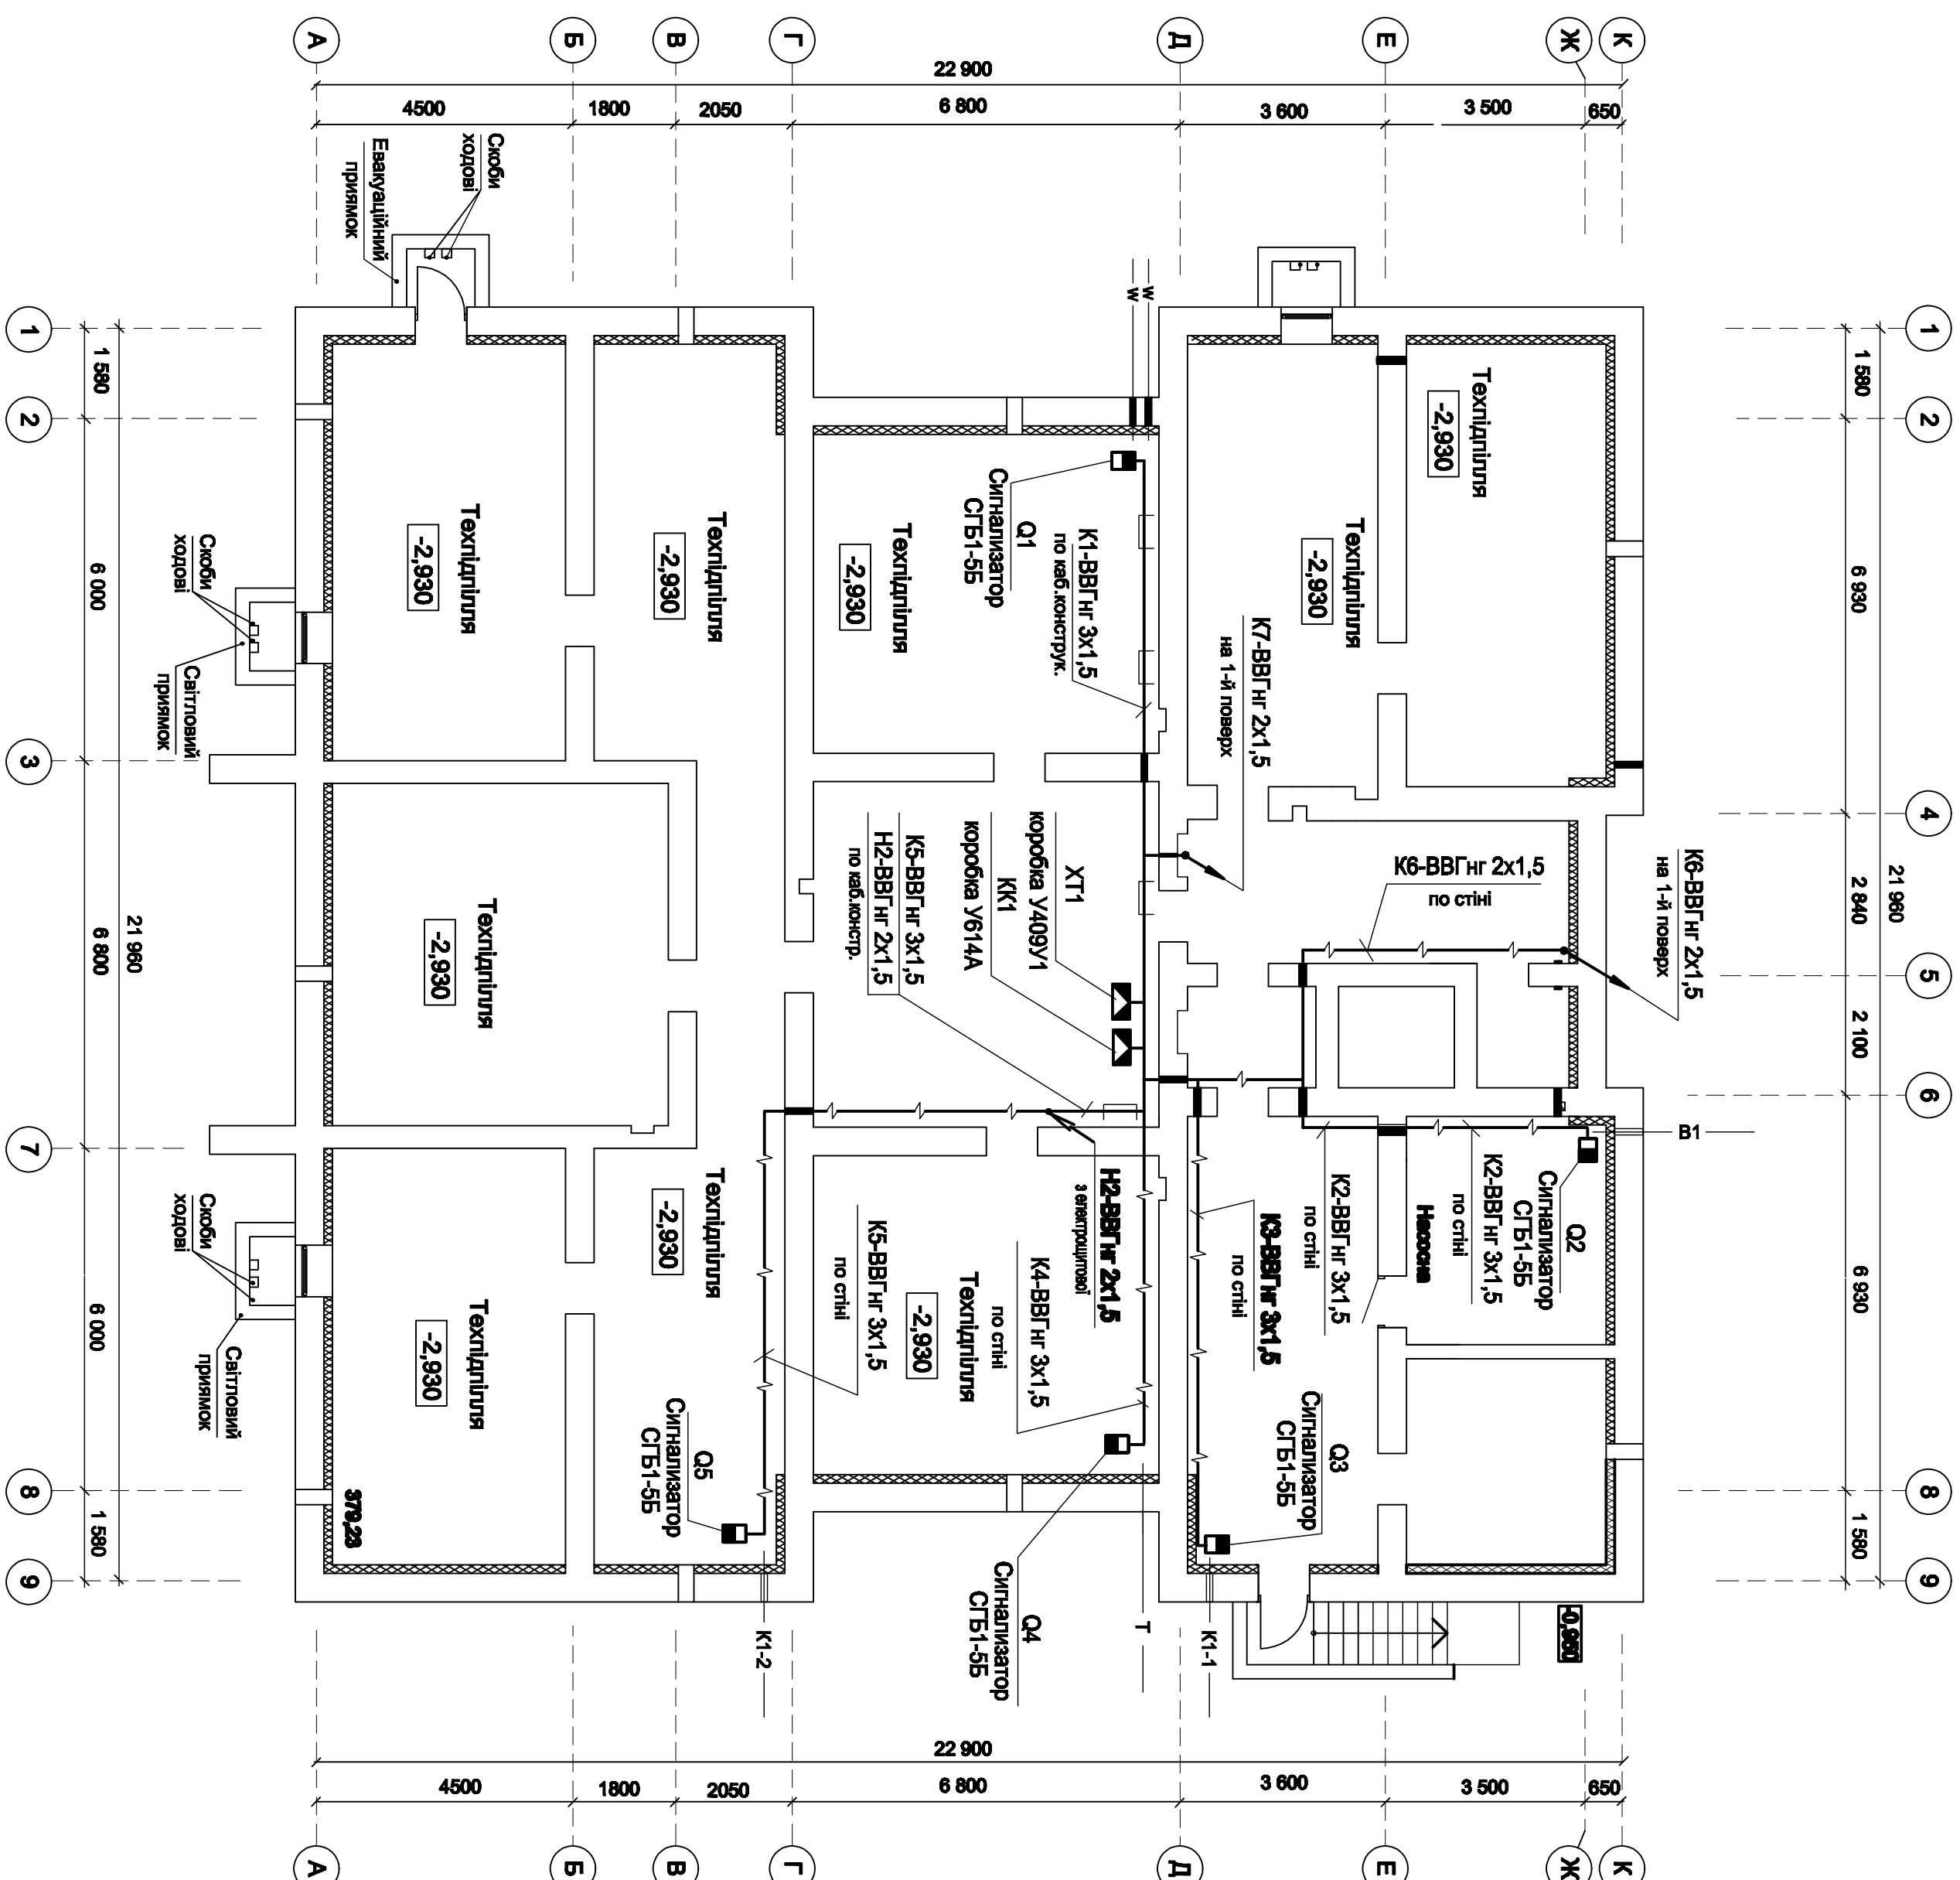

1. План розміщення сигналізаторів загрозованості див. аркуші 4;5
2. Схемі зовнішніх з'єднань сигналізаторів див. аркуш 3.
3. Сигналізатори встановити на всіх ввіводах вженерних комунікацій для відрізання джерел витоку газу на відстані не більше чим 1 м по горизонталі, на висоті 0,5 м нижче горизонтального перекидця теподіпільця.

## Умовні позначення


[illegible]