




ПЛАН 1-ГО ПОВЕРХУ на відм. 0,000

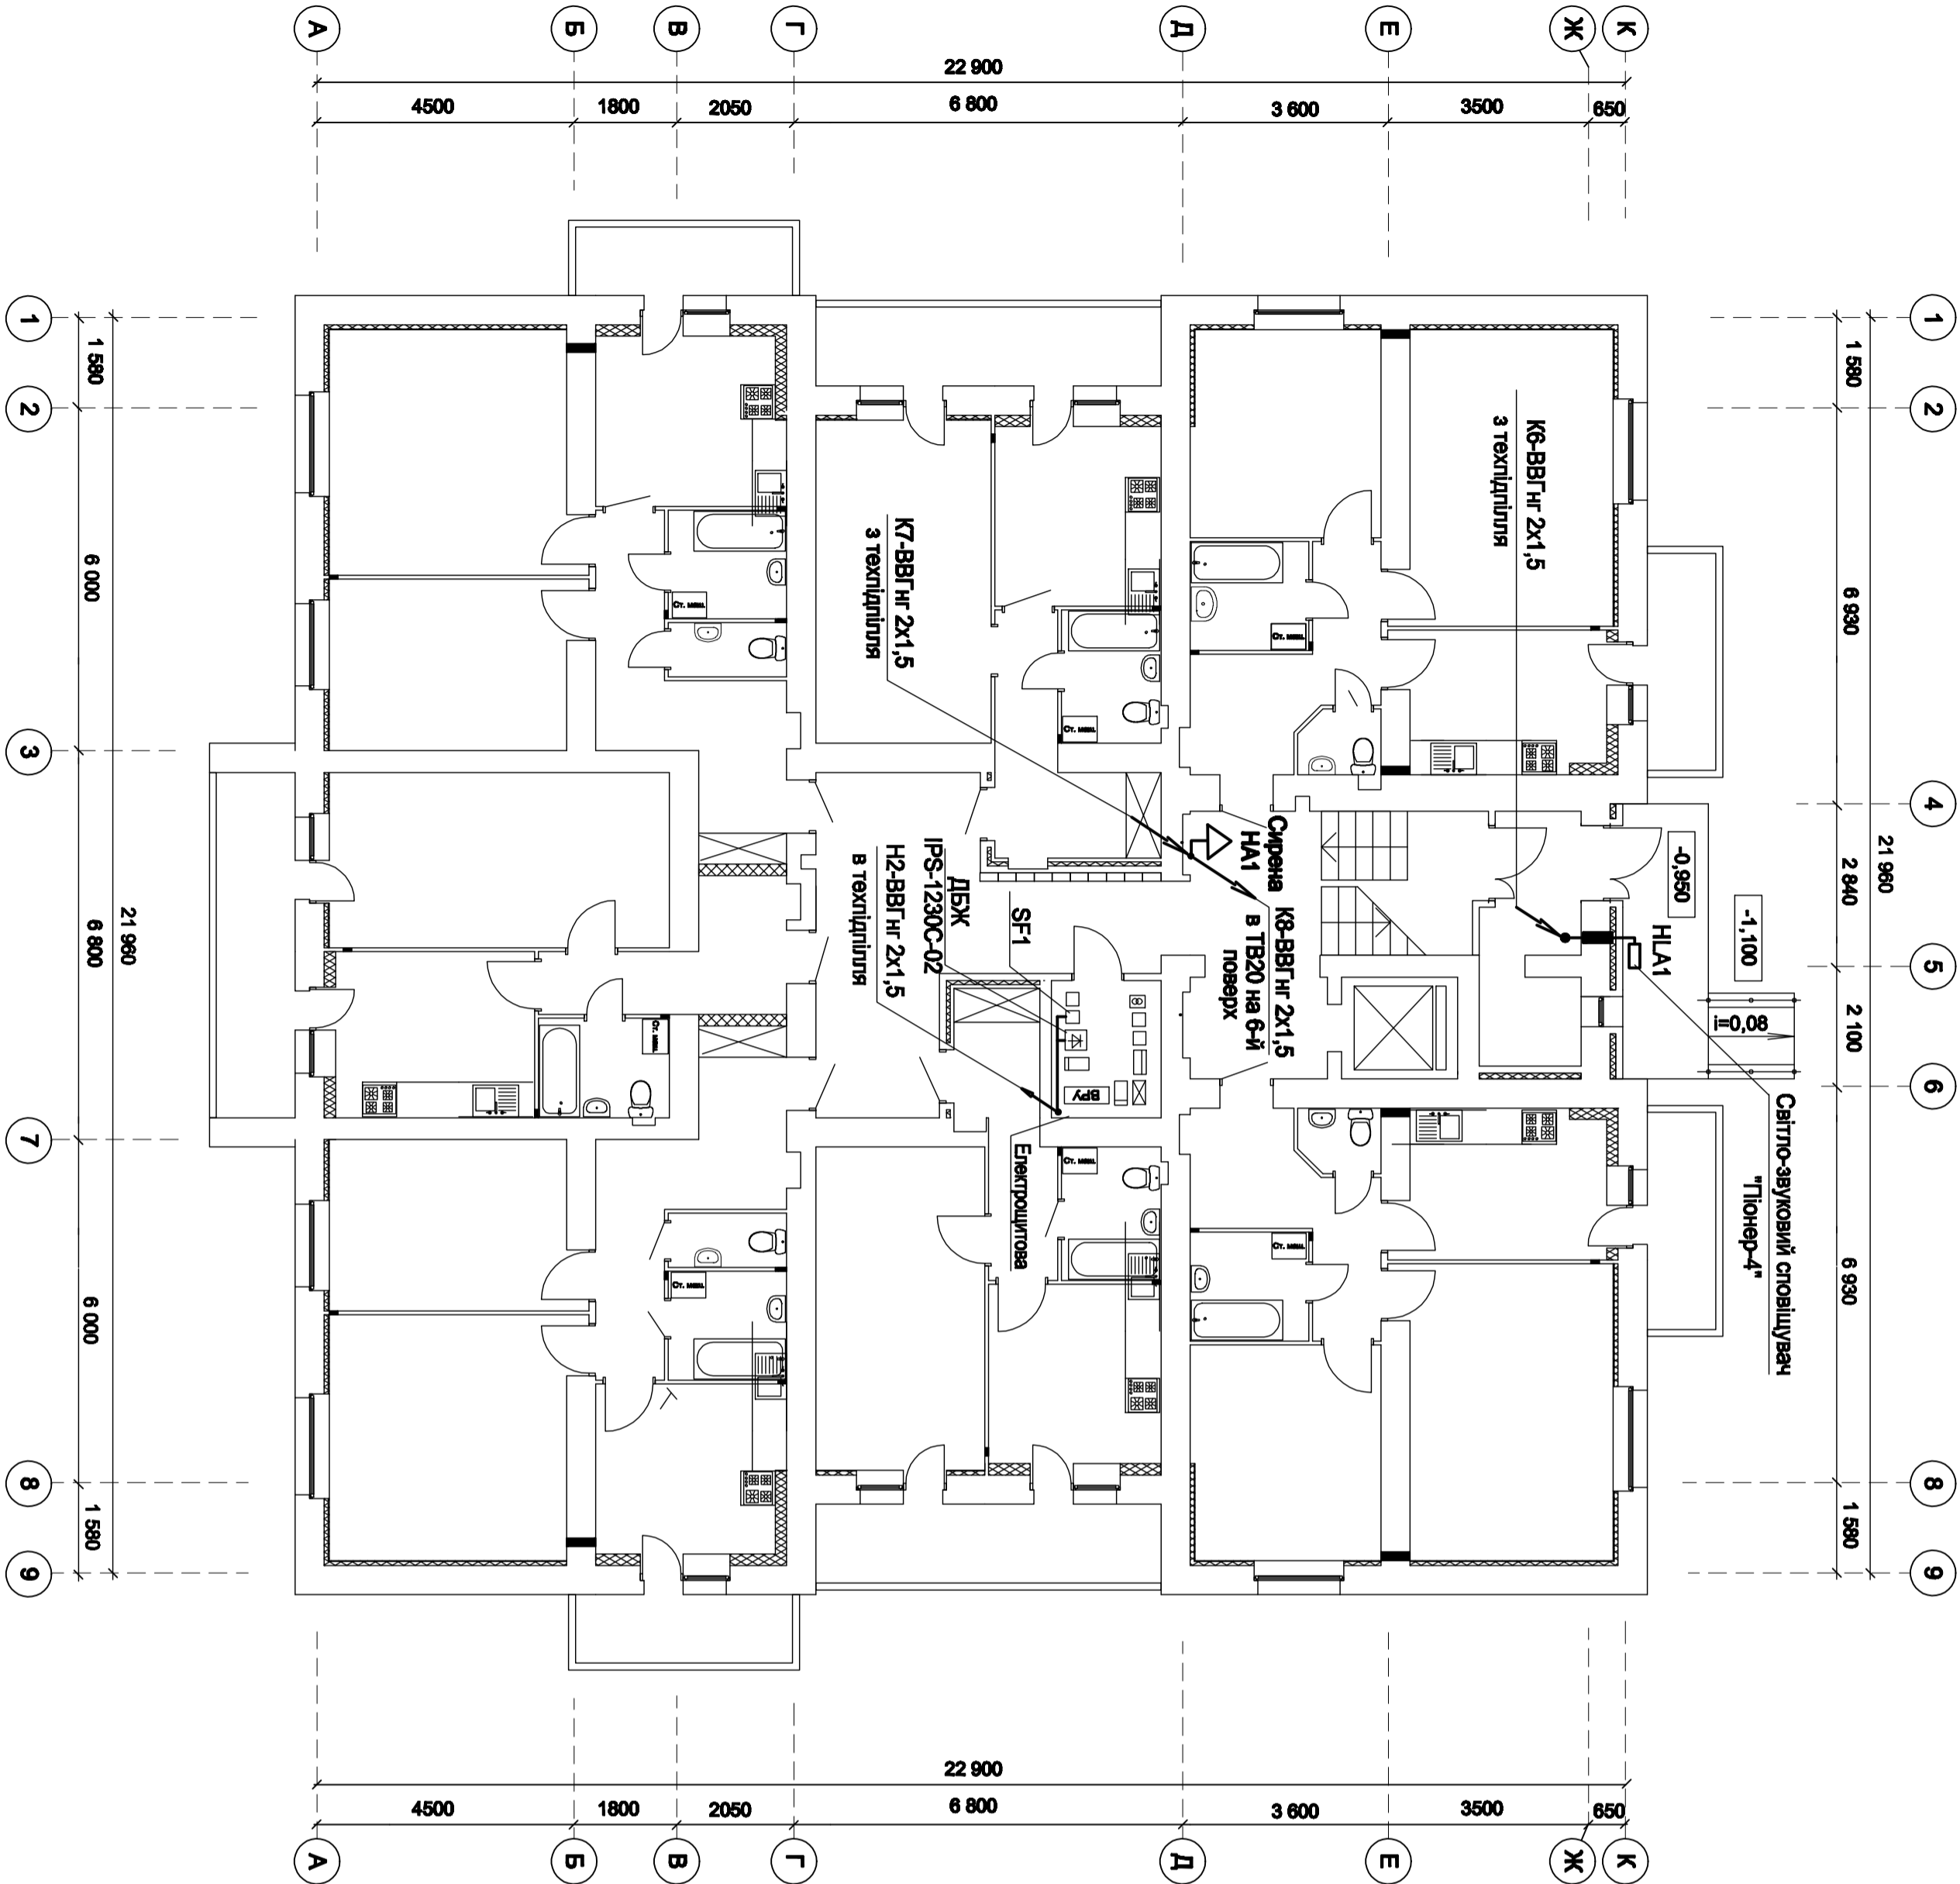

ФРАГМЕНТ ПЛАНУ 6-ГО ПОВЕРХУ.

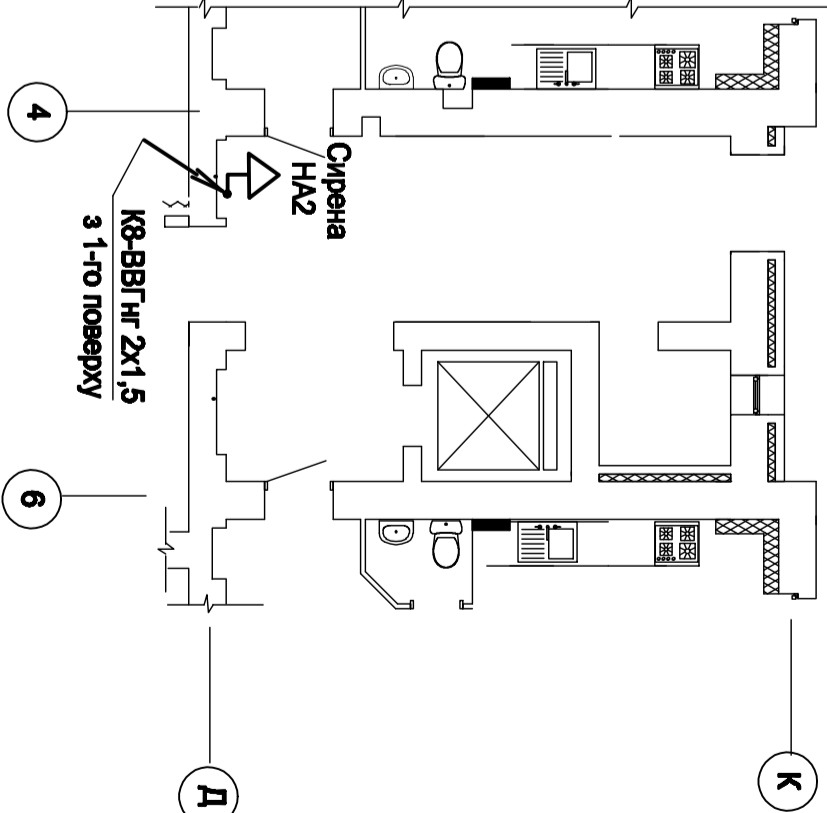

ПЛАН РОЗМІЩЕННЯ ЕЛЕКТРООБЛАДНАННЯ (фрагмент плану)

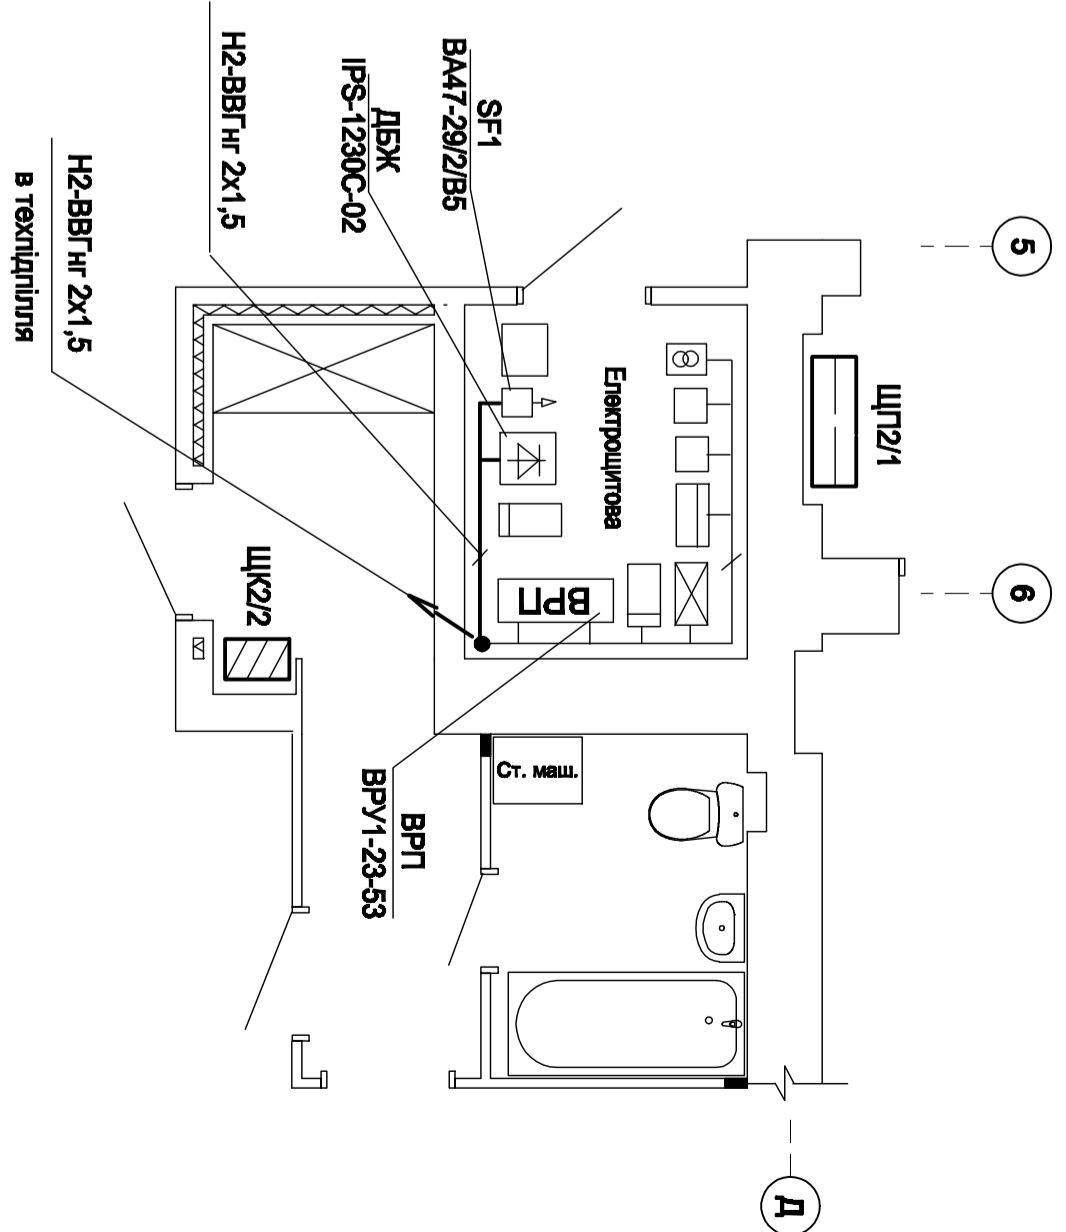

- 1. План розміщення сигналізаторів загазованості див. аркуші 4,5
- 2. Схему зовнішніх з'єднань сигналізаторів див. аркуші 3.

|           |               |           |              |  |  |  |
|-----------|---------------|-----------|--------------|--|--|--|
|           |               |           | Погоджено:   |  |  |  |
| Інв.№ ор. | Підпис і дата | Зам.інв.№ | Гл. спец. ВК |  |  |  |
|           |               |           | Гл. спец. ГП |  |  |  |

|                                       |        |      |        |         |       |
|---------------------------------------|--------|------|--------|---------|-------|
| .....-СЗГ                             |        |      |        |         |       |
| Зм.                                   | Кільк. | Арх. | Варок. | Підпис. | Дата  |
| ГЛП                                   |        |      |        |         |       |
| Гол.спец.                             |        |      |        |         |       |
| Н.контр.                              |        |      |        |         |       |
| Сигналізація загазованості            |        |      |        | Старий  | Аркуш |
| План 1-го поверху.                    |        |      |        | РП      | 5     |
| План розміщення приладів сигналізації |        |      |        |         |       |