


ПОДПИСАНО			
Ген. спец. и с/ст. ПП			
Гл. спец. ВК			

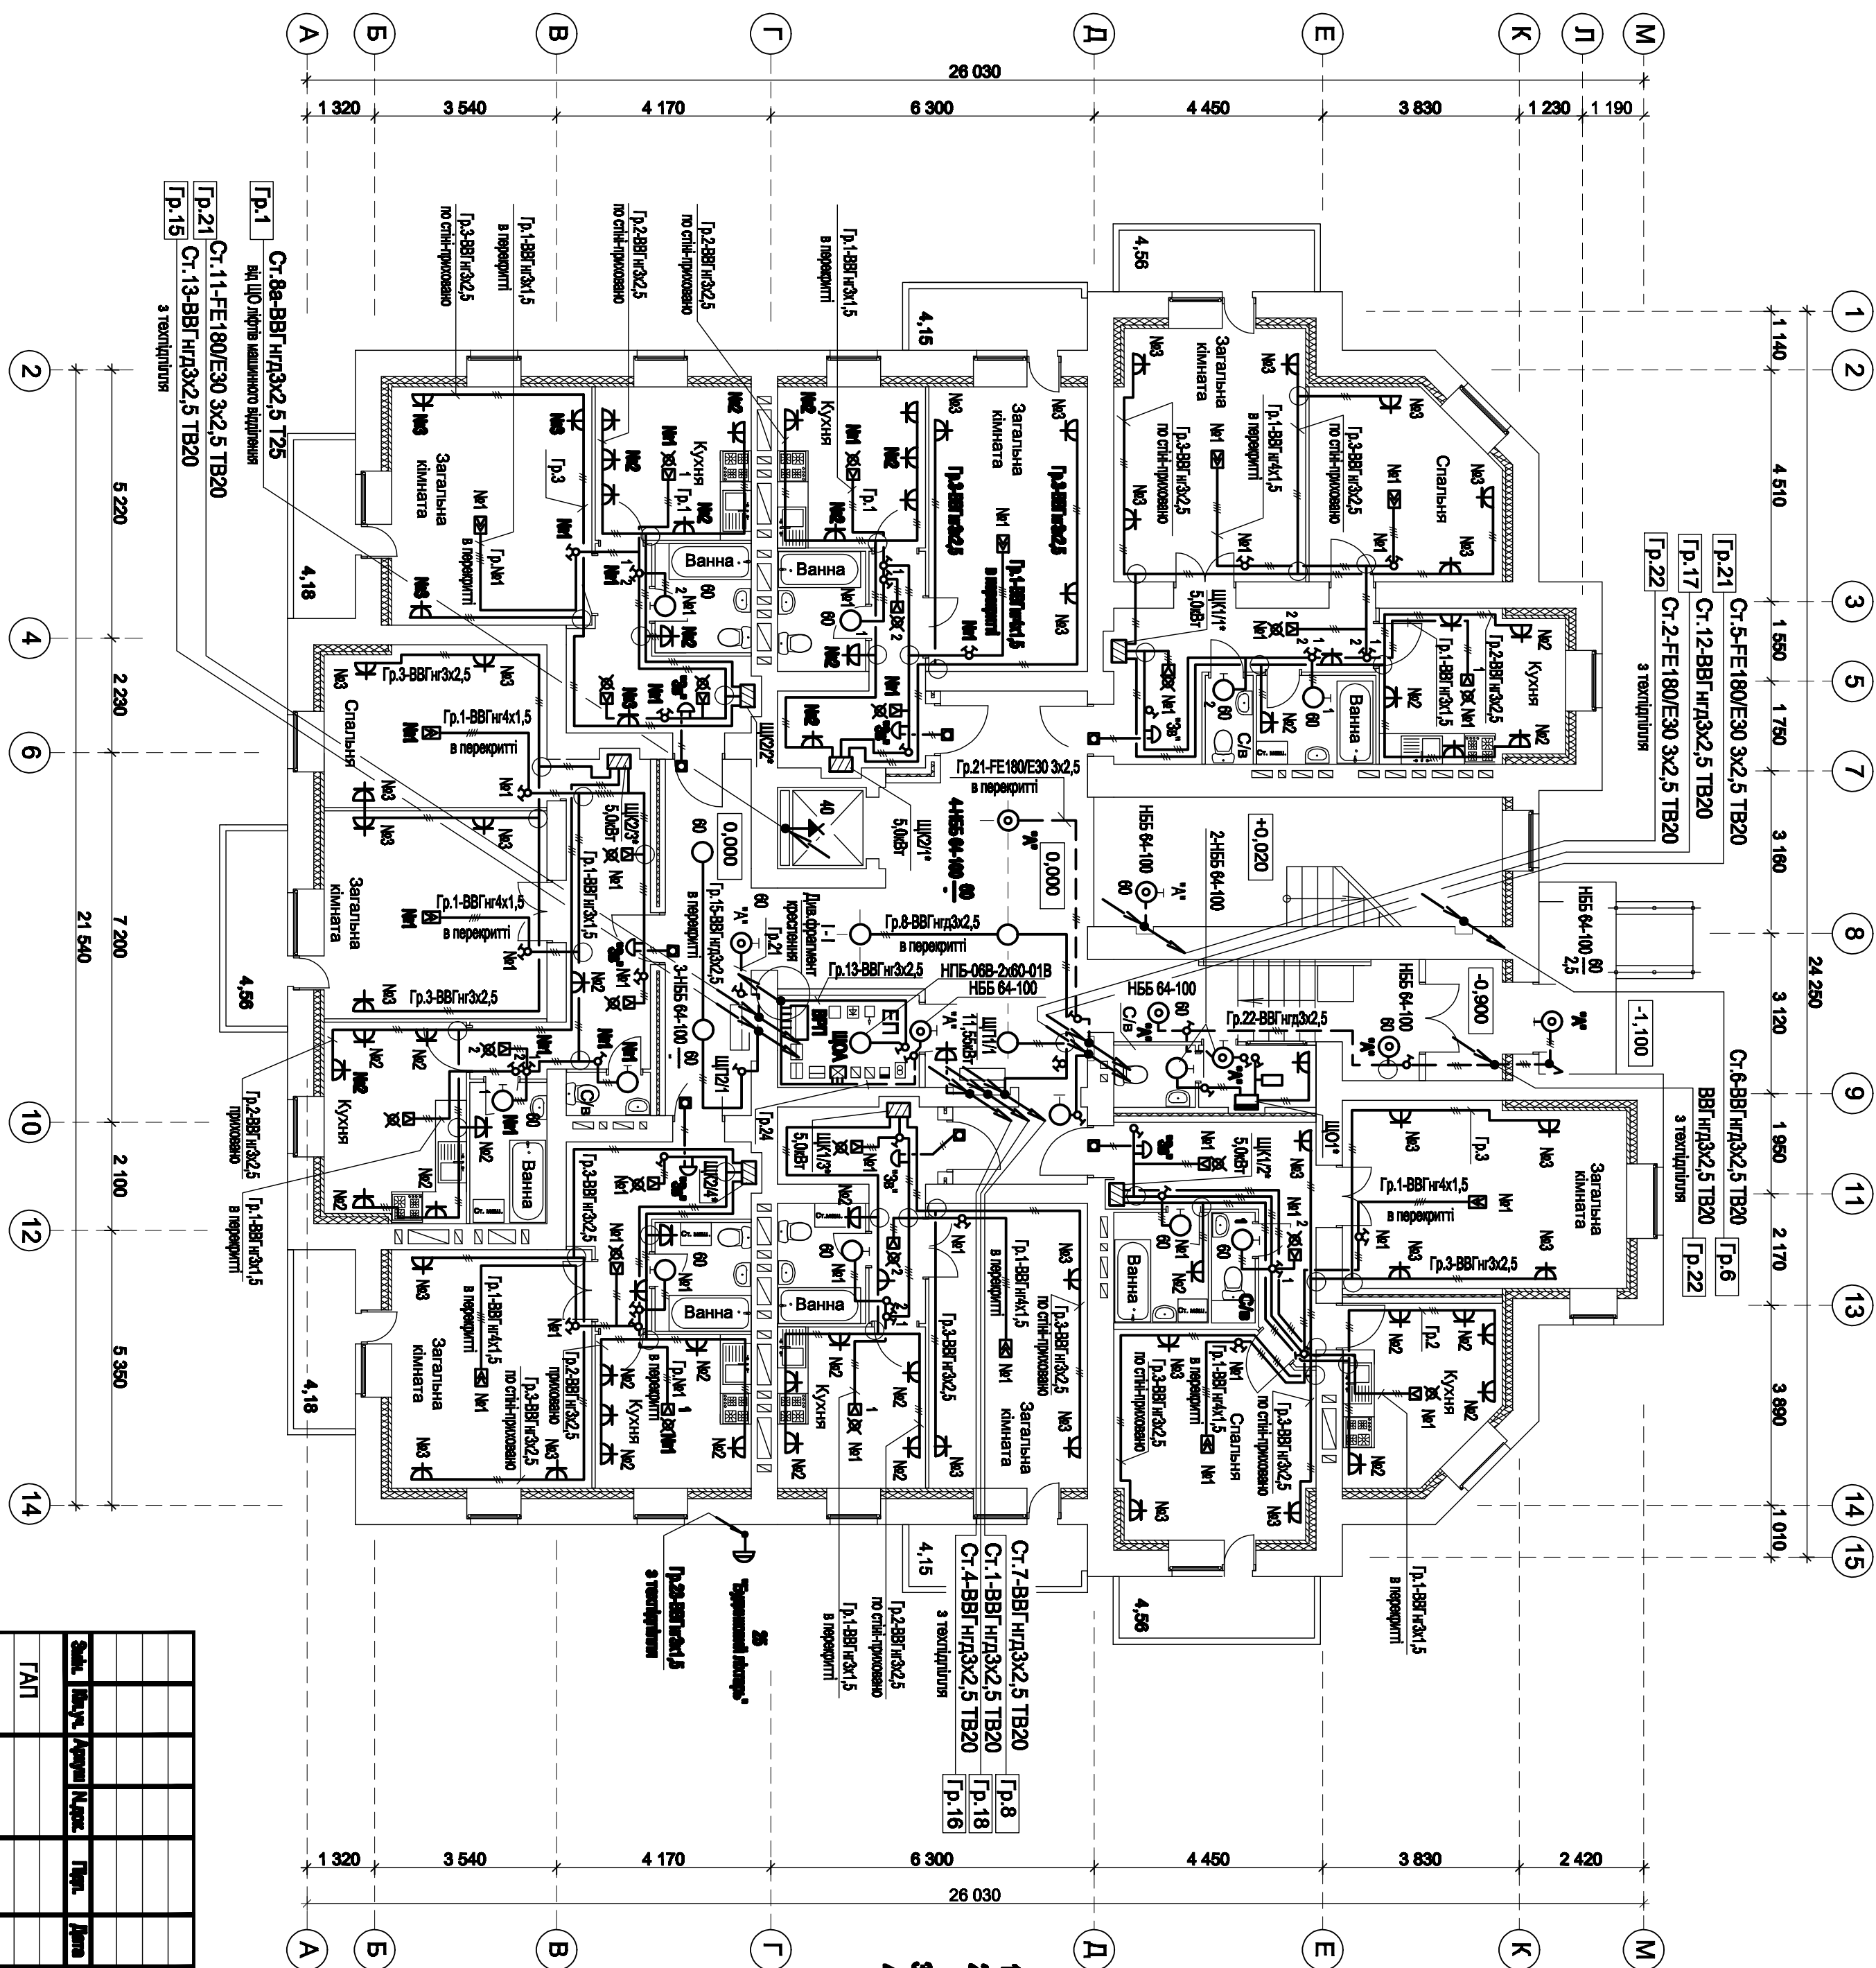

1. - проведено в розділі ІІІ.1.
2. Півни розширення електрообладнання і прокладки мереж електропостачання див. аркуш 557, 559.
3. Розрахунок стовпів пропускної мережі електропостачання див. арк. 23.
4. Перевірка роботи через передачу стій, мікроверсії генерів висвітлює в відрізах труб з утриманням.

Ф-1
ПРОФИЛЬ

ВНГ.П.32.5	0.6
ВНГ.П.32.5	0.13
ВНГ.П.32.5	0.15
ВНГ.П.32.5	0.16
ВНГ.П.32.5	0.17
ВНГ.П.32.5	0.18
ВНГ.П.32.5	0.19
ВЕ.00.Е30.32.5	0.21
ВЕ.00.Е30.32.5	0.22
ВНГ.П.32.5	0.23
ВЕ.00.Е30.32.5	0.24

в направлении

[illegible]